

UBICACIÓN:
Teatro Griego Frank Romero Day. Ciudad
PROPIETARIO:
GOBIERNO DE MENDOZA


**ANEXO 3
RELEVAMIENTO
ALTIMETRICO**

ESCALA: **1**

1:250

DIBUJO

RELEVAMIENTO ALTIMÉTRICO

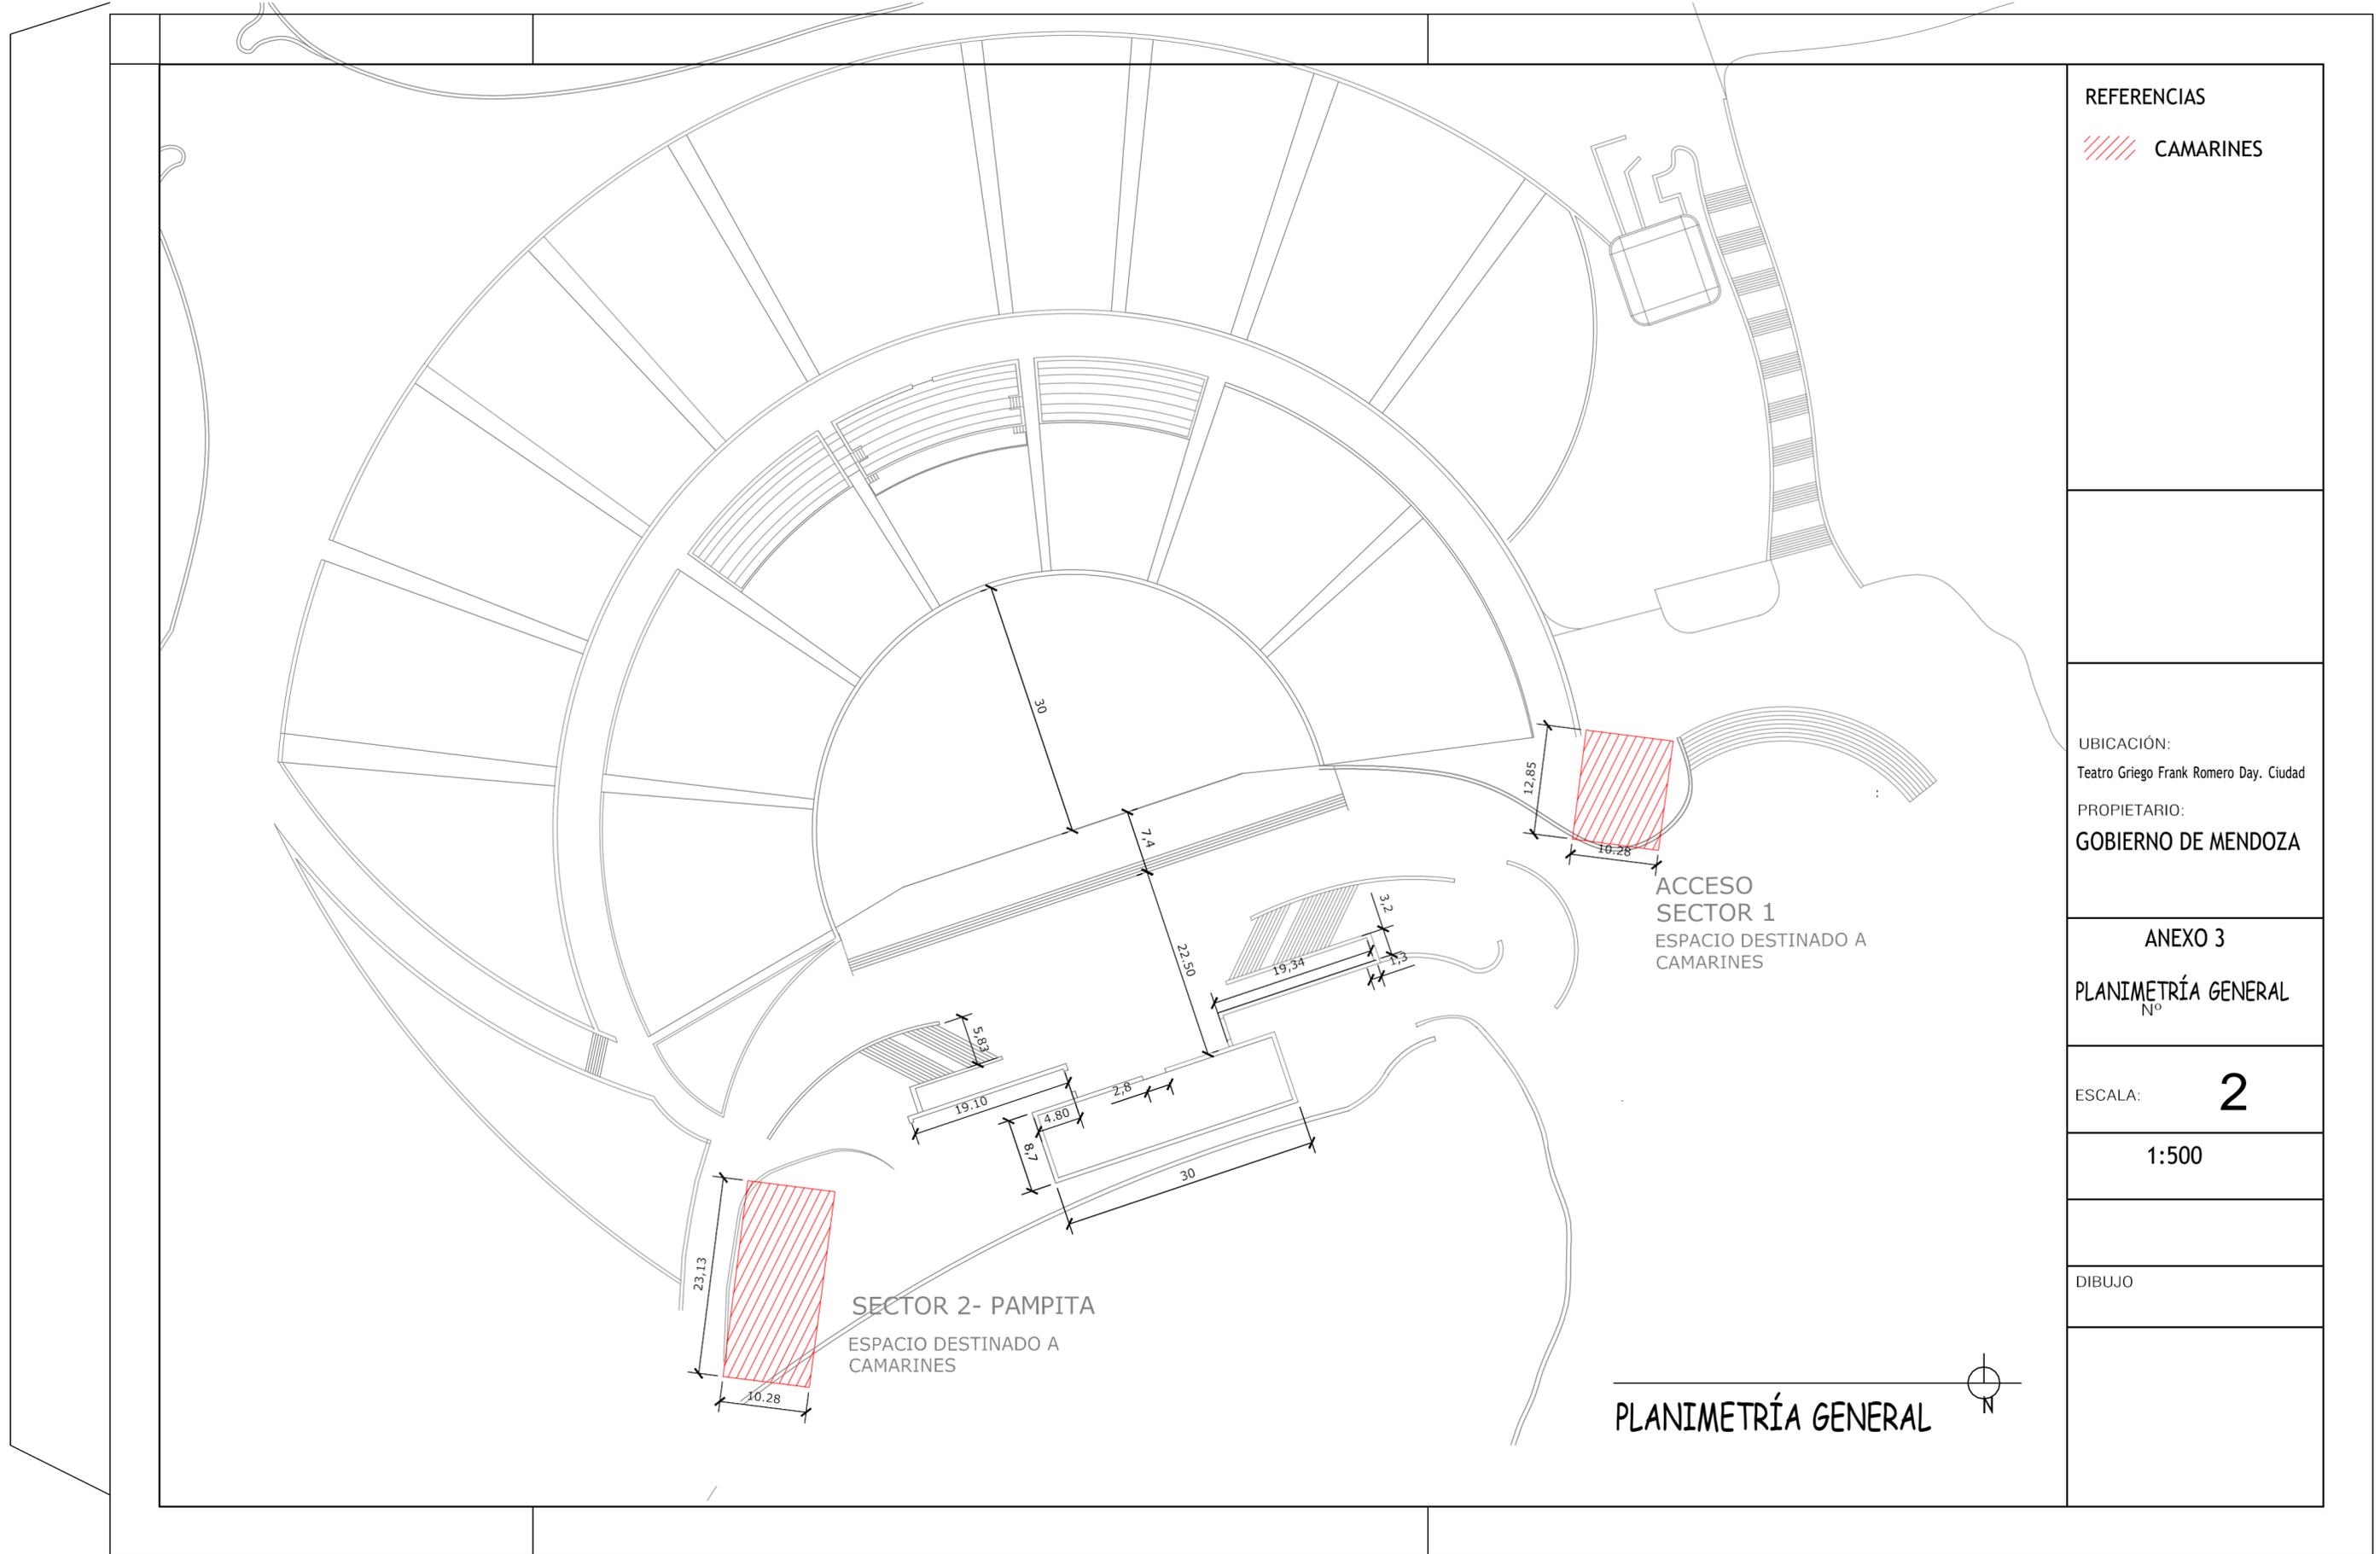

REFERENCIAS
CAMARINES

UBICACIÓN:
Teatro Griego Frank Romero Day. Ciudad
PROPIETARIO:
GOBIERNO DE MENDOZA

ANEXO 3
PLANIMETRÍA GENERAL
Nº


ESCALA: **2**

1:500

DIBUJO

PLANIMETRÍA GENERAL 

Romero Day, Ciudad

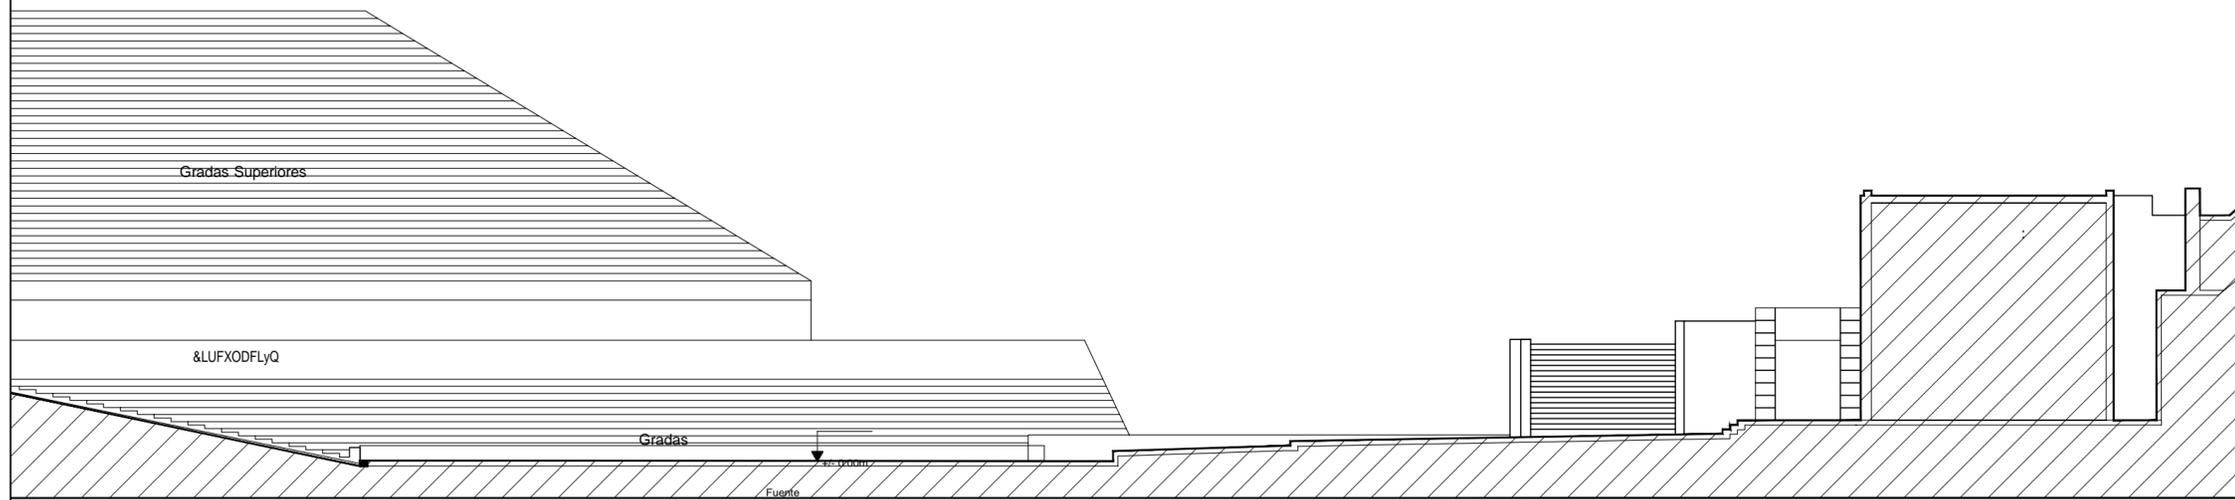

UBICACIÓN:
Teatro Griego Frank Romero Day, Ciudad
PROPIETARIO:

GOBIERNO DE MENDOZA

PLANO:
ANEXO 3

CORTE TRANSVERSAL


PLANO Nº **3**

ESCALA:
1:200

FECHA:

DIBUJO

CORTE TRANSVERSAL 

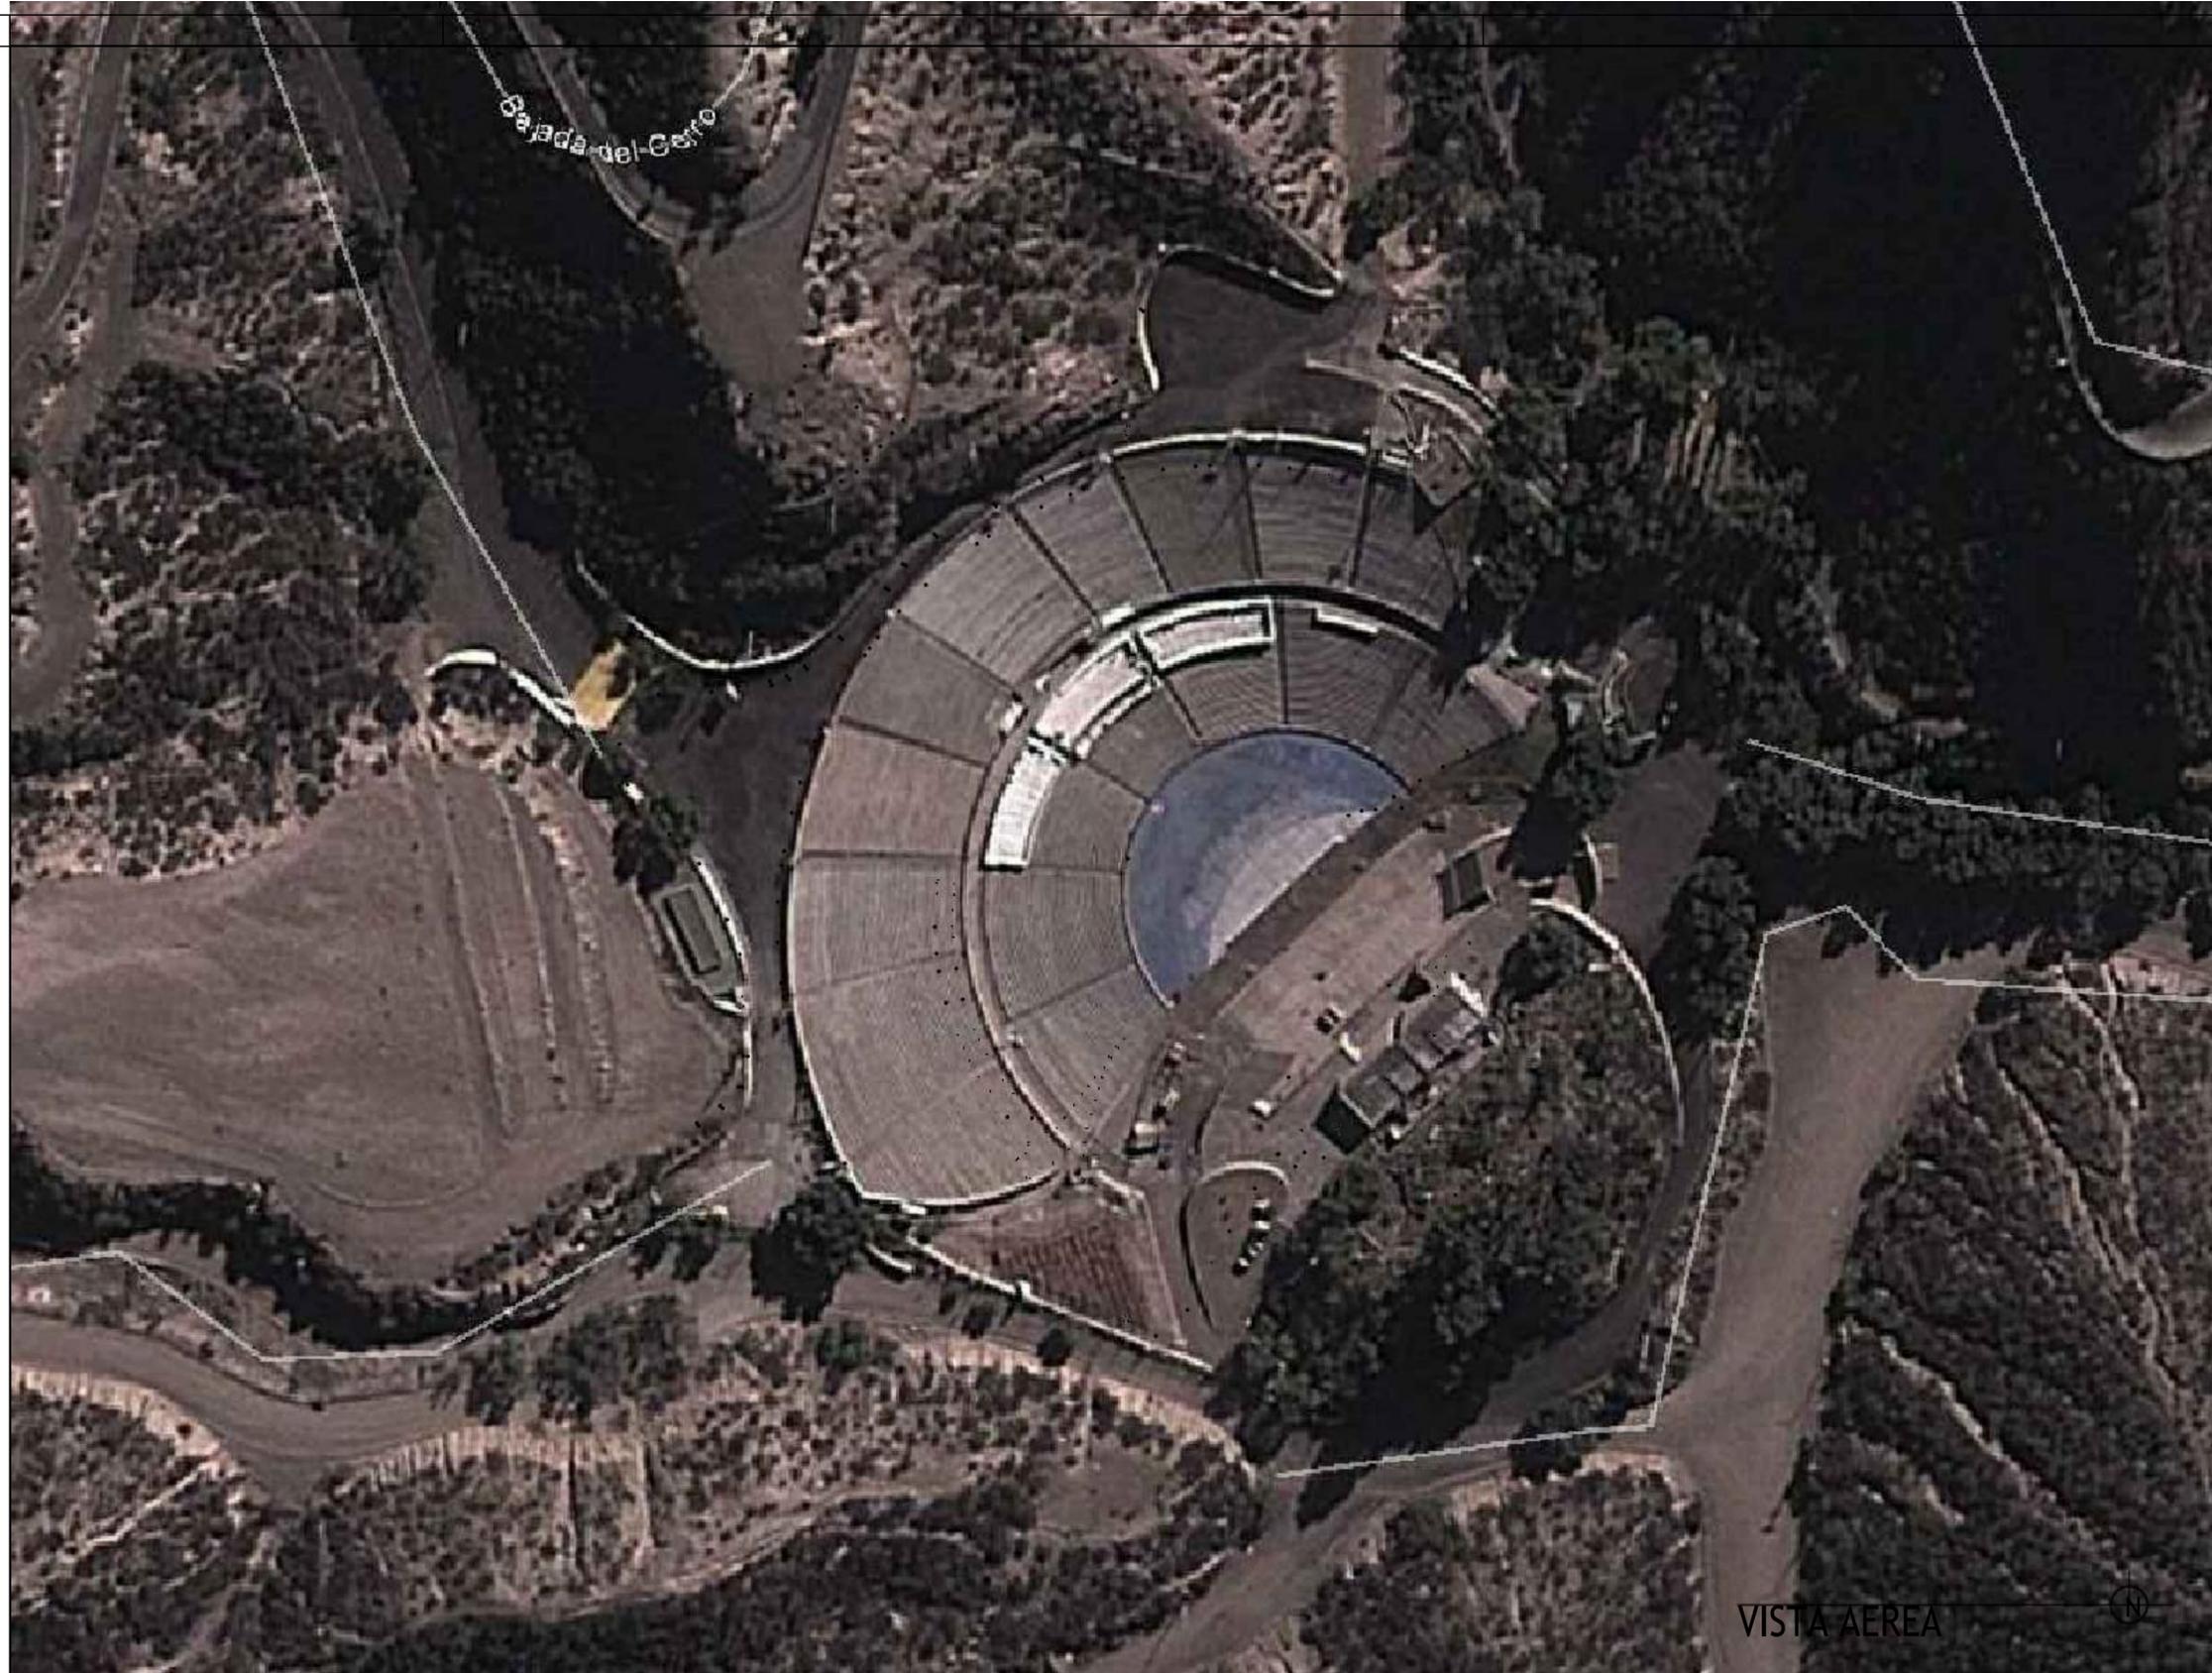

UBICACIÓN:
Teatro Griego Frank Romero Day. Ciudad

PROPIETARIO:
GOBIERNO DE MENDOZA

PLANO:
ANEXO 3

VISTA AEREA

PLANO N°

ESCALA: **4**

SIN ESCALA

FECHA:

DIBUJO

VISTA AEREA