

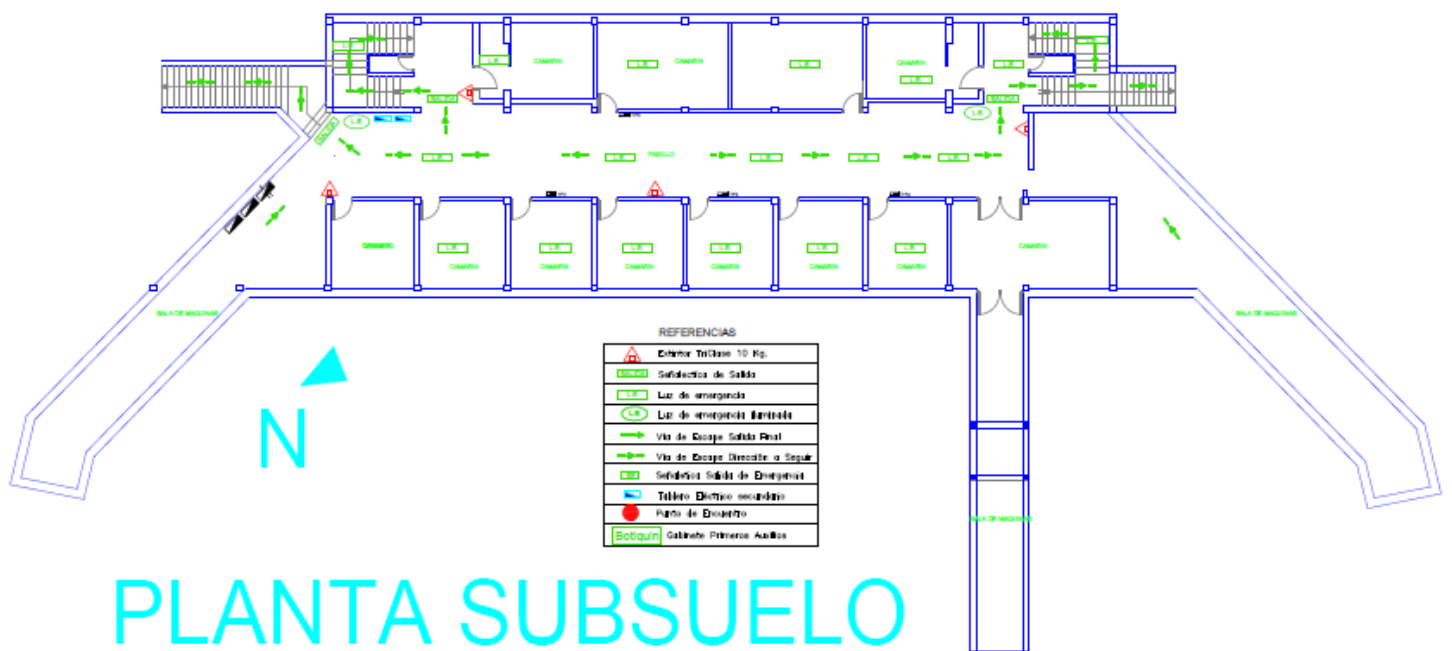


PLANOS DE CONTINGENCIA- FIESTA DE LA VENDIMIA NACIONAL 2.018

SERVICIO DE HIGIENE Y SEGURIDAD LABORAL

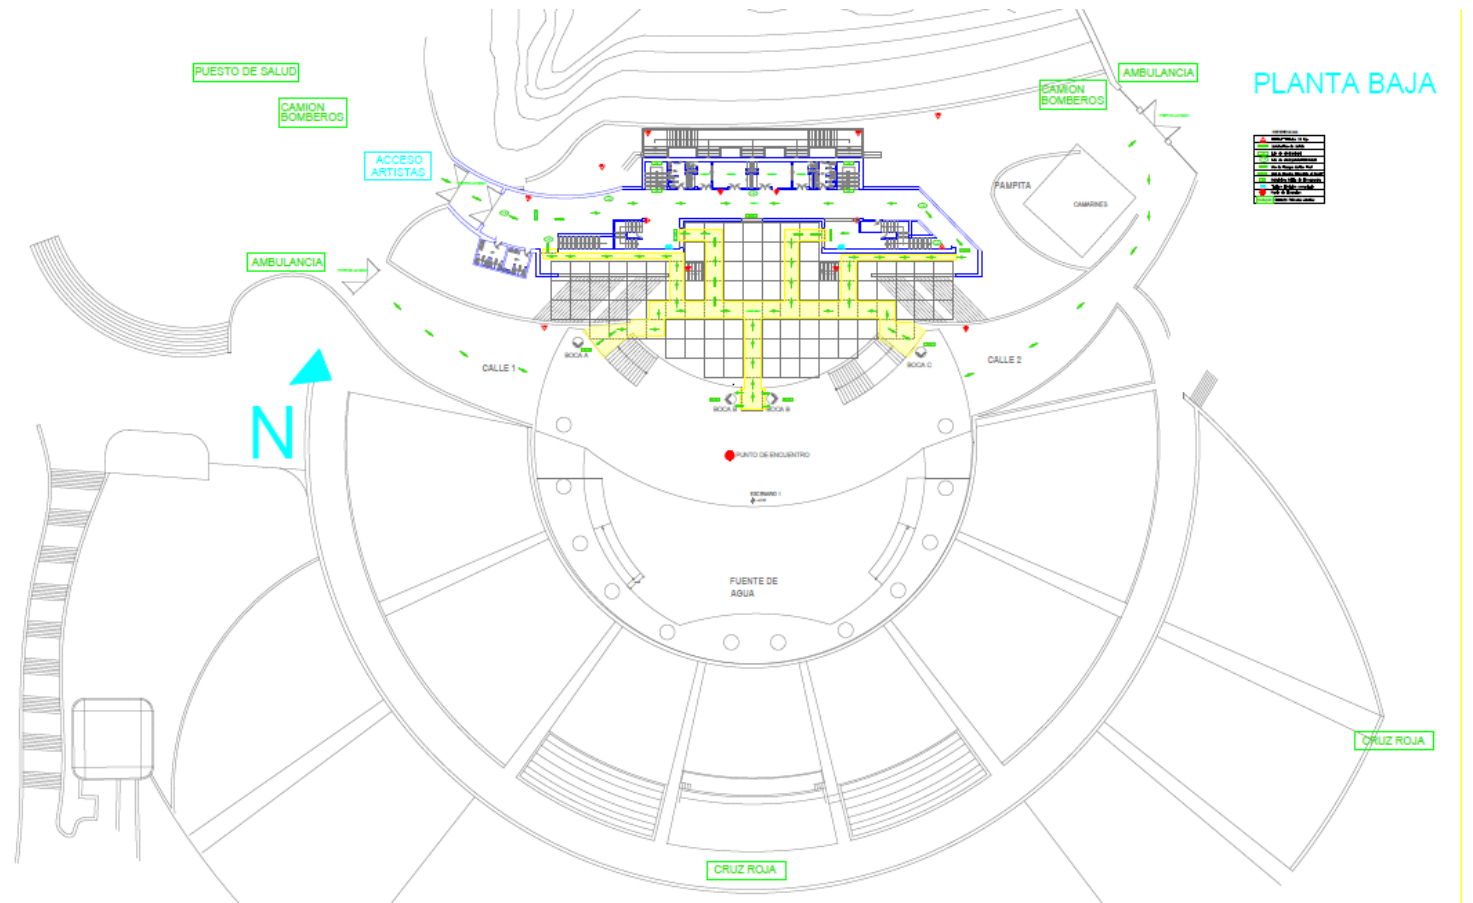

PLANOS DE CONTINGENCIA- FIESTA DE LA VENDIMIA NACIONAL 2.018
SERVICIO DE HIGIENE Y SEGURIDAD LABORAL

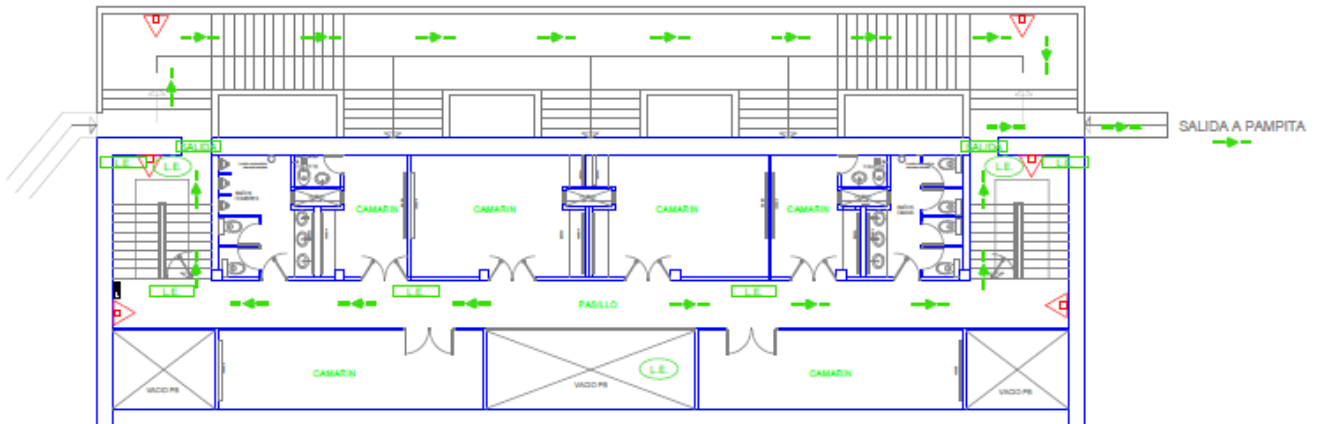


REFERENCIAS

	Extintor TriClase 10 Kg.
	Señalética de Salida
	Luz de emergencia
	Luz de emergencia iluminada
	Via de Escape Salida Final
	Via de Escape Dirección a Seguir
	Señalética Salida de Emergencia
	Tablero Eléctrico secundario
	Punto de Encuentro
	Gabinete Primeros Auxilios

N

PLANTA 1° PISO

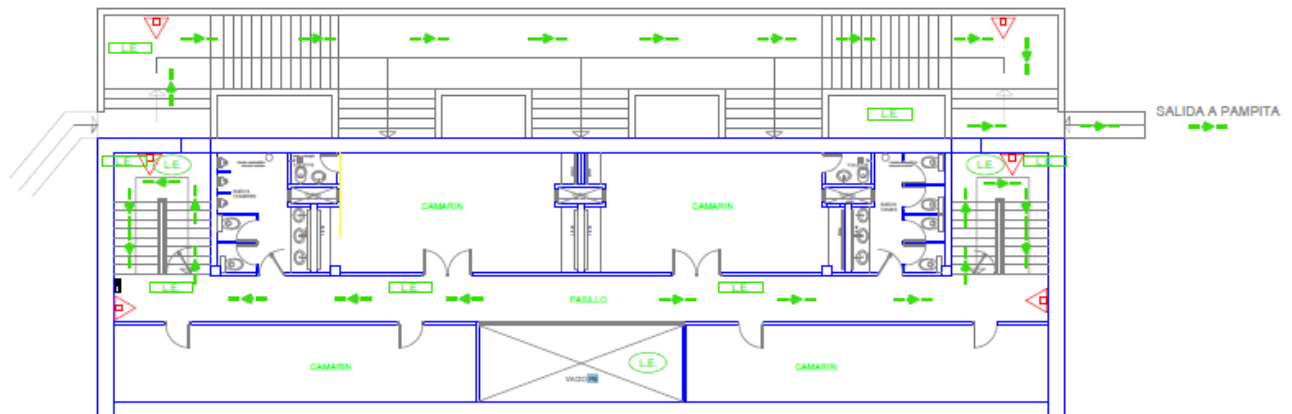

REFERENCIAS

	Extintor TriClase 10 Kg.
	Señalética de Salida
	Luz de emergencia
	Luz de emergencia iluminada
	Via de Escape Salida Final
	Via de Escape Dirección a Seguir
	Señalética Salida de Emergencia
	Tablero Eléctrico secundario
	Punto de Encuentro
	Gabinete Primeros Auxilios

N

PLANTA 2° PISO