


VISTA FRENTE - ACCESO PRINCIPAL

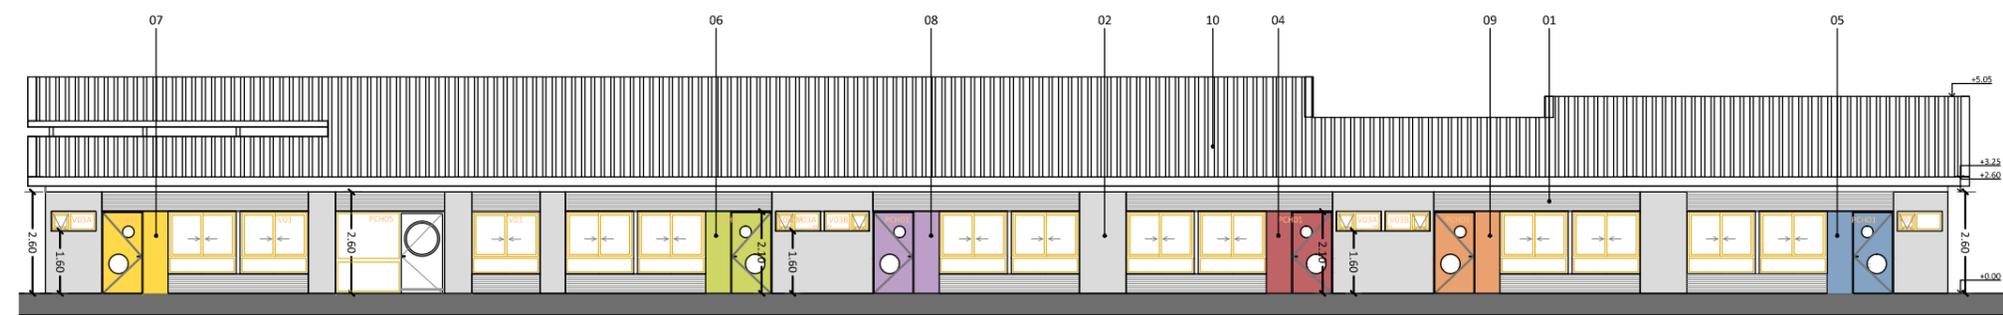

VISTA CONTRAFRENTE

