

1 Patologías techos
1 : 75

Referencias Patologías:


1 - Falta de cubierta en ese sector.

2 - Cubiertas de techo de tejas, rotura de elementos y en mal estado.

Se deben revisar los rollizos de madera existentes por posibles grietas, efectos de la humedad, insectos etc.



Imágenes de referencia de la situación actual de las cubiertas.

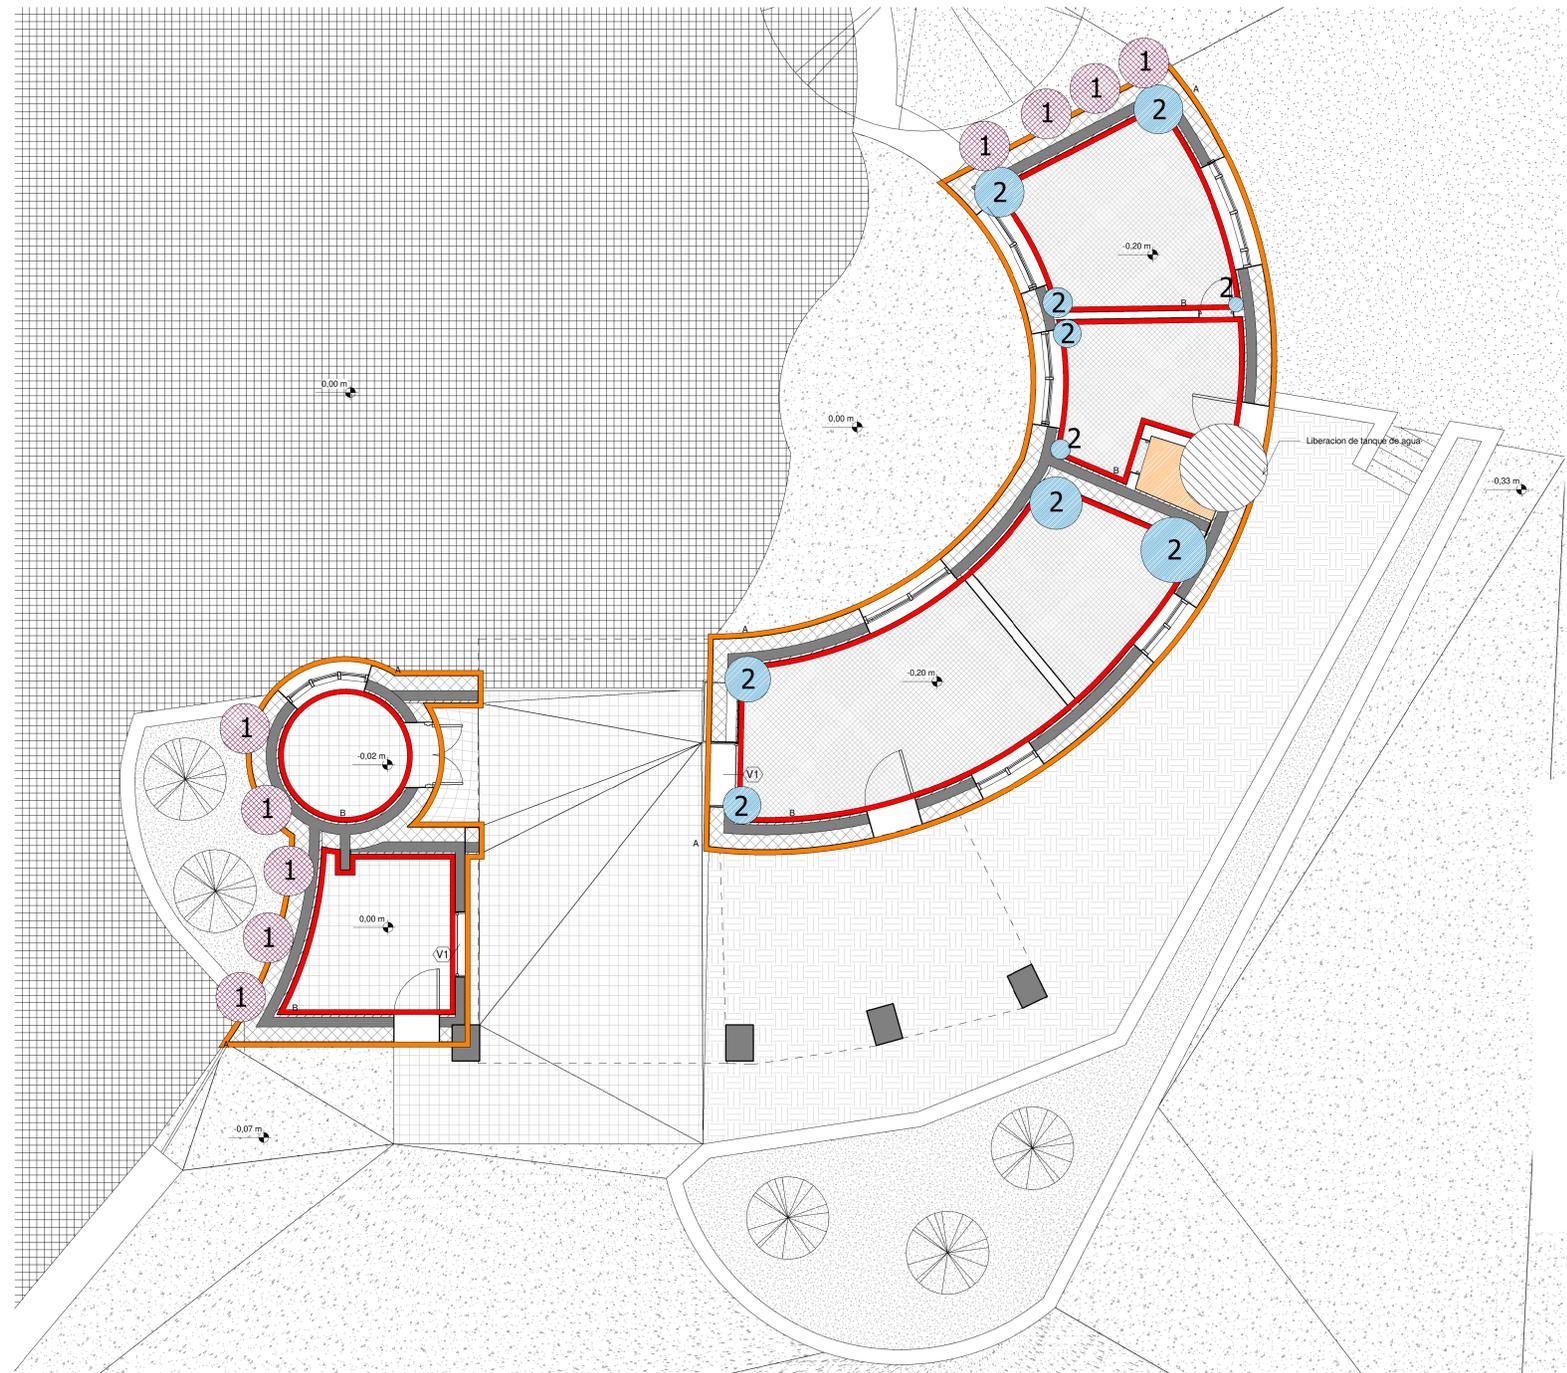

2 Patologías ex boletería
1 : 50

Referencias Patologías Humedades:

1 - Humedades por sectores de canteros.

2 - Humedades retiro de cubierta.

Referencias Patologías Muros:

Muro exterior de elementos petreos, requiere limpieza y analisis de elementos.

Muro interior, desprendimiento de revoques y pinturas.

Referencias Patologías Interior:

Baño fuera de servicio.



Imágenes de referencia de la situación actual.

Referencias:

UBICACIÓN:



RESUMEN DE SUPERFICIES:

Superficie TERRENO:	332.000,00 m2
Superficie Cub. P.B.:	000,00 m2
Superficie Cub. P.A.:	00.000,00 m2
Superficie Alero:	100,00 m2
Superficie Cubierta TOTAL:	000,00 m2



Obra: **PROYECTO INTEGRAL CERRO DE LA GLORIA**

Propietario: **GOBIERNO DE MENDOZA**
Ministerio de Infraestructura

Ubicación: **AV. LIBERTADOR N° 4400- CAPITAL-MENDOZA**

Proyecto Ejecutivo:
Proyecto Especialidad:

Directora de Arquitectura e Ingeniería:
Arq. Verónica Fodor
Coordinador de proyecto:
Arq. Pasquale Anzuresi
Subsecretario de Obras Públicas:
Arq. Jorge Sironi

Ministerio de Planificación e Infraestructura Pública:
Arq. María López

ESPECIALIDAD: PATRIMONIO
PLANO: RELEVAMIENTO
SECTOR: EX BOLETERIA
DETALLE: PATOLOGIAS

SOPORTE DIGITAL:
DAI-OR-PICG-PAT-RV-BOL-C
CÓDIGO: ARO-BOT-06

ESCALA: As indicated
VERSIÓN:

FECHA: 2022 MAR 25

