



PLANILLA LOCALES		
Nombre	Level	Área
Administración 1	N.P.T	20,25 m²
Administración 2	N.P.T	10,82 m²
Deposito	N.P.T	1,97 m²
Deposito	N.P.T	9,59 m²
Garita	N.P.T	5,60 m²
Oficina 1	N.P.T	9,71 m²
Oficina 2	N.P.T	13,58 m²
Room	N.P.T	41,87 m²
Room	N.P.T	12,06 m²
Room	N.P.T	2,32 m²
Room	N.P.T	0,89 m²
Semi cubierto acceso	N.P.T	41,16 m²
Semi cubierto interno	N.P.T	22,43 m²
Superficie Total:	13	192,26 m²

PLANILLA DE PUERTAS		
Mark	TIPO	Level
P1	1000 x 2000mm 3	N.P.T
P2	1000 x 2000mm 3	N.P.T
P3	0700 x 2100 mm	N.P.T
P4	0700 x 2100 mm	N.P.T
P5	0820 x 2000mm 2	N.P.T
P6	1200 x 2000mm 2	N.P.T
Total:	6	


PLANILLA DE VENTANAS		
Tipo	Familia	Medidas
V1	M. Fixed	1300 x 1300m 2
V1	M. Fixed	1300 x 1300m 2
Total:	2	

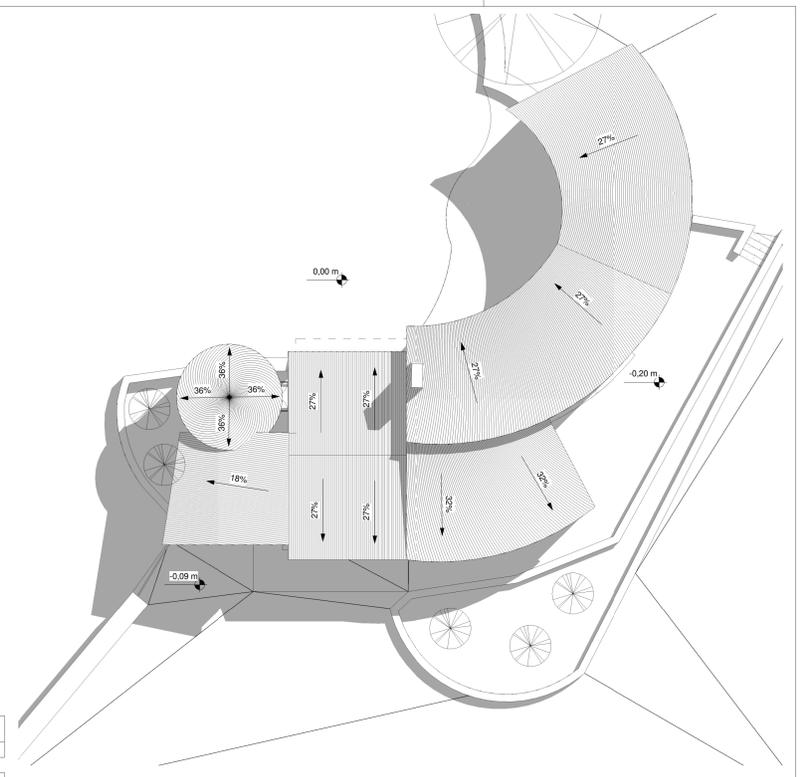

2 PLANTA DE TECHOS  
1 : 100

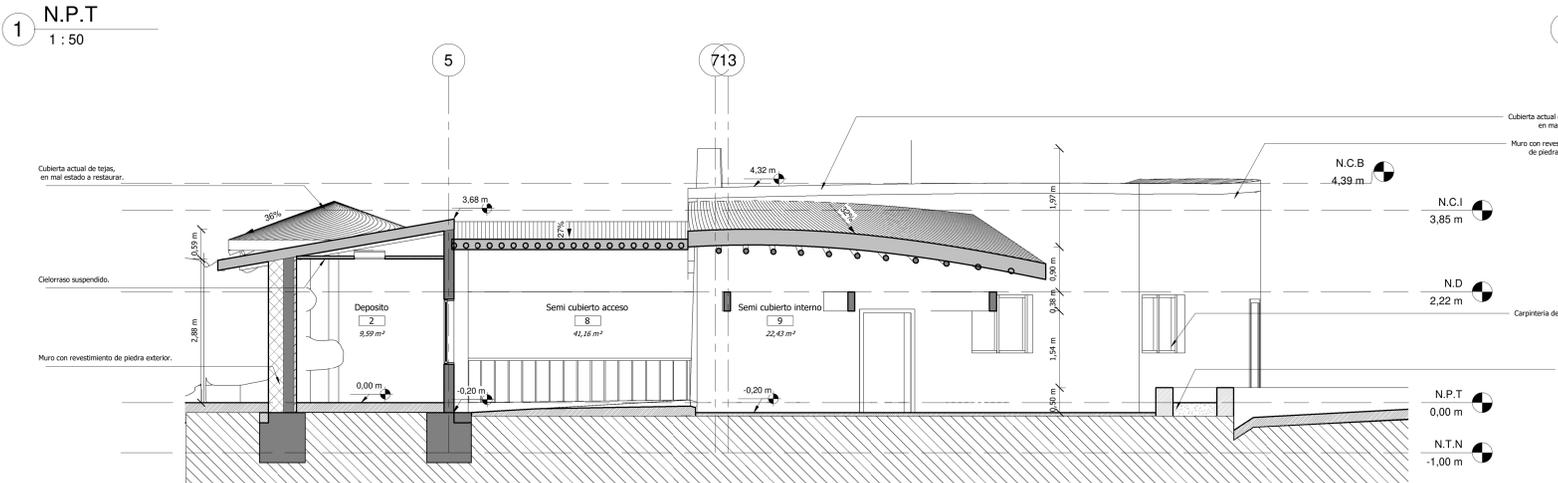

3 CORTE AA  
1 : 50

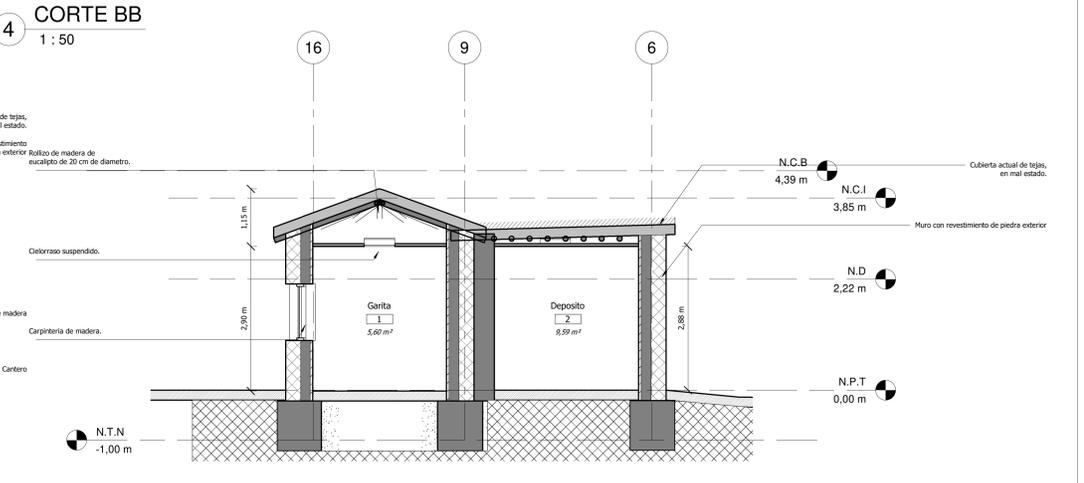

4 CORTE BB  
1 : 50



5 CORTE CC  
1 : 50

UBICACIÓN:



RESUMEN DE SUPERFICIES:

Superficie TERRENO:	332.000,00 m²
Superficie Cub. P.B.:	000,00 m²
Superficie Cub. P.A.:	00.000,00 m²
Superficie Alero:	100,00 m²
Superficie Cubierta TOTAL:	000,00 m²



Obra: PROYECTO INTEGRAL CERRO DE LA GLORIA

Propietario:  
GOBIERNO DE MENDOZA  
Ministerio de Infraestructura

Ubicación:  
AV. LIBERTADOR N°4400-  
CAPITAL-MENDOZA

Proyecto Arquitectónico:  
Proyecto Ejecutivo:  
Proyecto Especialidad:

Directora de Arquitectura e Ingeniería:  
Arq. Verónica Fader  
Coordinador de proyecto:  
Arq. Pasquale Anselmi

Subsecretaría de Obras Públicas:  
Arq. Jorge Rivera

Ministerio de Planificación e Infraestructura Pública:  
BOLETERIA  
ZONIFICACION

ESPECIALIDAD: PATRIMONIO  
PLANO: BOLETERIA  
SECTOR: ZONIFICACION  
DETALLE:  
SOPORTE DIGITAL:  
DAI-OR-PIG-PAT-RV-BOL-C  
CODIGO: ARO-BOL-01  
ESCALA: As indicated  
VERSIÓN:  
FECHA: 2022 MAR 25

