




3 VISTA B1



2 VISTA A2



1 VISTA A1

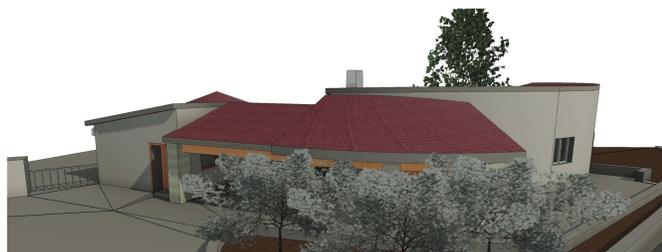

4 VISTA B2



6 NORTE
1:50

N.C.B 4,39 m
N.C.I 3,85 m
N.D 2,22 m
N.P.T 0,00 m
N.T.N -1,00 m



5 VISTA GENERAL

Referencias:

UBICACIÓN:



RESUMEN DE SUPERFICIES:

Superficie TERRENO:	332.000,00 m ²
Superficie Cub. P.B.:	000,00 m ²
Superficie Cub. P.A.:	00.000,00 m ²
Superficie Alero:	100,00 m ²
Superficie Cubierta TOTAL:	000,00 m²



Obra: **PROYECTO INTEGRAL CERRO DE LA GLORIA**

Propietario: **GOBIERNO DE MENDOZA**
Ministerio de Infraestructura

Ubicación: **AV. LIBERTADOR N° 4400- CAPITAL-MENDOZA**

Proyecto Arquitectura:
Proyecto Ejecutivo:

Proyecto Especialidad:
Especialidad:

Directora de Arquitectura e Ingeniería:
Coordinador de proyecto:
Subsecretario de Obras Públicas:

Ministerio de Planificación e Infraestructura Pública:
Arquitecto:

ESPECIALIDAD: PATRIMONIO
PLANO: VISTAS Y 3D
SECTOR: EX BOLETERIA

DETALLE:
SOPORTE DIGITAL:
DAI-OR-ECOP-PAT-BOL-RV-V02

CODIGO: ARQ-BOT-04
ESCALA: 1:50
VERSIÓN:

FECHA:
2022 MAR 25

