Referencias:

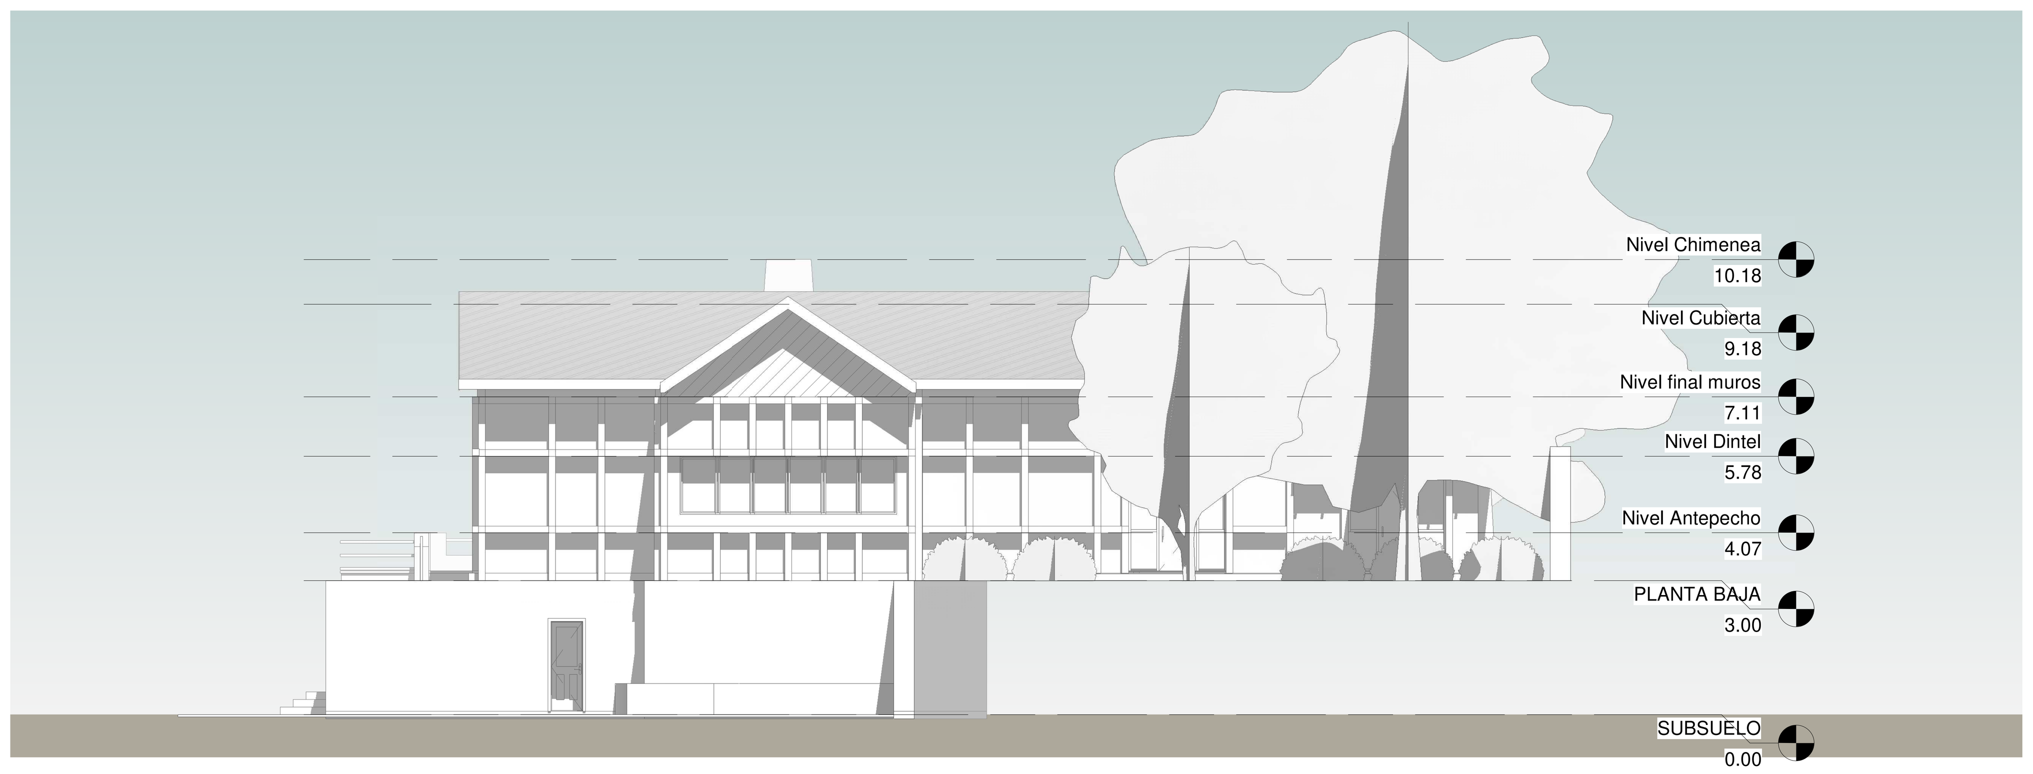

1 VISTA ESTE
1 : 100

2 VISTA NORTE
1 : 100

3 VISTA OESTE
1 : 100

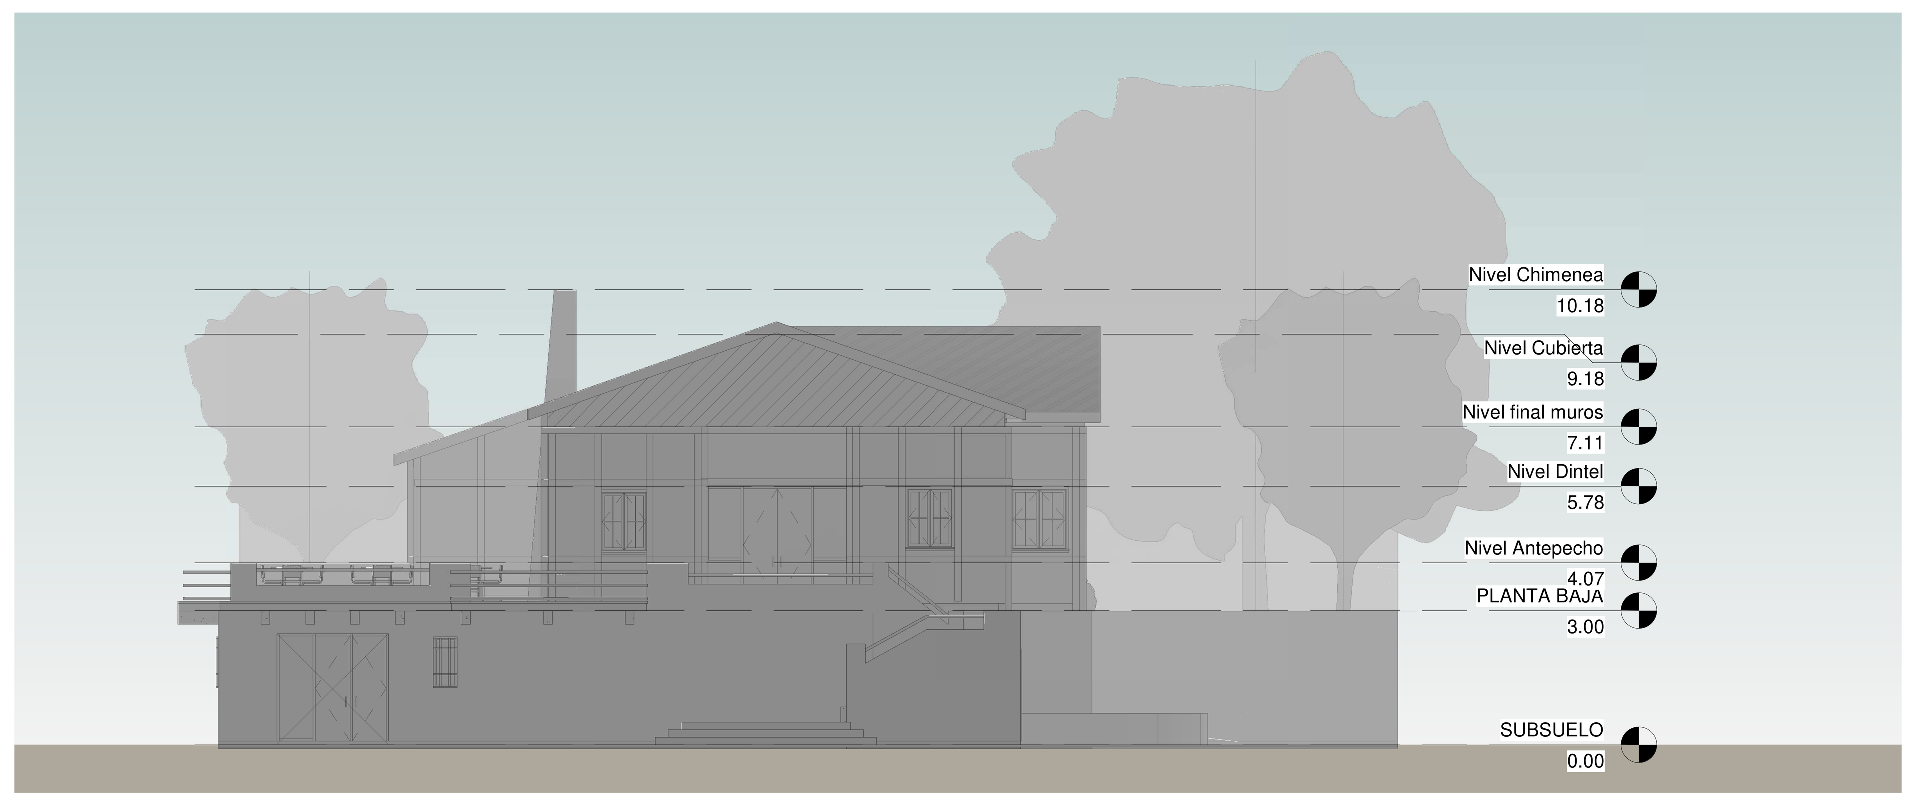

4 VISTA SUR
1 : 100

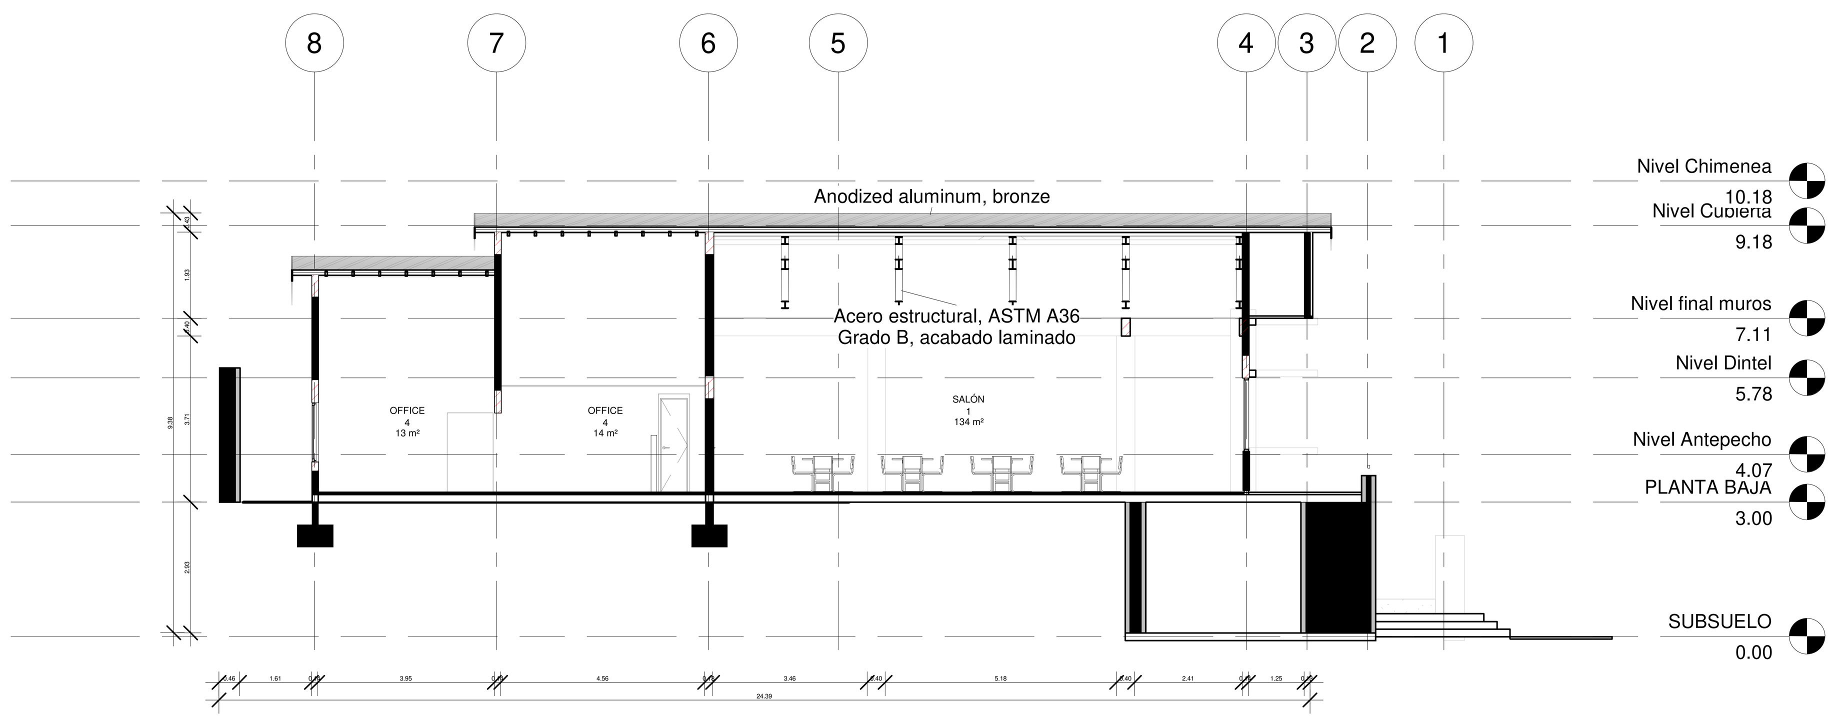

5 CORTE AA
1 : 100

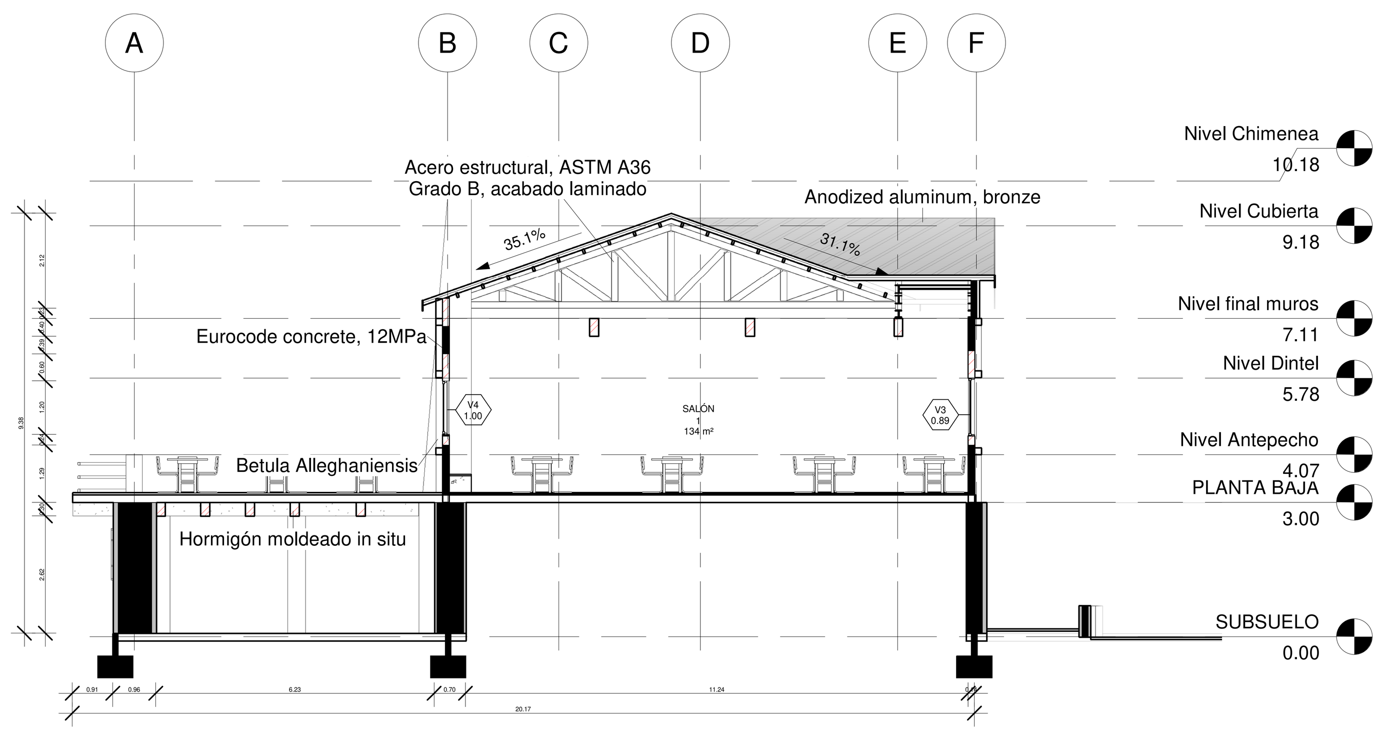

6 CORTE BB
1 : 100

UBICACIÓN:

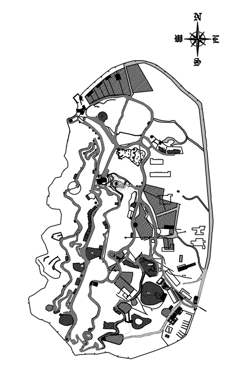

RESUMEN DE SUPERFICIES:

Superficie TERRENO:	**332.000,00 m2**
Superficie Cub. P.B:	000,00 m2
Superficie Cub. P.A:	00.000,00 m2
Superficie Alero:	100,00 m2
Superficie Cubierta TOTAL:	**000,00 m2**

MENDOZA
GOBIERNO
Ministerio de Planificación, e Infraestructura Pública
Subsecretaría de Obras Públicas
Dirección de Arquitectura e Ingeniería

Obra:
PROYECTO INTEGRAL CERRO DE LA GLORIA

Propietario:
GOBIERNO DE MENDOZA
Ministerio de Infraestructura

Ubicación:
AV.LIBERTADOR N°4400-CAPITAL-MENDOZA

Proyecto Arquitectura:
Arq. Leticia Alfaro y Arq. Guillermo Lesch

Proyecto Ejecutivo:
,Arq. Jose Visciglio, Arq. Belen Zalazar, Arq. Agustina Querol, Arq. Julieta Pessina, Arq. Franco Montalto, Arq. Diego Cofre, Gabriel Lambert, Arq. Bernado Quattropani,Arq. Paula Lopez.

Proyecto Especialidad:
Ing. Sergio Pedernera, Arq. Gustavo Carrizo, Tec. Matias Valdez, Arq. Jorge Gonella, Ing. Javier Chacón, Ing. Martin Balasch, Tec. Ignacio Quiroga, Tec. Fernando Antonaia, Tec. Marcelo Maturana

Directora de Arquitectura e Ingeniería:
Arq.Verónica, Fader
Coordinador de proyecto:
Arq.Facundo, Antonietti

Subsecretario de Obras Públicas:
Arq.Jorge Simoni

Ministerio de Planificación e Infraestructura Pública:
Arq.Mario Isgro

ESPECIALIDAD:	PATRIMONIO
PLANO:	CORTES Y VISTAS
SECTOR:	HOSTERIA
DETALLE:	

SOPORTE DIGITAL:
DAI-ON-PICG-HOST-PAT-PL-C

CÓDIGO:	ARQ-HOS-03
ESCALA:	1 : 100
VERSIÓN:	

QR

FECHA:
2022 MAR 28