


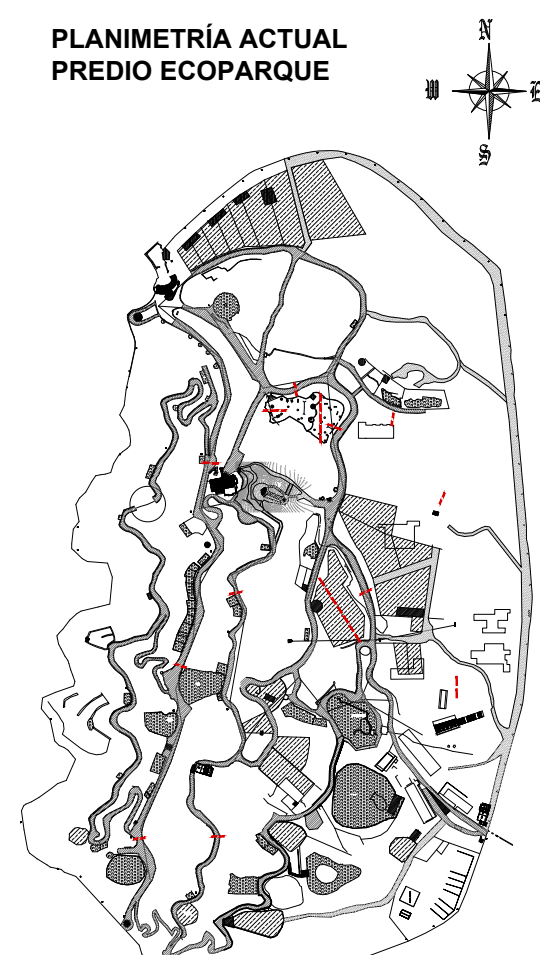

1 PLANIMETRÍA
ESCALA 1:1000

Referencias:			
REFERENCIAS URBANISMO 1ª ETAPA			
	FORESTALES SECOS S7	ITEM E.T.P.	
	ACACIA VEDO	ARQ. 19	
	FRESNO AMERICANO	ARQ. 19	
	HUALIS ARGENTINA	ARQ. 19	
	ROMERO	ARQ. 19	
	NAVELIA	ARQ. 19	
	TOTORA	ARQ. 19	
	LIGUSTRUM LUCIDUM	ARQ. 19	
	AGAVE	ARQ. 19	
	BANCOS TIPO BKF	ARQ. 16.2.6	
	MUEBLARIO PREMODERNO DE HORMIGÓN	ARQ. 16.2.3-4-5	
	CESTOS DE RESIDUOS SELECTIVOS	ARQ. 16.2.7	
	BEBEDEROS - LLENADORES DE BOTELLAS	ARQ. 16.2.9	
	BRICOLERO PREMODERNO DE HORMIGÓN	ARQ. 16.2.1	
	CIMENTAS A CONSTRUIR	ARQ. 16.7	
	LOSAS DE HORMIGÓN DE ACCESO A TALUDES	ARQ. 7.2.3	
	LUMINARIAS S/DETALLE DE LUMINOTÉCNICA	ET. 1.10.9	
	PISO S7 - HORMIGÓN ESTAMADO	ARQ. 7.2.5	
	PISO DE PIEDRA BOLA SUELTA	ARQ. 7.2.4	
	BANDANA METÁLICA SENDEROS	ARQ. 13.1.4	
	CARRETERA ASFÁLTICA	VA. 1.11	
	PISO P4 - ÁREA CUBIERTA POR CÉSPED	ARQ. 16.3.1	
	PLAYAS DE ESTACIONAMIENTO - CAP. 1084 VEHÍCULOS	-	
	TIPO DE CANTERO SEGÚN DETALLE	-	



Revisión:			
Nro.	Descripción	Resp.	Fecha
01	Planimetría General	B. Zalazar	01.10.2021
02	Acceso y cuenta vital	F. Antonelli	07.10.2021

DIBUJO	REVISO	APROBO
Superficie Terreno:		
Superficie Cub. P.B.:		
Superficie Cub. P.A.:		
Superficie Aleros:		
Superficie TOTAL:		



Obra:
PROYECTO INTEGRAL CERRO DE LA GLORIA SECTOR: ECOPARQUE

Propietario:
GOBIERNO DE MENDOZA
Ministerio de Infraestructura

Ubicación:
AV. LIBERTADOR N°4400 - CAPITAL - MENDOZA

Proyecto Arquitectura:
Arq. Leticia Alfaro y Arq. Guillermo Lescch

Proyecto Ejecutivo:
Arq. Jose Visciglio, Arq. Bernardo Quattropati, Arq. Belen Zalazar, Arq. Agustina Quirel, Arq. Julia Persina, Arq. Franco Montalto, Arq. Diego Cotre, Gabriel Lambert, Arq. Paula Lopez

Proyecto Especialidad:
Ing. Sergio Pedernera, Arq. Gustavo Carrizo, Tec. Matias Valdez, Arq. Jorge Bonilla, Ing. Javier Chedon, Ing. Martin Balestrin, Tec. Ignacio Gutierrez, Tec. Fernando Antonelli, Tec. Marcelo Maturana, Ing. Juan Franco Levirio, Ing. Nicolas Amado

Directora de Arquitectura e Ingeniería:
Arq. Verónica Fajer

Coordinador de Proyecto:
Arq. Facundo Antonelli

Subsecretario de Obras Públicas:
Arq. Jorge Simoni

Ministro de Planificación e Infraestructura Pública:
Arq. Mario Ingo

ESPECIALIDAD: URBANISMO

PLANO: PLANIMETRÍA GENERAL

SECTOR: MASTERPLAN

DETALLE:

Soporte Digital:
DAI-ON-PICG-URB-GE-013-C

Código: URB-01

Escala: 1/1000

Revisión: 001

Fecha: 2022 MAY 04

