



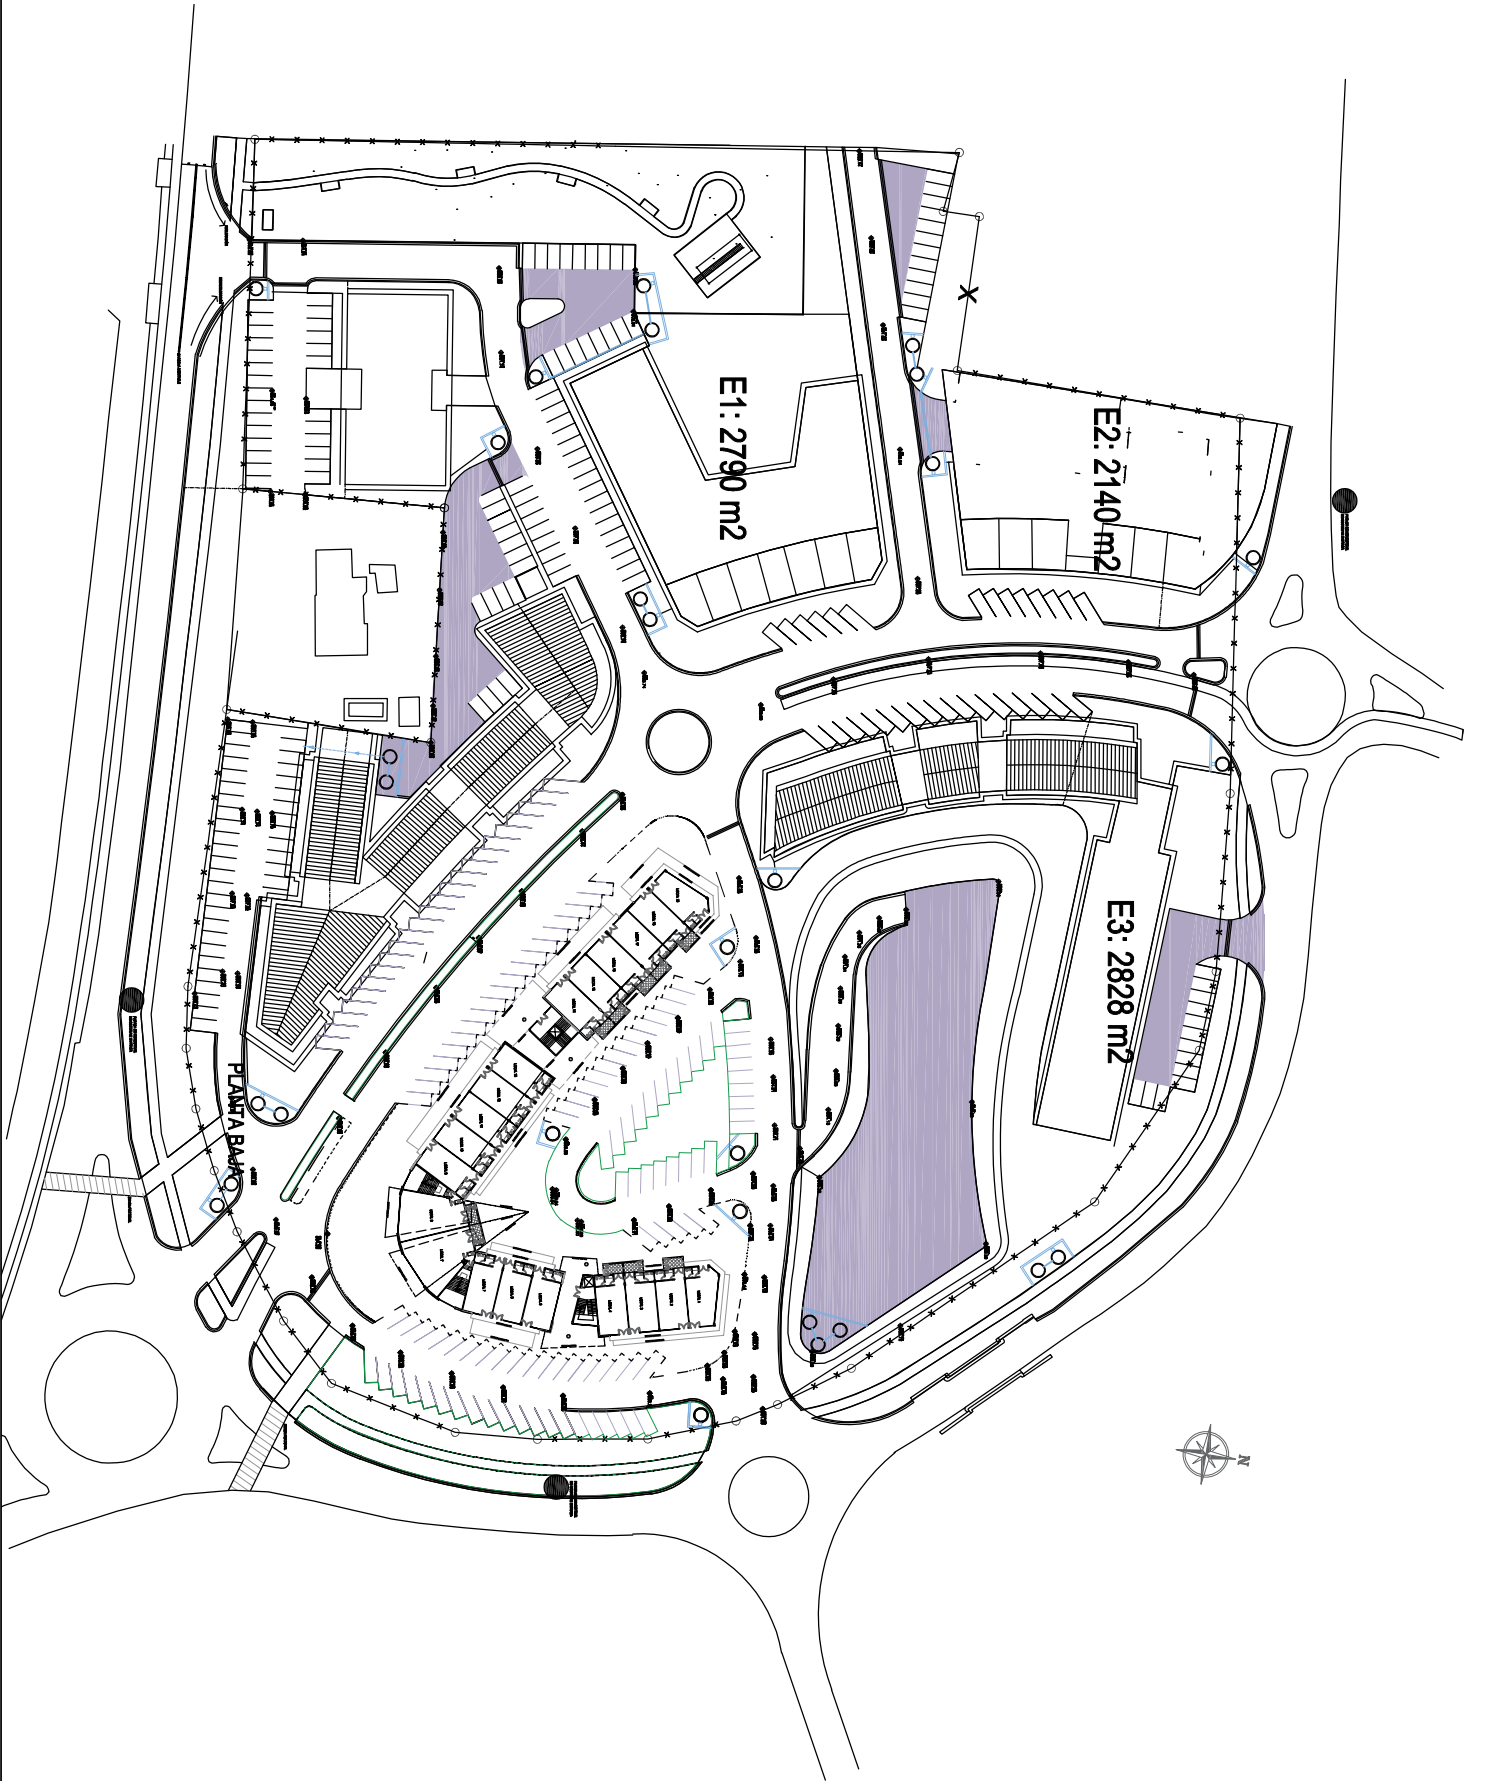

DISTRITO MN

PROYECTO DE ARQUITECTURA

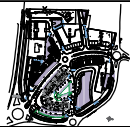

EQUIPO

ARQUITECTURA

PLANIMETRÍA

ESC 1/500

A-001