
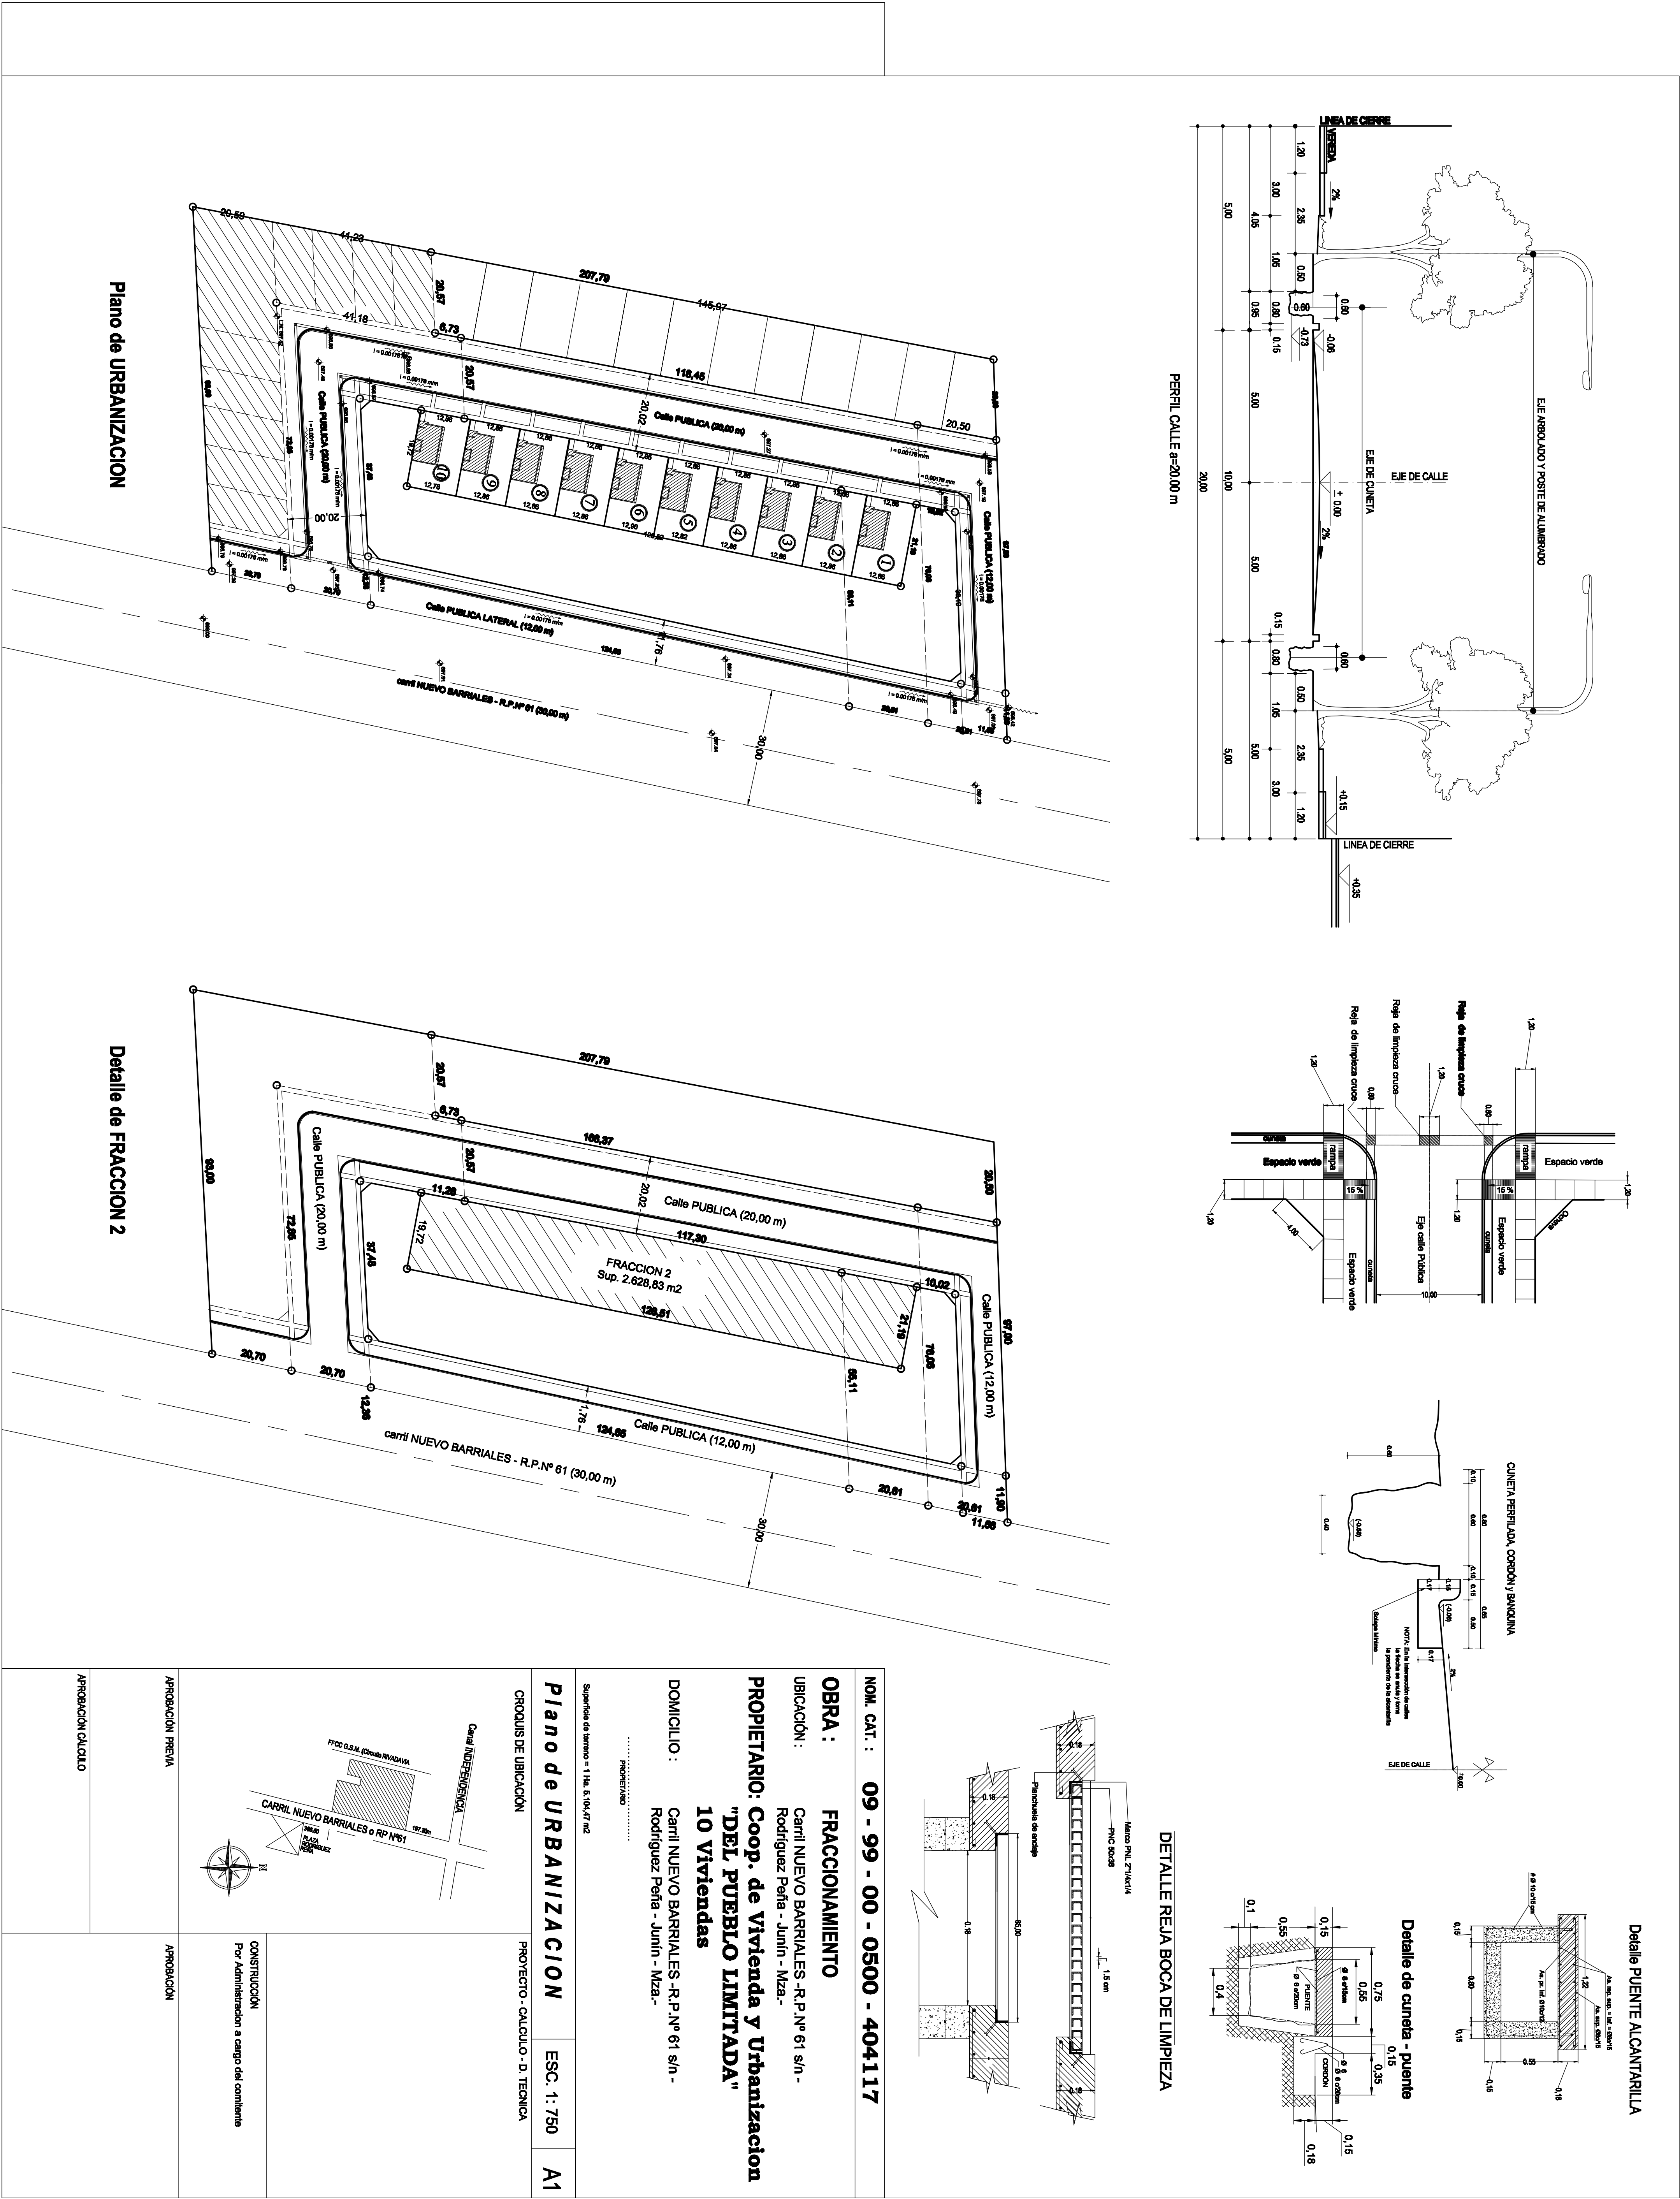
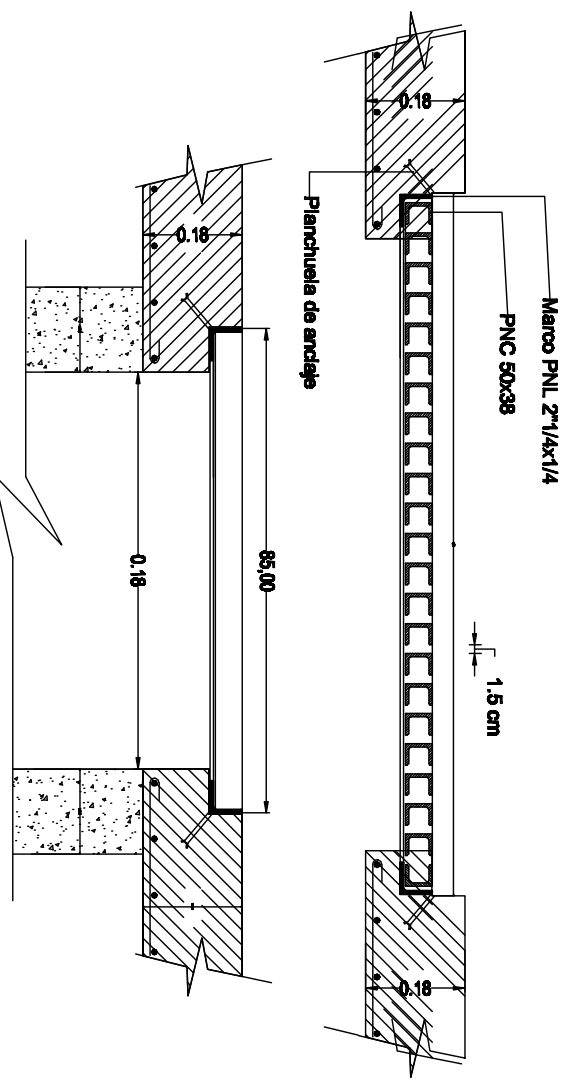


DETALLE REJA BOCA DE LIMPIEZA

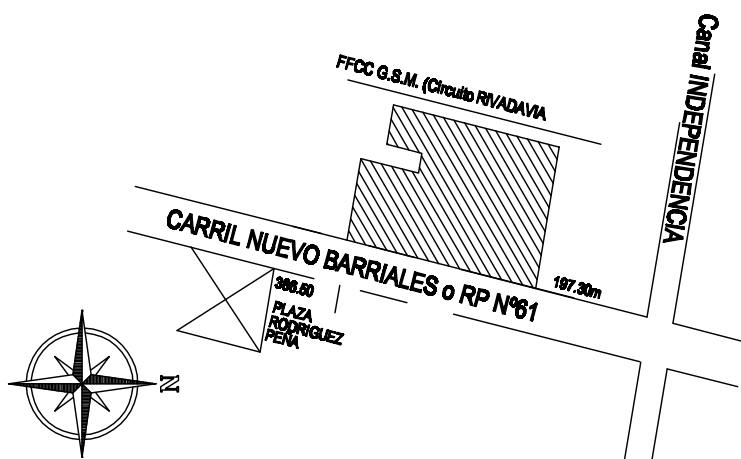

Plano de URBANIZACION

Detalle de FRACCION 2

NOM. CAT. : 09 - 99 - 00 - 0500 - 404117		
OBRA : FRACCIONAMIENTO		
UBICACIÓN : Carril NUEVO BARRIALES - R.P. Nº 61 s/n - Rodríguez Peña - Junín - Mza.-		
PROPIETARIO: Coop. de Vivienda y Urbanización "DEL PUEBLO LIMITADA"		
10 Viviendas		
DOMICILIO : Carril NUEVO BARRIALES - R.P. Nº 61 s/n - Rodríguez Peña - Junín - Mza.-		
..... PROPIETARIO		
Superficie de terreno = 1 Ha. 5,104,47 m2		
Plano de URBANIZACION		
CROQUIS DE UBICACIÓN	PROYECTO - CALCULO - D. TECNICA	
		
	CONSTRUCCIÓN Por Administración a cargo del comitente	
APROBACIÓN PREVIA	APROBACIÓN	
APROBACIÓN CALCULO		