


PERFIL EXISTENTE

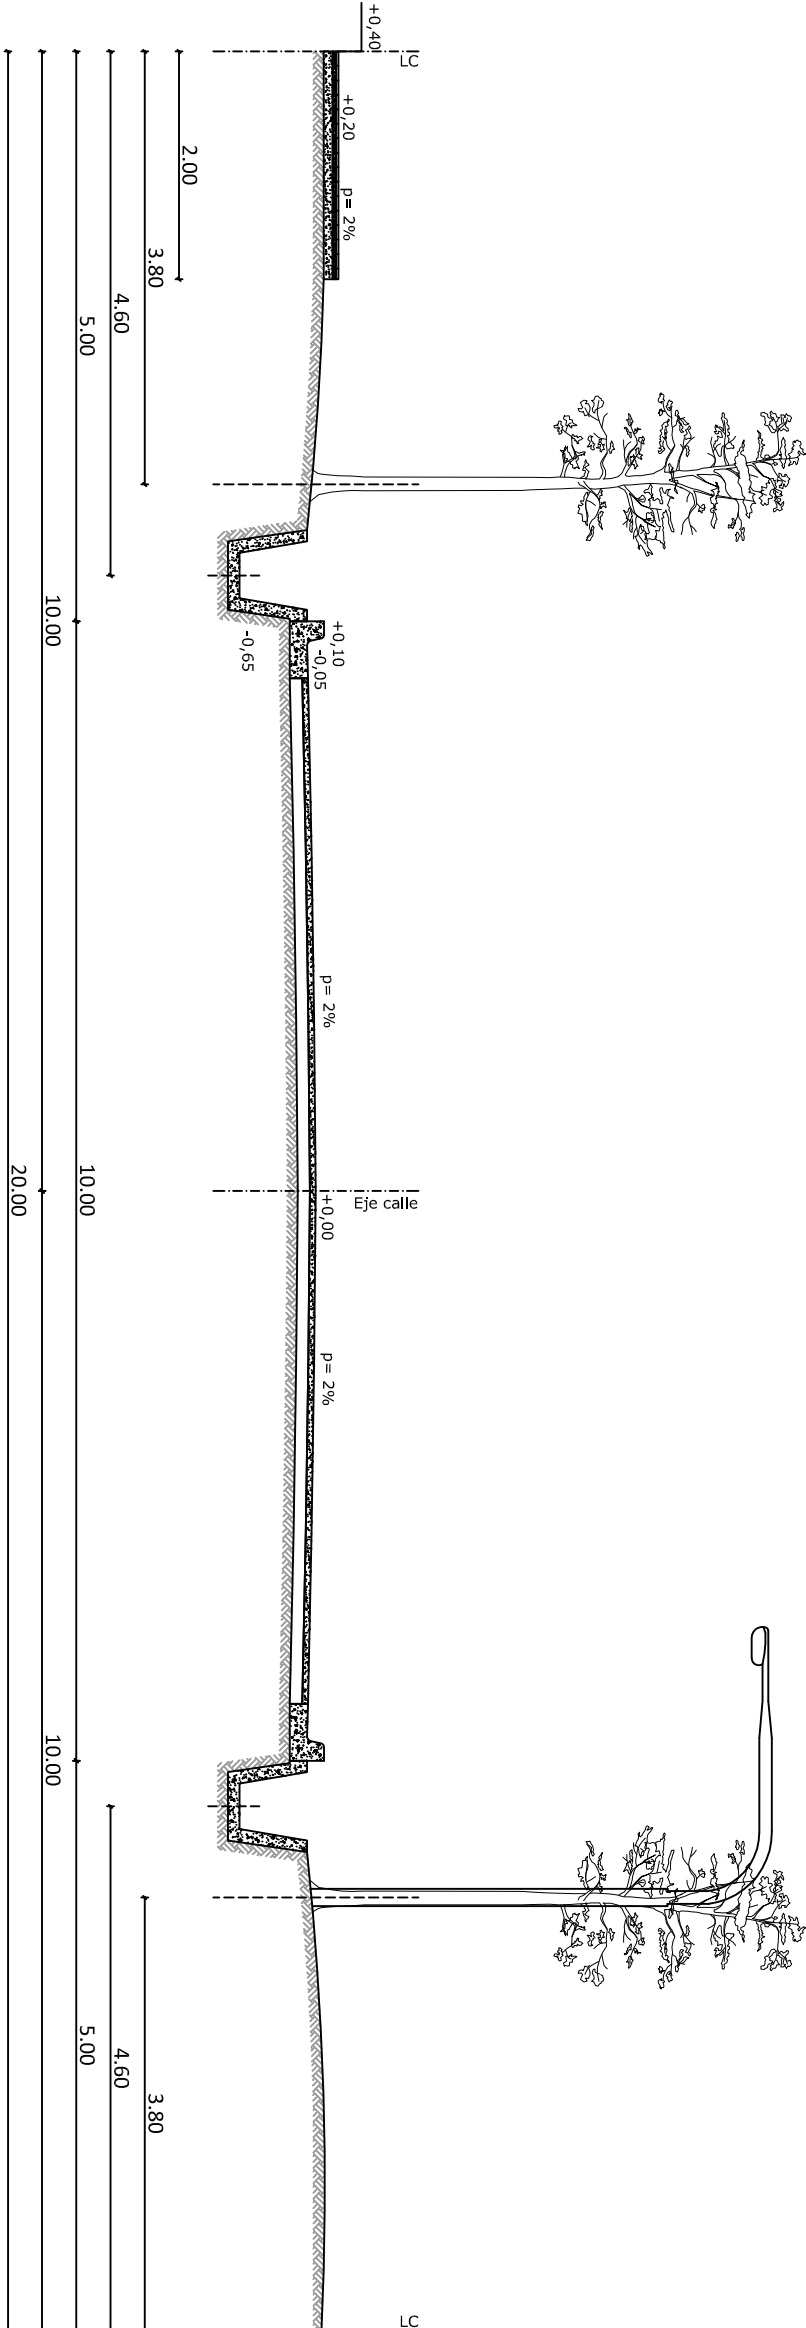

PERFIL PROYECTO