



Perfil Pasillos
Comuneros 1 y 2

P.C.I.F. 1

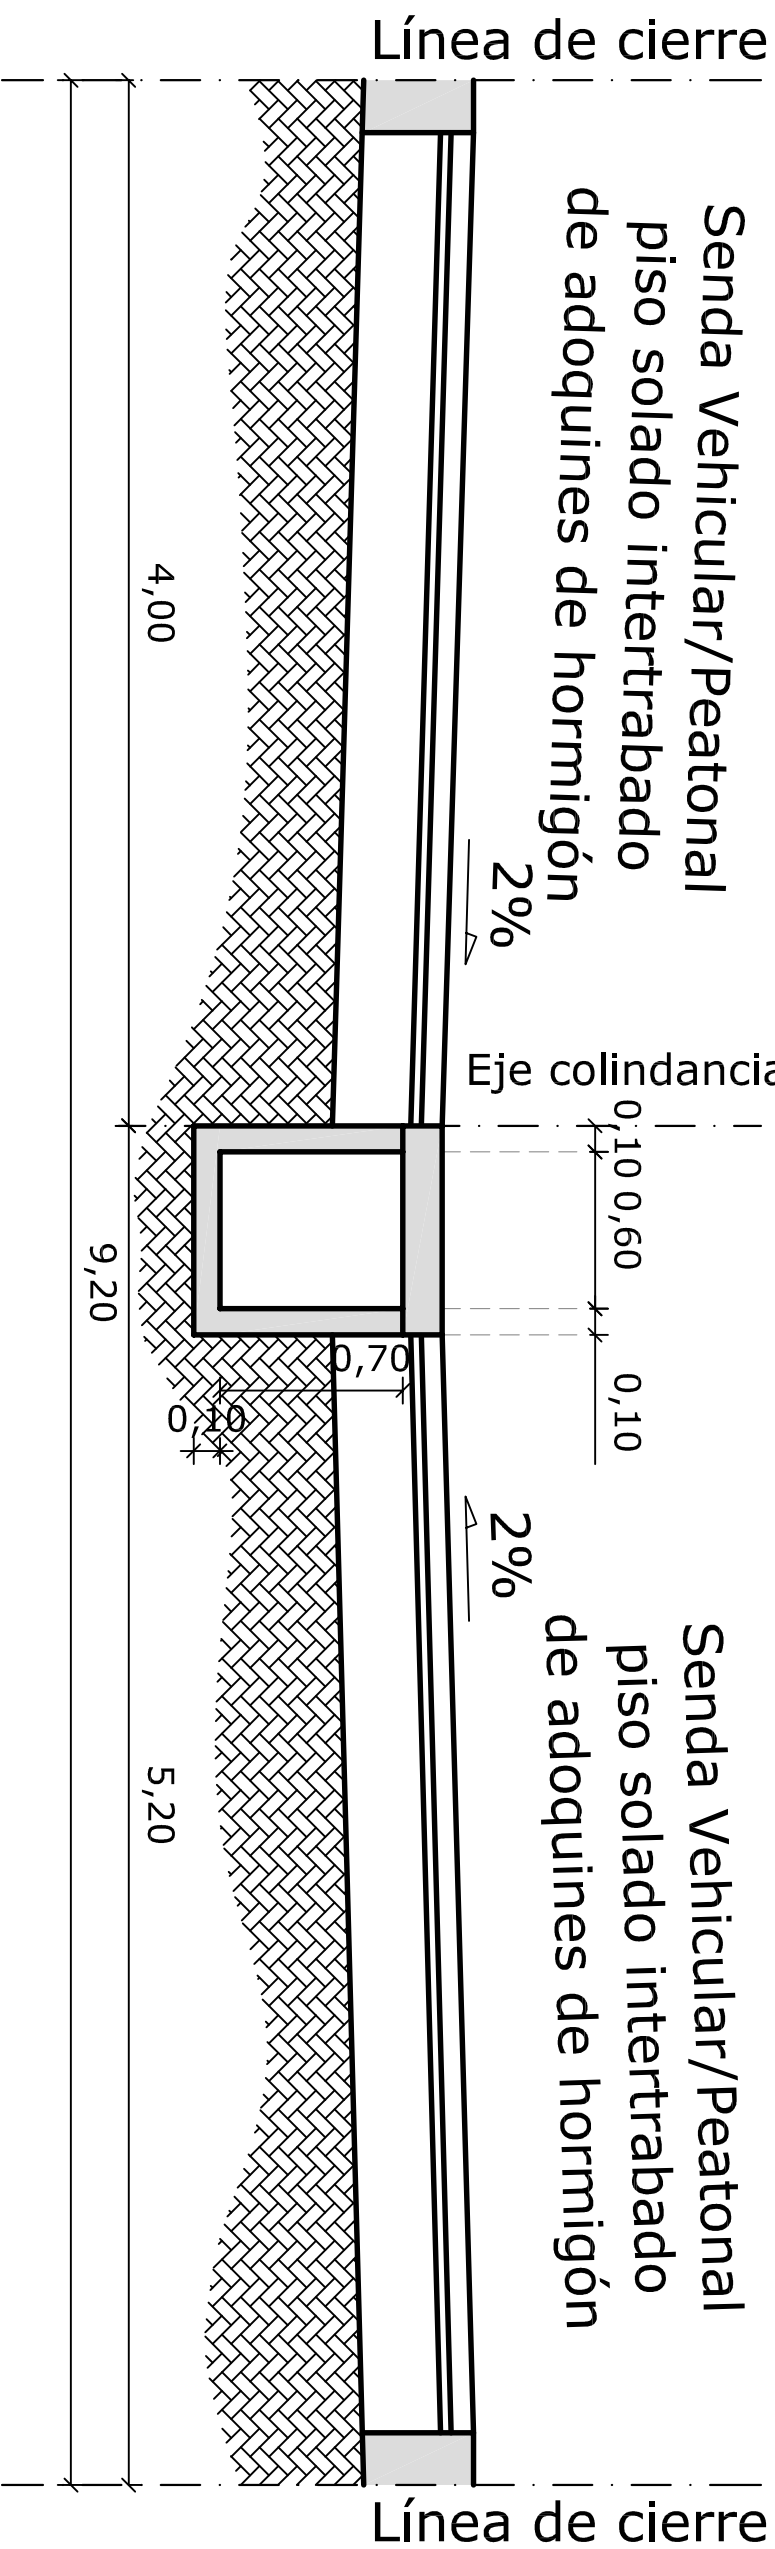

P.C.I.F. 2

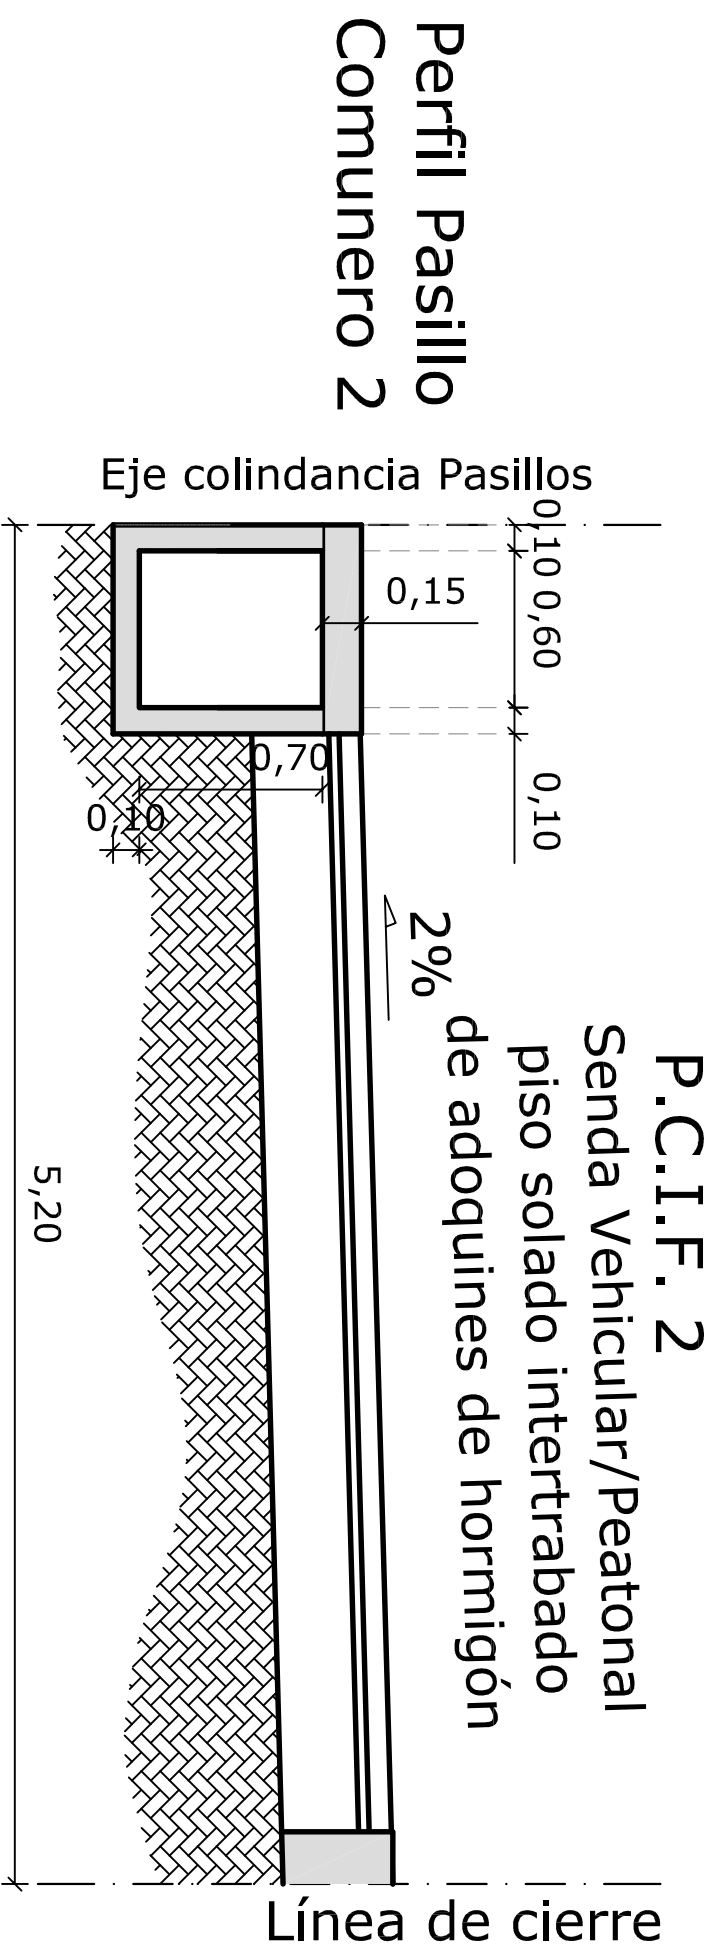

Perfil Pasillo
Comunero 2