MANZANA "A"

LOTE	SUP. MENSURA	SUP. TITULO	NOM. CATASTRAL	PAD. RENTAS
1	204,00	204,00	04-12-01-0071-000001-0000-4	74-14207-6
2	200,20	200,20	04-12-01-0071-000002-0000-9	74-14208-4
3	200,20	200,20	04-12-01-0071-000003-0000-3	74-14209-2
4	200,20	200,20	04-12-01-0071-000004-0000-8	74-14210-0
5	200,20	200,20	04-12-01-0071-000005-0000-2	74-14211-8
6	200,20	200,20	04-12-01-0071-000006-0000-7	74-14212-6
7	200,20	200,20	04-12-01-0071-000007-0000-1	74-14213-4
8	200,20	200,20	04-12-01-0071-000008-0000-6	74-14214-2
9	196,12	196,12	04-12-01-0071-000009-0000-1	74-14215-9
10	196,03	196,03	04-12-01-0071-000010-0000-3	74-14216-7
11	200,00	200,00	04-12-01-0071-000011-0000-8	74-14217-5
12	200,00	200,00	04-12-01-0071-000012-0000-2	74-14218-3
13	200,00	200,00	04-12-01-0071-000013-0000-7	74-14219-1
14	200,00	200,00	04-12-01-0071-000014-0000-1	74-14220-9
15	200,00	200,00	04-12-01-0071-000015-0000-6	74-14221-7
16	200,00	200,00	04-12-01-0071-000016-0000-1	74-14222-5
17	200,00	200,00	04-12-01-0071-000017-0000-5	74-14223-3
18	204,96	204,96	04-12-01-0071-000018-0000-0	74-14224-1
TOTAL	3602,51	3602,51		

MANZANA "G"

LOTE	SUP. MENSURA	SUP. TITULO	NOM. CATASTRAL	PAD. RENTAS
1	198,72	198,72	04-12-01-0077-000001-0000-0	74-14305-8
2	202,17	202,17	04-12-01-0077-000002-0000-4	74-14306-6
3	202,17	202,17	04-12-01-0077-000003-0000-9	74-14307-4
4	197,54	197,54	04-12-01-0077-000004-0000-3	74-14308-2
5	252,58	252,58	04-12-01-0077-000005-0000-8	74-14309-0
6	252,58	252,58	04-12-01-0077-000006-0000-2	74-14310-8
TOTAL	1305,76	1305,76		

MANZANA "H"

LOTE	SUP. MENSURA	SUP. TITULO	NOM. CATASTRAL	PAD. RENTAS
1	198,72	198,72	04-12-01-0078-000001-0000-8	74-14313-2
2	202,17	202,17	04-12-01-0078-000002-0000-2	74-14314-0
3	202,17	202,17	04-12-01-0078-000003-0000-7	74-14315-7
4	197,54	197,54	04-12-01-0078-000004-0000-1	74-14316-5
5	203,73	203,73	04-12-01-0078-000005-0000-6	74-14317-3
6	203,73	203,73	04-12-01-0078-000006-0000-1	74-14318-1
7	203,73	203,73	04-12-01-0078-000007-0000-5	74-14319-9
8	203,73	203,73	04-12-01-0078-000008-0000-0	74-14320-7
9	203,73	203,73	04-12-01-0078-000009-0000-4	74-14321-5
10	203,73	203,73	04-12-01-0078-000010-0000-7	74-14322-3
11	205,35	205,35	04-12-01-0078-000011-0000-1	74-14323-1
12	213,96	213,96	04-12-01-0078-000012-0000-6	74-14324-9
13	203,73	203,73	04-12-01-0078-000013-0000-1	74-14325-6
14	203,73	203,73	04-12-01-0078-000014-0000-5	74-14326-4
15	203,73	203,73	04-12-01-0078-000015-0000-0	74-14327-2
16	203,73	203,73	04-12-01-0078-000016-0000-4	74-14328-0
17	203,73	203,73	04-12-01-0078-000017-0000-9	74-14329-8
18	203,73	203,73	04-12-01-0078-000018-0000-3	74-14330-6
TOTAL	3664,67	3664,67		

MANZANA "I"

LOTE	SUP. MENSURA	SUP. TITULO	NOM. CATASTRAL	PAD. RENTAS
1	219,04	219,04	04-12-01-0079-000001-0000-7	74-14331-4
2	222,48	222,48	04-12-01-0079-000002-0000-1	74-14332-2
3	222,48	222,48	04-12-01-0079-000003-0000-6	74-14333-0
4	222,48	222,48	04-12-01-0079-000004-0000-1	74-14334-8
5	211,43	211,43	04-12-01-0079-000005-0000-5	74-14335-5
6	284,33	284,33	04-12-01-0079-000006-0000-0	74-14336-3
7	284,49	284,49	04-12-01-0079-000007-0000-4	74-14337-1
8	284,64	284,64	04-12-01-0079-000008-0000-9	74-14338-9
9	284,8	284,8	04-12-01-0079-000009-0000-3	74-14339-7
10	284,95	284,95	04-12-01-0079-000010-0000-6	74-14340-5
11	285,11	285,11	04-12-01-0079-000011-0000-1	74-14341-3
12	294,71	294,71	04-12-01-0079-000012-0000-5	74-14342-1
13	313,54	313,54	04-12-01-0079-000013-0000-0	74-14343-9
14	285,11	285,11	04-12-01-0079-000014-0000-4	74-14344-7
15	284,95	284,95	04-12-01-0079-000015-0000-9	74-14345-4
16	284,8	284,8	04-12-01-0079-000016-0000-3	74-14346-2
17	284,64	284,64	04-12-01-0079-000017-0000-8	74-14347-0
18	284,48	284,48	04-12-01-0079-000018-0000-2	74-14348-8
19	284,33	284,33	04-12-01-0079-000019-0000-7	74-14349-6
TOTAL	5122,79	5122,79		

MANZANA "J"

LOTE	SUP. MENSURA	SUP. TITULO	NOM. CATASTRAL	PAD. RENTAS
1	208,77	208,77	04-12-01-0080-000001-0000-3	74-14350-4
2	201,62	201,62	04-12-01-0080-000002-0000-8	74-14351-2
3	212,09	212,09	04-12-01-0080-000003-0000-2	74-14352-0
4	212,09	212,09	04-12-01-0080-000004-0000-7	74-14353-8
5	212,09	212,09	04-12-01-0080-000005-0000-1	74-14354-6
6	212,09	212,09	04-12-01-0080-000006-0000-6	74-14355-3
7	212,09	212,09	04-12-01-0080-000007-0000-1	74-14356-1
8	212,09	212,09	04-12-01-0080-000008-0000-5	74-14357-9
9	208,73	208,73	04-12-01-0080-000009-0000-0	74-14358-7
TOTAL	1891,66	1891,66		

MANZANA "B"

LOTE	SUP. MENSURA	SUP. TITULO	NOM. CATASTRAL	PAD. RENTAS
1	209,44	209,44	04-12-01-0072-000001-0000-3	74-14225-8
2	213,41	213,41	04-12-01-0072-000002-0000-8	74-14226-6
3	213,41	213,41	04-12-01-0072-000003-0000-2	74-14227-4
4	213,41	213,41	04-12-01-0072-000004-0000-7	74-14228-2
5	213,41	213,41	04-12-01-0072-000005-0000-1	74-14229-0
6	213,41	213,41	04-12-01-0072-000006-0000-6	74-14230-8
7	213,41	213,41	04-12-01-0072-000007-0000-1	74-14231-6
8	213,41	213,41	04-12-01-0072-000008-0000-5	74-14232-4
9	210,54	210,54	04-12-01-0072-000009-0000-0	74-14233-2
10	210,44	210,44	04-12-01-0072-000010-0000-2	74-14234-0
11	213,20	213,20	04-12-01-0072-000011-0000-7	74-14235-7
12	213,20	213,20	04-12-01-0072-000012-0000-1	74-14236-5
13	213,20	213,20	04-12-01-0072-000013-0000-6	74-14237-3
14	213,20	213,20	04-12-01-0072-000014-0000-1	74-14238-1
15	213,20	213,20	04-12-01-0072-000015-0000-5	74-14239-9
16	213,20	213,20	04-12-01-0072-000016-0000-0	74-14240-7
17	213,20	213,20	04-12-01-0072-000017-0000-4	74-14241-5
18	209,19	209,19	04-12-01-0072-000018-0000-9	74-14242-3
TOTAL	3825,88	3825,88		

MANZANA "C"

LOTE	SUP. MENSURA	SUP. TITULO	NOM. CATASTRAL	PAD. RENTAS
1	196,05	196,05	04-12-01-0073-000001-0000-2	74-14243-1
2	200,00	200,00	04-12-01-0073-000002-0000-7	74-14244-9
3	200,00	200,00	04-12-01-0073-000003-0000-1	74-14245-6
4	195,98	195,98	04-12-01-0073-000004-0000-6	74-14246-4
5	200,00	200,00	04-12-01-0073-000005-0000-1	74-14247-2
6	200,00	200,00	04-12-01-0073-000006-0000-5	74-14248-0
7	200,00	200,00	04-12-01-0073-000007-0000-0	74-14249-8
8	200,00	200,00	04-12-01-0073-000008-0000-4	74-14250-6
9	183,12	183,12	04-12-01-0073-000009-0000-9	74-14251-4
10	200,71	200,71	04-12-01-0073-000010-0000-1	74-14252-2
11	207,35	207,35	04-12-01-0073-000011-0000-6	74-14253-0
12	196,84	196,84	04-12-01-0073-000012-0000-1	74-14254-8
13	200,00	200,00	04-12-01-0073-000013-0000-5	74-14255-5
14	200,00	200,00	04-12-01-0073-000014-0000-0	74-14256-3
15	200,00	200,00	04-12-01-0073-000015-0000-4	74-14257-1
16	200,00	200,00	04-12-01-0073-000016-0000-9	74-14258-9
TOTAL	3180,05	3180,05		

MANZANA "D"

LOTE	SUP. MENSURA	SUP. TITULO	NOM. CATASTRAL	PAD. RENTAS
1	196,05	196,05	04-12-01-0074-000001-0000-1	74-14259-7
2	200,00	200,00	04-12-01-0074-000002-0000-6	74-14260-5
3	200,00	200,00	04-12-01-0074-000003-0000-1	74-14261-3
4	195,99	195,99	04-12-01-0074-000004-0000-5	74-14262-1
5	220,00	220,00	04-12-01-0074-000005-0000-0	74-14263-9
6	220,00	220,00	04-12-01-0074-000006-0000-4	74-14264-7
7	220,00	220,00	04-12-01-0074-000007-0000-9	74-14265-4
8	220,00	220,00	04-12-01-0074-000008-0000-3	74-14266-2
9	220,00	220,00	04-12-01-0074-000009-0000-8	74-14267-0
10	224,93	224,93	04-12-01-0074-000010-0000-1	74-14268-8
11	380,39	380,39	04-12-01-0074-000011-0000-5	74-14269-6
12	200,00	200,00	04-12-01-0074-000012-0000-0	74-14270-4
13	200,00	200,00	04-12-01-0074-000013-0000-4	74-14271-2
14	200,00	200,00	04-12-01-0074-000014-0000-9	74-14272-0
15	200,00	200,00	04-12-01-0074-000015-0000-3	74-14273-8
16	200,00	200,00	04-12-01-0074-000016-0000-8	74-14274-6
TOTAL	3497,36	3497,36		

MANZANA "E"

LOTE	SUP. MENSURA	SUP. TITULO	NOM. CATASTRAL	PAD. RENTAS
1	203,09	203,09	04-12-01-0075-000001-0000-1	74-14275-3
2	220,00	220,00	04-12-01-0075-000002-0000-5	74-14276-1
3	220,00	220,00	04-12-01-0075-000003-0000-0	74-14277-9
4	220,00	220,00	04-12-01-0075-000004-0000-4	74-14278-7
5	215,98	215,98	04-12-01-0075-000005-0000-9	74-14279-5
6	270,40	270,40	04-12-01-0075-000006-0000-3	74-14280-3
7	270,40	270,40	04-12-01-0075-000007-0000-8	74-14281-1
8	270,40	270,40	04-12-01-0075-000008-0000-2	74-14282-9
9	270,40	270,40	04-12-01-0075-000009-0000-7	74-14283-7
10	270,40	270,40	04-12-01-0075-000010-0000-0	74-14284-5
11	270,40	270,40	04-12-01-0075-000011-0000-4	74-14285-2
12	398,08	398,08	04-12-01-0075-000012-0000-9	74-14286-0
13	240,07	240,07	04-12-01-0075-000013-0000-3	74-14287-8
14	270,87	270,87	04-12-01-0075-000014-0000-8	74-14288-6
15	275,04	275,04	04-12-01-0075-000015-0000-2	74-14289-4
16	274,75	274,75	04-12-01-0075-000016-0000-7	74-14290-2
17	274,45	274,45	04-12-01-0075-000017-0000-1	74-14291-0
18	274,15	274,15	04-12-01-0075-000018-0000-6	74-14292-8
19	273,86	273,86	04-12-01-0075-000019-0000-1	74-14293-6
20	273,57	273,57	04-12-01-0075-000020-0000-3	74-14294-4
TOTAL	5256,31	5256,31		

MANZANA "F"

LOTE	SUP. MENSURA	SUP. TITULO	NOM. CATASTRAL	PAD. RENTAS
1	206,00	206,00	04-12-01-0076-000001-0000-0	74-14295-1
2	202,00	202,00	04-12-01-0076-000002-0000-4	74-14296-9
3	206,00	206,00	04-12-01-0076-000003-0000-9	74-14297-7
4	206,00	206,00	04-12-01-0076-000004-0000-3	74-14298-5
5	206,00	206,00	04-12-01-0076-000005-0000-8	74-14299-3
6	206,00	206,00	04-12-01-0076-000006-0000-2	74-14300-9
7	206,00	206,00	04-12-01-0076-000007-0000-7	74-14301-7
8	206,00	206,00	04-12-01-0076-000008-0000-1	74-14302-5
9	209,05	209,05	04-12-01-0076-000009-0000-6	74-14303-3
10	226,66	226,66	04-12-01-0076-000010-0000-9	74-14304-1
TOTAL	2079,71	2079,71		

Detalle

Lado	Lado	Angulo	Rumbo
1-2	208,07m	90°18'00"	S 75°34'00" E
2-3	244,41m	89°52'00"	S 14°34'00" W
3-4	211,89m	99°39'50"	N 85°05'50" W
4-1	279,60m	80°10'10"	N 14°44'00" E

DIRECCION PROV. DE CATASTRO
RESOL 262/2008
Nota N°: 2020-01069537
2020-03341121
SE CORRIGE:
1) Medida de manzanas.
2) medida de lote 18 y 1 de manzana A. Lote 13 de Manzana I.
3)Se agregan tanques de espacio de equipamiento.
4)Se aclara resolución de baja de pozo en certificacion de riego.

FECHA:

ING. AGRIM. MARIANO RODRIGUEZ
MAT. 1571 CAM

ING. AGRIM. MARIA CARLA DE BARTOS
DIRECTORA PROVINCIAL DE CATASTRO
ADMINISTRACION TRIBUTARIA MENDOZA

RESUMEN DE OCHAVAS

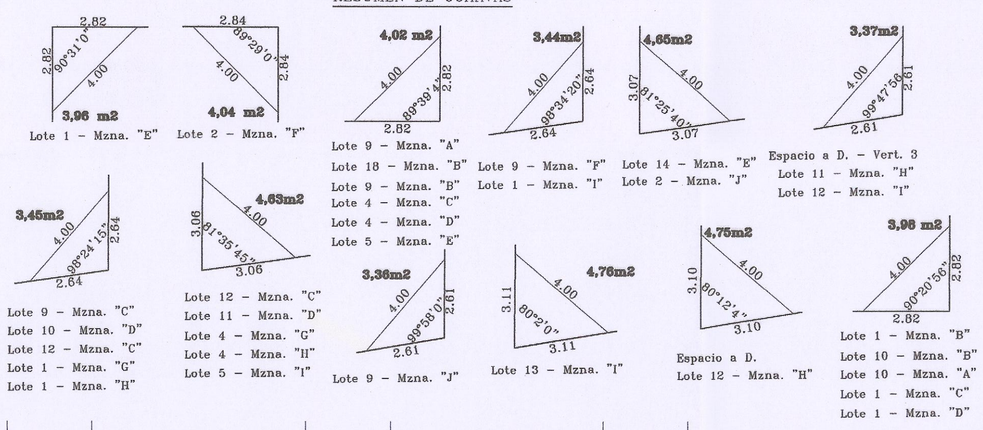

CALLE RIO JURAMENTO (a=20.00)

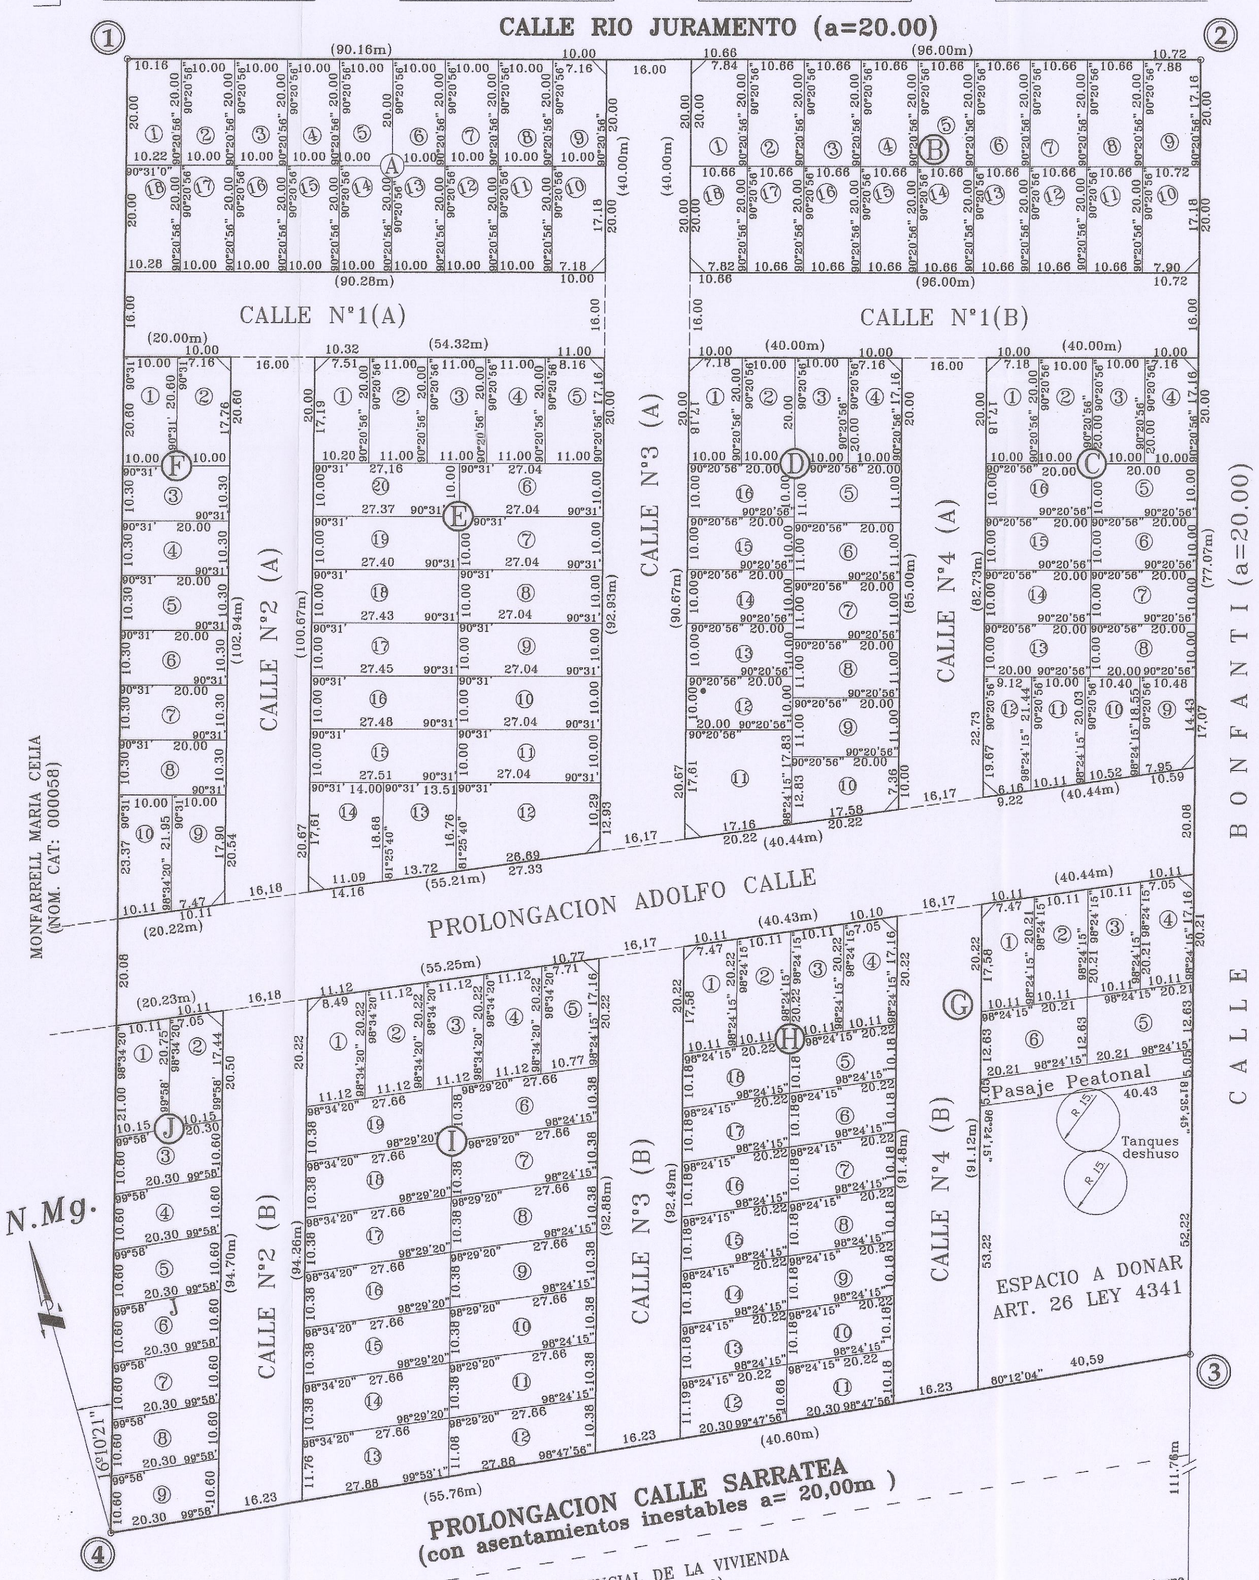

RESUMEN DE SUPERFICIE

RESUMEN DE CALLES

	Mensura	Titulo
CALLE N° 1(A)	1442.44m2	1399.11m2
CALLE N° 1(B)	1533.48m2	1487.41m2
PROLONGACION ADOLFO CALLE	4067.68m2	3945.47m2
CALLE N° 2(A)	1628.17m2	1579.25m2
CALLE N° 2(B)	1511.82m2	1466.39m2
CALLE N° 3(A)	2363.73m2	2292.71m2
CALLE N° 3(B)	1482.82m2	1438.27m2
CALLE N° 4(A)	1341.28m2	1300.98m2
CALLE N° 4(B)	1460.47m2	1416.60m2
TOTAL	16831.89m2	16326.19m2

RESUMEN DE MANZANAS (Titulo y Mensura)

MANZANA A	3602.51m2
MANZANA B	3825.88m2
MANZANA C	3180.05m2
MANZANA D	3497.36m2
MANZANA E	5256.31m2
MANZANA F	2079.71m2
MANZANA G	1305.76m2
MANZANA H	3664.66m2
MANZANA I	5122.79m2
MANZANA J	1891.66m2
TOTAL	33426.69m2

APROBACION DEFINITIVA TOTAL
RESOLUCIÓN N°19/2019

APROBACION DE LOTEO DE ACUERDO A LO ESTABLECIDO POR EL ARTICULO N°7 DEL DECRETO LEY 4341/79.
MANZANAS: A,B,C,D,E,F,G,H,I Y J.

FIRMA POR DIRECCION PROV. DE CATASTRO
FECHA:

RESUMEN GENERAL

	SUP. MENSURA	SUP. TÍTULO
MANZANAS	33426.69m2	33426.69m2
CALLES	16831.89m2	16326.19m2
ESPACIO A DONAR	2,100.77m2	2,100.77m2
OCHAVAS	136.33m2	136.33m2
PASAJE PEATONAL	202.17m2	202,17m2
TOTAL	5ha 2697,85 m2	5ha 2192,15 m2

CALCULO DE ESPACIO A DONAR

$X = Z + \frac{N°L}{15} + E$

$X = 2 + \frac{26.84}{15} + 2 = 5{,}91\%$

TOTAL SUP. LIBRE=35070,4m2
SUP. A DONAR:5.90% X33440.51m2=2072m2
SUP. A DONAR = 2100.77m2

ESCALA 1 : 1500

CERTIFICACIONES, OBSERVACIONES Y NOTAS:

** SE ACTUALIZA EL PLANO N°74463 DE GUAYMALLEN ARCHIVADO BAJO LA DIRECCION PROVINCIAL DE CATASTRO.*

**AMOJONAMIENTO: EXISTENTE A JUNIO 2017. TIPO: ESTACAS DE MADERA*

**RESOL. 376/92:*
PROPIETARIO: INSTITUTO PROV. DE LA VIVIENDA C.U.I.T. N° 30-99907804-0

PROFESIONAL: C.U.I.T. N° 20-27596167-2

**LAS MEDIDAS LINEALES,ANGULARES Y SUPERFICIALES, CUMPLEN CON LA RESOLUCION DE LA D.P.C. N° 12/81*

**EXPTE TECNICO N°14746-A-2010.*

**EXPTE MUNICIPAL N°3134-A-2009.*

**EXPTE RESOL 623 EXPTE: 709.634*

NOM. CAT.: 04 - 12 - 01 - 0041 - 000002 - 0000 - 4

PROPIETARIO:

INSTITUTO PROVINCIAL DE LA VIVIENDA

04 - 86101

OBJETO: MENSURA Y LOTEO

INSCRIPCION DEL DOMINIO:
INSCRIPTO EN FOLIO REAL MAT N°1804 ASIENTO A-5 DE GUAYMALLEN.
FECHA DE ESCRITURACION: 16/12/2014
FECHA DE INSCRIPCION: 18/12/2014

MENDOZA, Noviembre de 2019
MARIANO RODRIGUEZ GARRIDO
Ingeniero Agrimensor - Mat. 1571 C.A.M.

DERECHO DE RIEGO. C.C. 1068
Definitivo para 4has. 9107 m2 por Río Mendoza, Canal Casique Guaymallén, Rama Alejandro Mathus Hoyos, Hijuela Confin Desagüe P.G. 227.193, P.P. 1718, Plano Nº 9813-A, Pozo: 04/1272 de 3" según RESOL.390/2020 se encuentra de baja.

Certifico ubicación del Derecho y Sistema de Riego según Res. Nº 1282/84 del H.T.A.
MARIANO RODRIGUEZ GARRIDO
Ingeniero Agrimensor - Mat. 1571 C.A.M.

SUP. SEGUN MENSURA	5ha2697.85 m2	PADRON RENTAS	04 - 34773 - 8
SUP. SEGUN TITULO	5ha 2192,15 m2	PADRON MUNICIPAL	29686

CROQUIS DE UBICACION

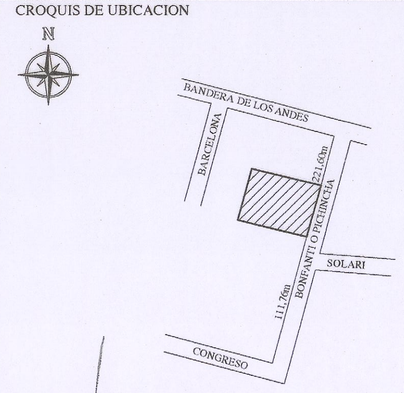

PROVINCIA DE: MENDOZA
DEPARTAMENTO: GUAYMALLEN
DISTRITO: RODEO DE LA CRUZ
LUGAR:
CALLE: BONFANTI S/Nº O PICHINCHA S/Nº

VISACION:
VISADO CONFORME A NORMATIVAS VIGENTES
Los datos contenidos en el presente planos son de responsabilidad del profesional actuante.
Mza. 04 DIC 2019
Copia Nº 2

Comitente: MARIA MARTA ONTANILLA
DNI: 32.019.718
Domicilio: SAN JUAN Y LAVALLE CAPITAL MENDOZA