OCHAVA
SUP. 3.96m2
LOTE: 13

OCHAVA
SUP. 4.04m2
LOTE: 24

DETALLE DE OCHAVAS
MANZANAS A - C - E - G

OCHAVA
SUP. 3.97m2
LOTE: 1

OCHAVA
SUP. 4.04m2
LOTE: 12

OCHAVA
SUP. 3.96m2
LOTE: 23-B y 24(D-F-H)

OCHAVA
SUP. 4.03m2
LOTE: 12-B y 13 (D-F-H)

DETALLE DE OCHAVAS
MANZANAS B - D - F - H

OCHAVA
SUP. 3.97m2
LOTE: 11 M-B y 12 (D-F-H)

OCHAVA
SUP. 4.04m2
LOTE: 1 (B-D-F-H)

MANZ. B.-
RESOLUCION Nº 448/02

Polig.	Puntaje																						Cod.	Pje.	Año	Uso y destino	Sup.	cub.
LOTE-1: A	3	3	3	3	4	4	4	3	5	2	2	4	4	4	4	4	2	2	2	0	0	2	0	6	6	2	0	1	3	1	1	1	0	0	0	0	5	9
LOTE-2: A	3	3	3	3	4	4	4	4	3	5	2	2	4	4	4	4	4	2	2	2	0	0	2	0	6	6	2	0	1	3	1	1	1	0	0	0	5	9
LOTE-3: A	3	3	3	3	4	4	3	2	3	5	2	2	2	2	2	2	2	2	2	2	0	0	2	0	5	3	2	0	1	4	1	1	1	0	0	0	0	1	7
LOTE-4: A	3	3	3	3	4	4	3	2	3	5	2	2	2	2	2	2	2	2	2	2	0	0	2	0	5	3	2	0	1	4	1	1	1	0	0	0	0	1	7
LOTE-5: A	3	3	3	3	4	4	3	2	3	5	2	2	2	2	2	2	2	2	2	2	0	0	2	0	5	3	2	0	1	4	1	1	1	0	0	0	0	1	7
Sup. Total																																	0	0	0	1	6	9

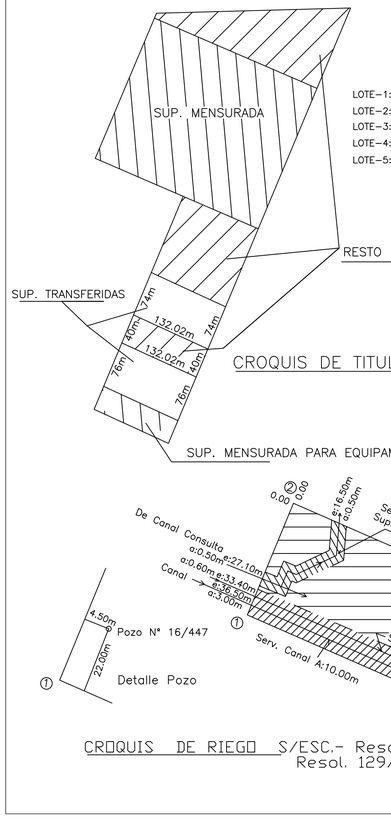

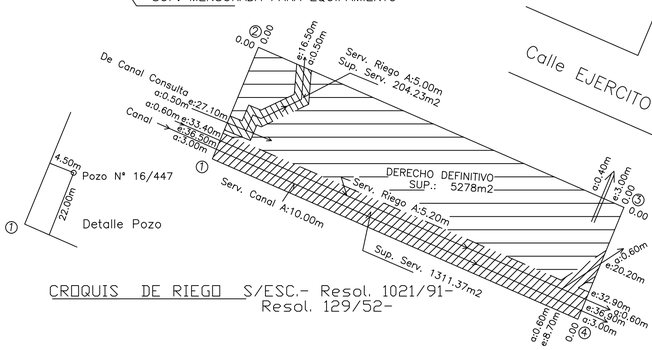

Especio de Equipamiento
RESOLUCION Nº 448/02

Polig.	Puntaje																						Cod.	Pje.	Año	Uso y destino	Sup.	cub.
A	4	3	3	3	4	4	2	2	2	2	1	1	1	1	1	1	1	2	2	2	0	0	3	0	4	2	1	9	9	5	0	3	4	0	0	0	1	4

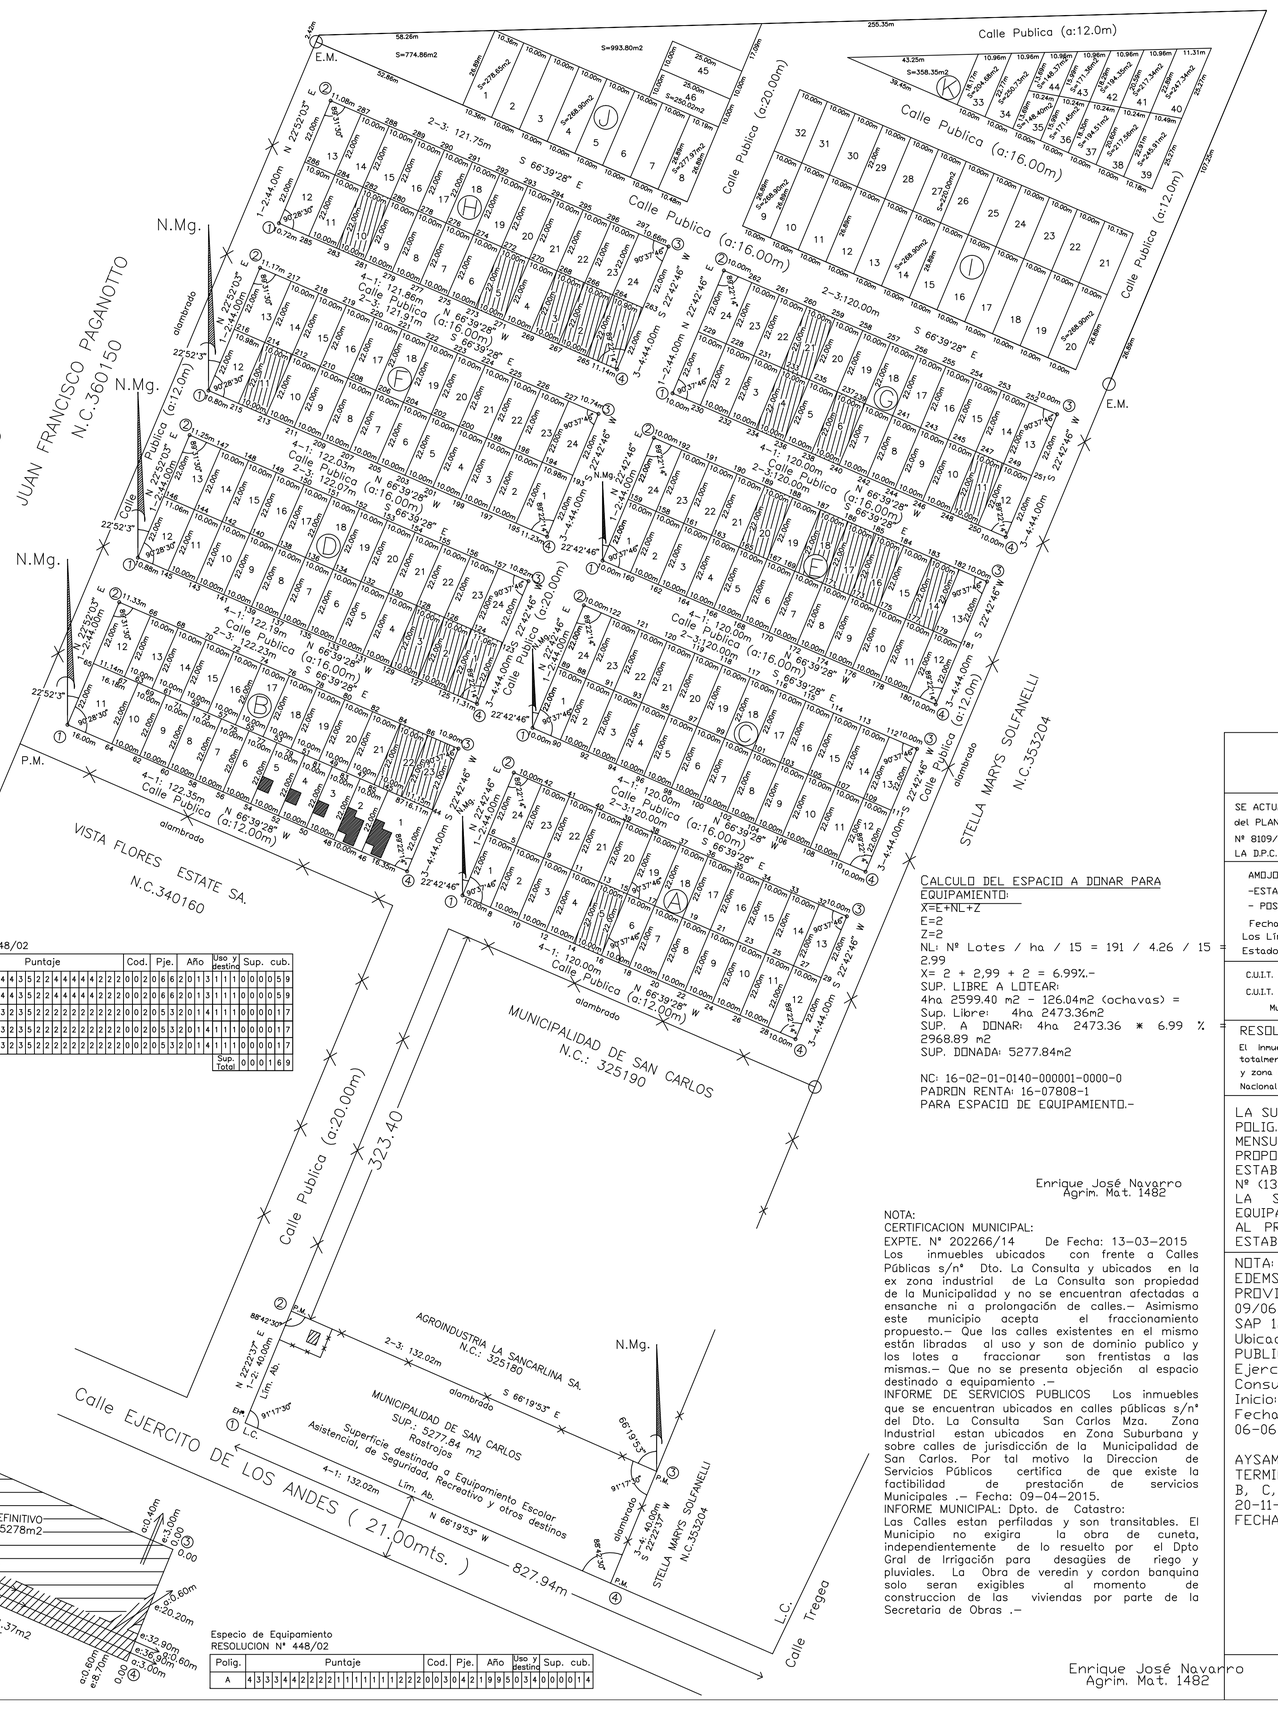
JUAN FRANCISCO PAGANOTTO
N.C.360150
VISTA FLORES ESTATE SA.
N.C.340160
MUNICIPALIDAD DE SAN CARLOS
N.C.: 325190
STELLA MARYS SOLFANELLI
N.C.353204
AGROINDUSTRIA LA SANCARLINA SA.
N.C.: 325180
Calle Publica (a:12.0m)
Calle Publica (a:20.00m)
Calle Publica (a:16.00m)
Calle EJERCITO DE LOS ANDES (21.00mts.)
827.94m
323.40
L.C.
Calle Tregea
E.M.
P.M.
N.Mg.
alambrado
S=774.86m2
S=993.80m2
S=358.35m2
S=268.90m2
S=277.97m2
S=194.45m2
S=217.34m2
S=274.34m2
S=274.89m2
S=268.90m2
S=268.90m2
S=268.90