

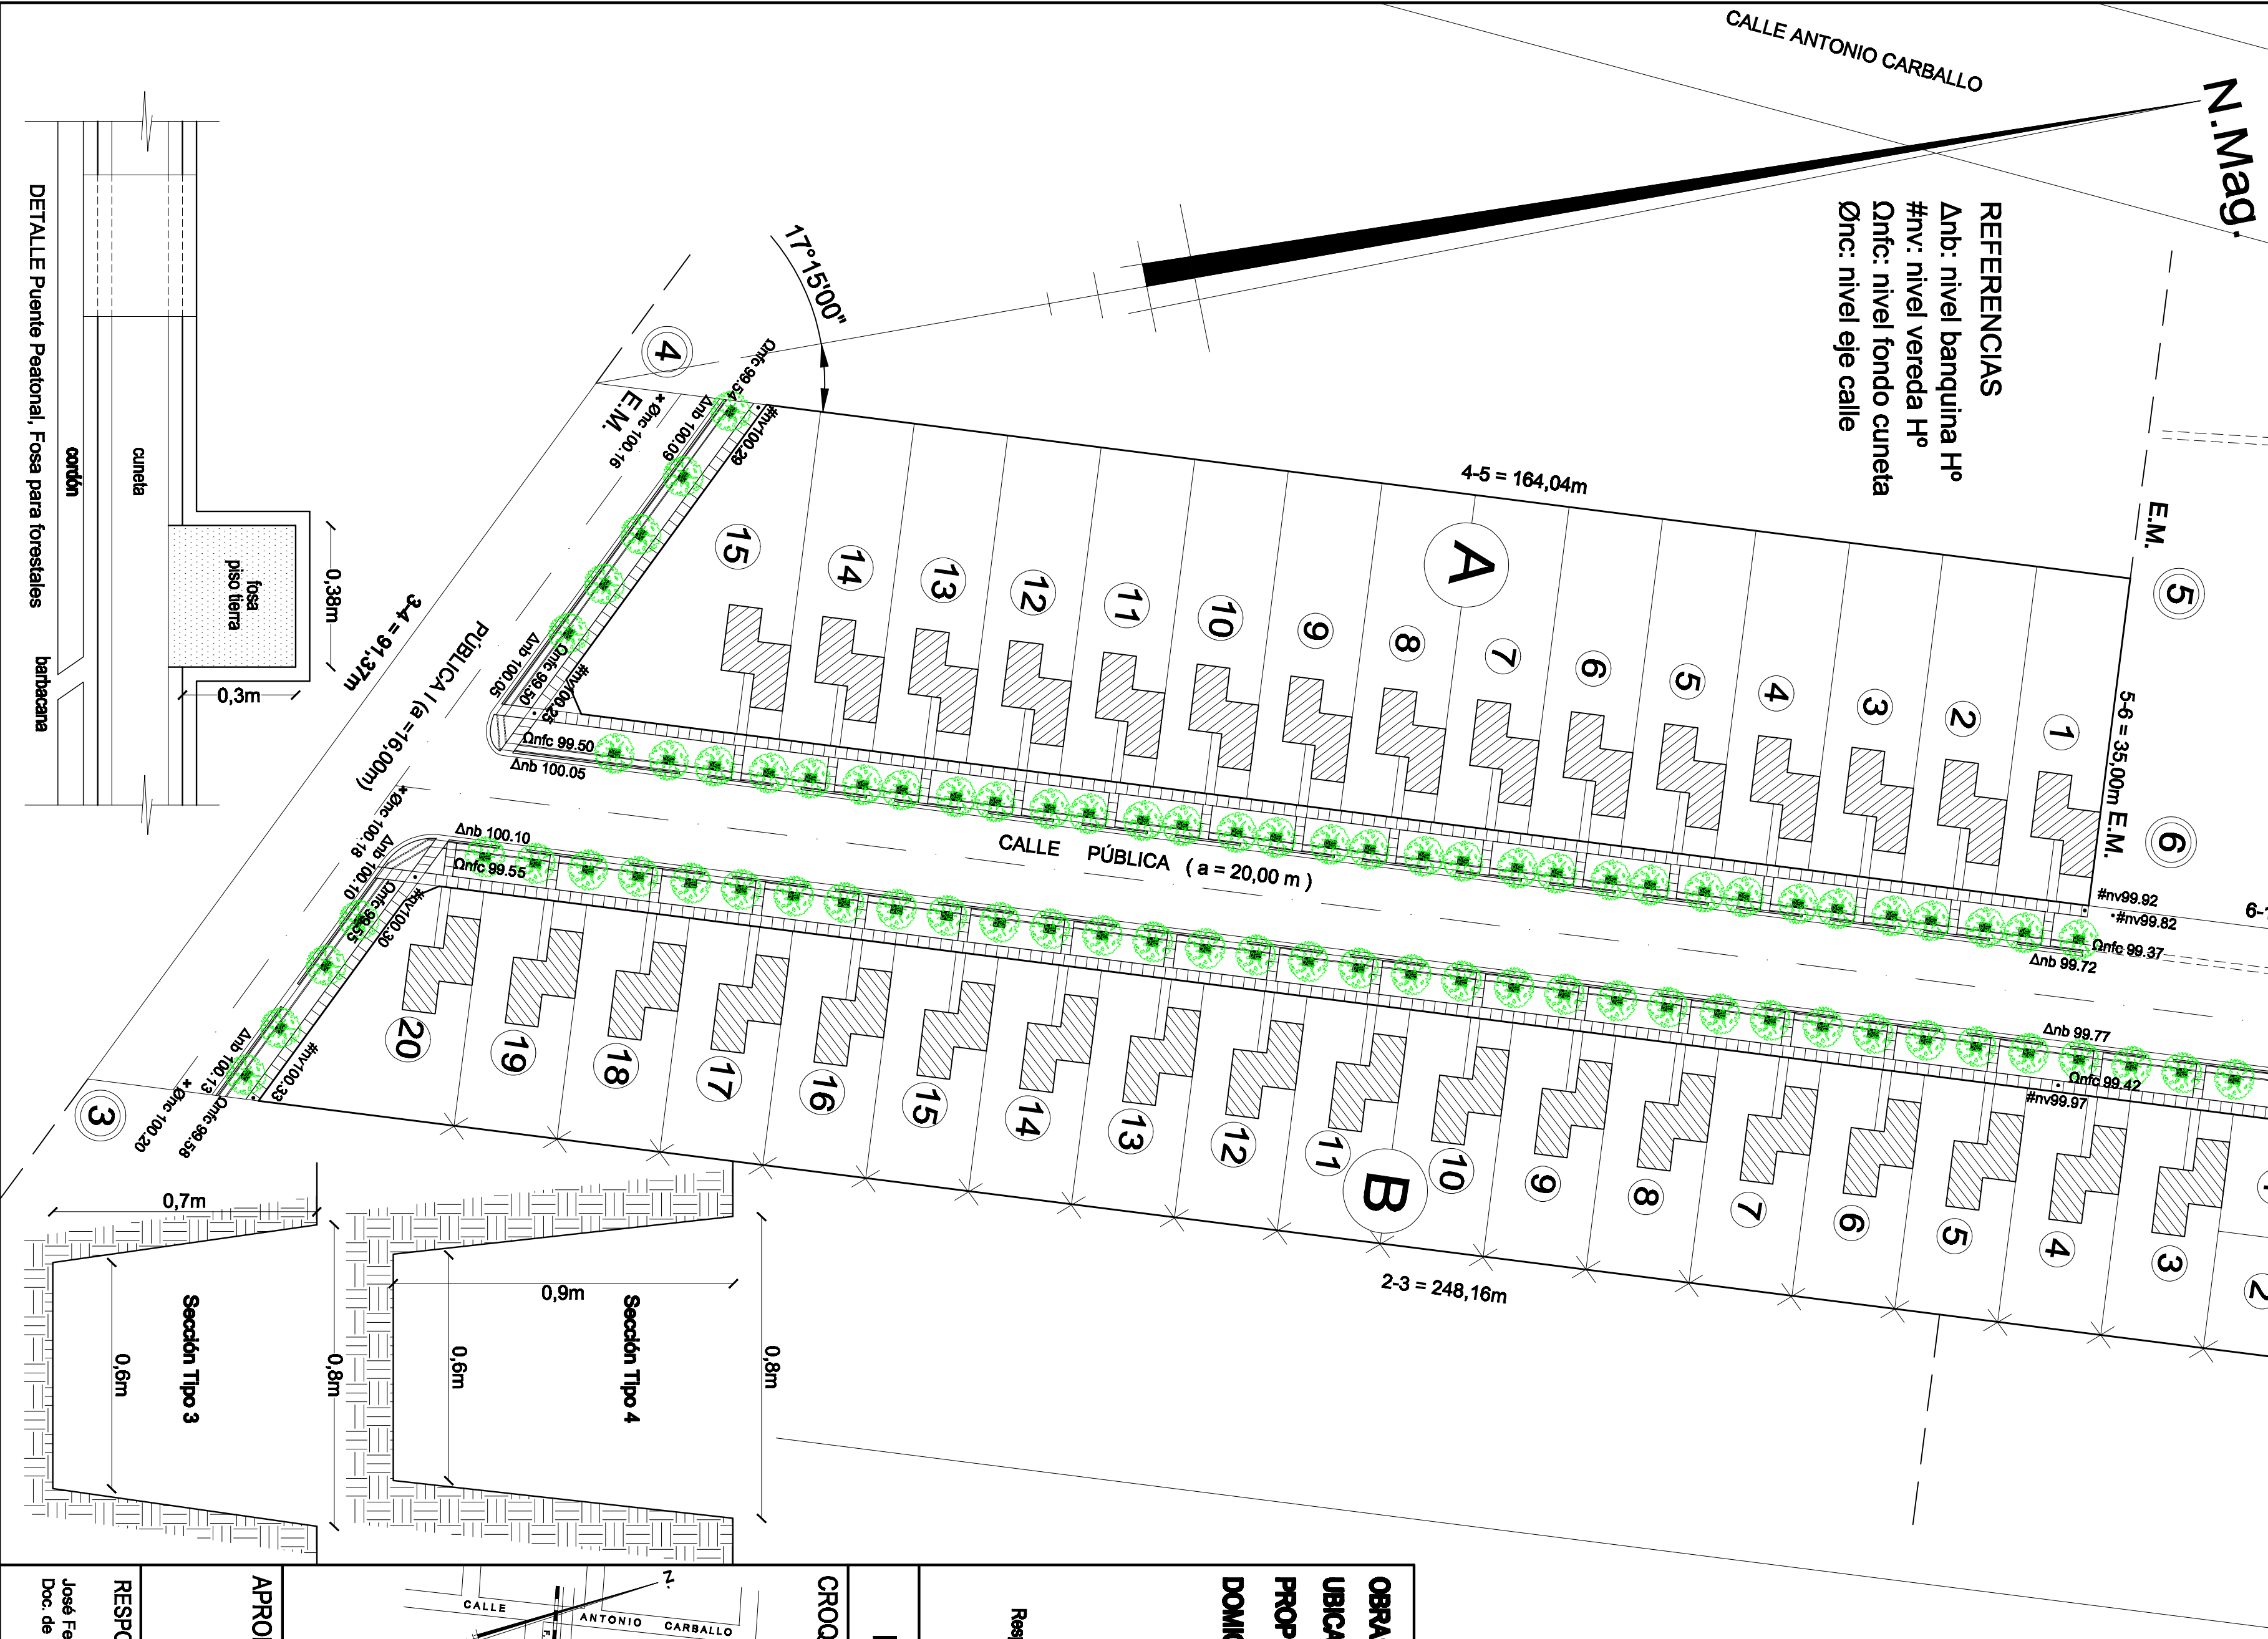
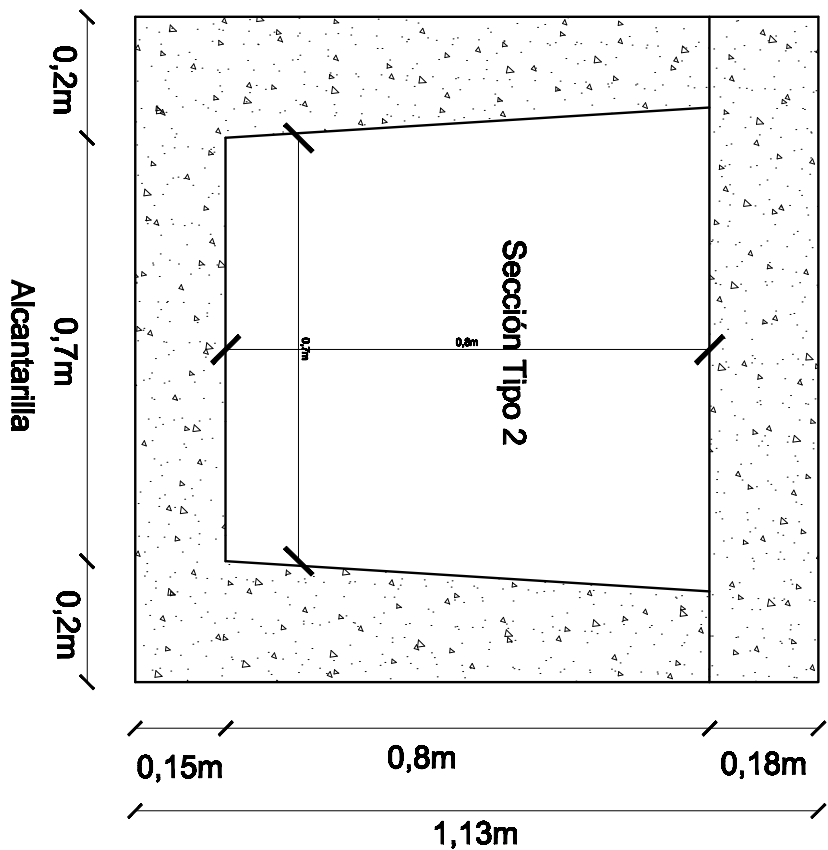
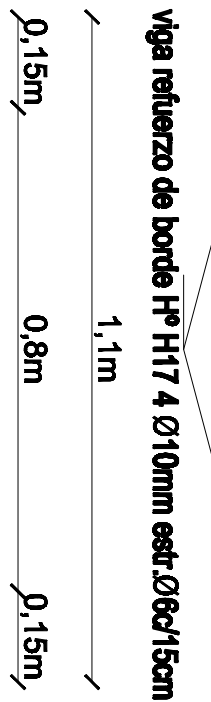



Cordones de soldadura  
c/ electrodos CONARCO 13  
sep. 20mm

PNU 2'x1' 1/2"  
PUL 2' 1/4'x1' 1/4"  
pintados con DOS manos  
de pintura antioxido.

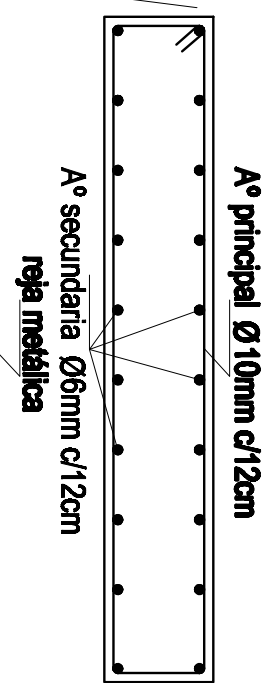

<b>OBRA: URBANIZACIÓN Bº SAN CAYETANO</b>	
<b>UBICACIÓN:</b> Angelino Arenas s/nº Las Calles Santa Rosa Mendoza	
<b>PROPIETARIO:</b> COOP. DE VIVIENDA SAN CAYETANO LTDA.	
<b>DOMICILIO:</b> Angelino Arenas s/nº Las Calles Santa Rosa Mendoza	
Responsable: por Coop. San Cayetano Ltda. <b>José Fernando CORIA</b> D.N.I. N° 16.946.177	
<b>PLANO DE URBANIZACIÓN</b>	<b>Escala: 1:500</b>
<b>CROQUIS DE UBICACIÓN:</b>	<b>PROYECTO:</b>
<b>CÁLCULO:</b>	<b>DIR. TÉCNICA:</b>
<b>CONSTRUCCIÓN:</b>	<b>APROBACIÓN:</b>
<b>APROBACIÓN PREVIA:</b>	<b>RESPONSABLE:</b>
José Fernando CORIA Doc. de Ident.: D.N.I. 16.946.177	

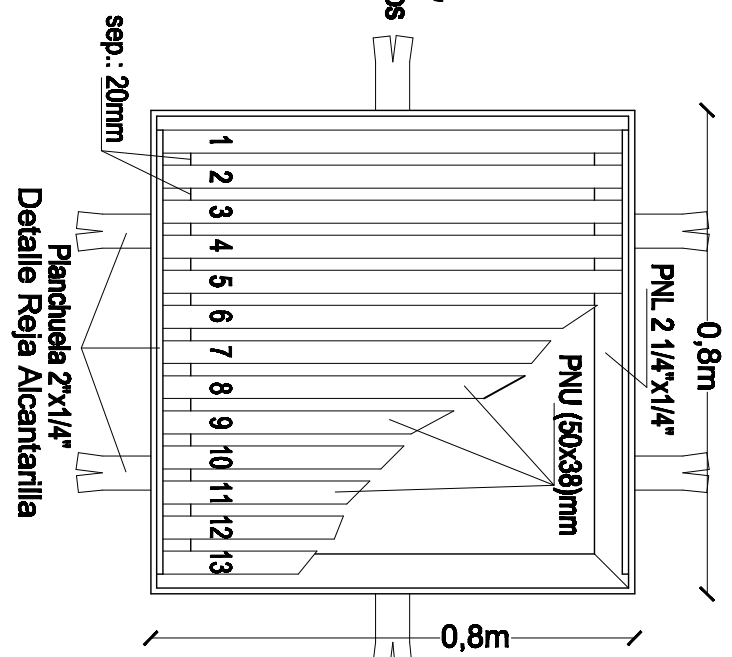

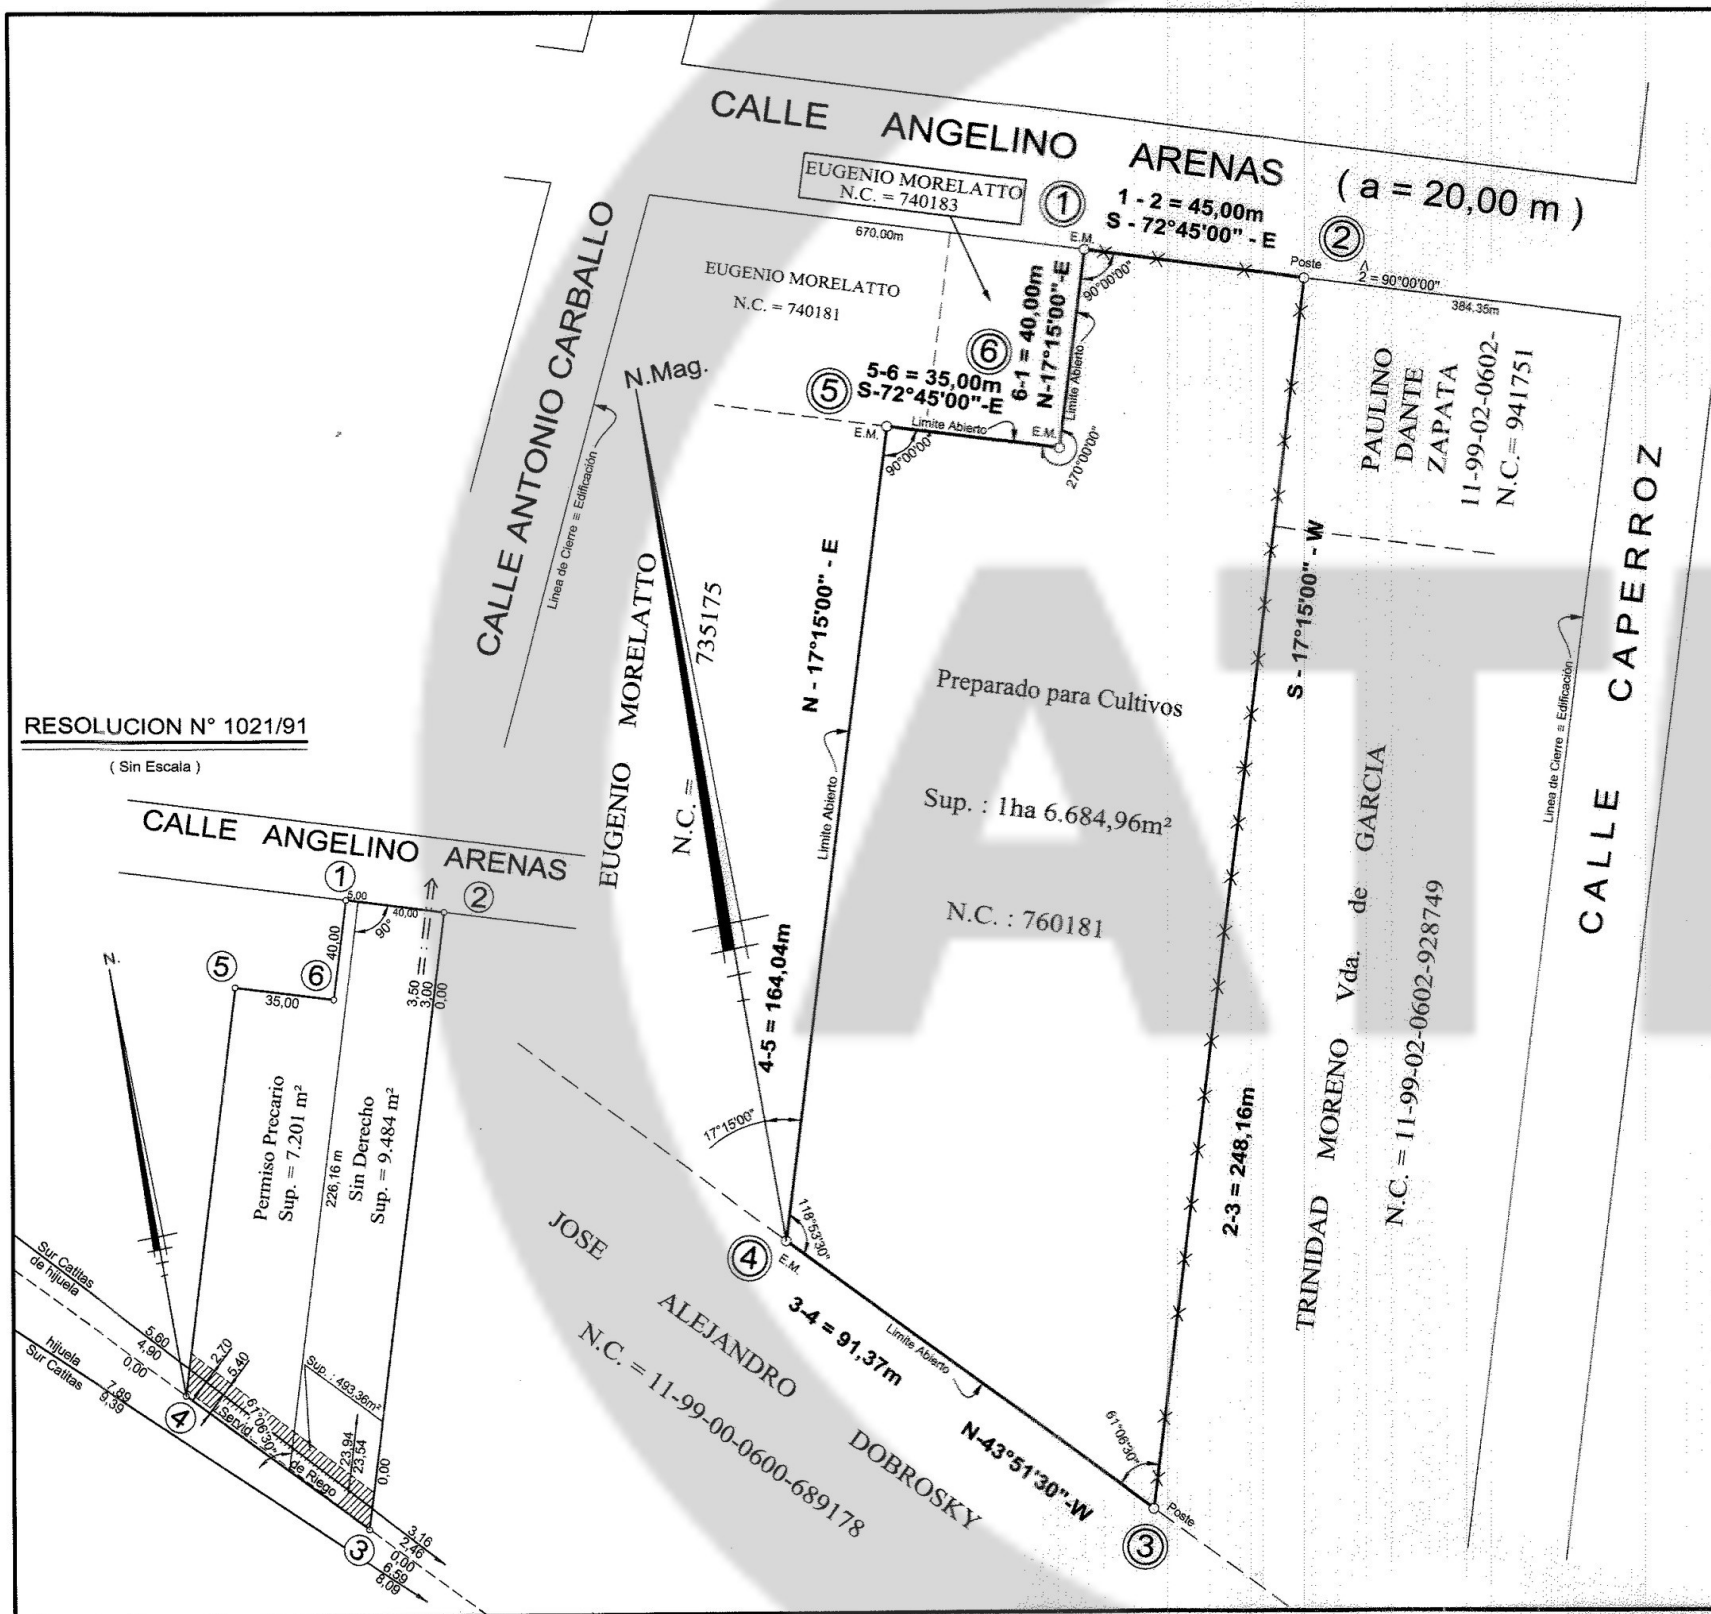

CERTIFICACIONES OBSERVACIONES Y NOTAS		NOM. CAT. : 11 - 99 - 02 - 0600 - 730181 - 0000 - 4	
● Mensura realizada en base a la actualizacion de la Fraccion "C" del Plano N°4814 de Santa Rosa archivado en la D.P.C.-		PROPIETARIO: 11 5737	
● Amojonamiento determinado por estacas de madera y postes ( Agosto del 2.012 ) .-		COOPERATIVA DE VIVIENDA, URBANIZACIÓN,	
RESOLUCION N°376/92		CONSUMO, SERVICIOS PUBLICOS Y	
Agrimensor: JORGE LUIS LABARBA CUIT 20-14532482-4		SOCIALES SAN CAYETANO LIMITADA	
Propietario: COOPERATIVA DE VIVIENDA, URBANIZACIÓN, CONSUMO, SERVICIOS PUBLICOS Y SOCIALES SAN CAYETANO LIMITADA		OBJETO: MENSURA	
Inscripcion del Dominio Folio Real, Matricula N°227086/11, Asiento A-1, de Santa Rosa.- FECHA = 17 - 10 - 2.006.- FECHA ESCRITURA: 06-09-2006		MENDOZA, Agosto del 2.012 JORGE LUIS LABARBA BELGRANO 564 - SAN MARTIN CUIT: 20-14532482-4 AGRIM. MAT.1431-CAM.	
DERECHO DE RIEGO Por Rio Tunuyan, Canal Matriz La Paz, Rama Dormida, hijuela Sur Catitas, de Caracter Precario ( Sin Consecion Legal ) Sup.= 7.201 m², P.G. = 114585, P.P. = 34, C.C. = 2577/00, Plano N°11857-M.- No Tiene Pozo; No Esta Inscripto en el R.U.E.-		MENDOZA Agosto del 2.012 Certifico sistema de riego y ubicación del derecho según Resolución N°1282 / 84 del HTA. JORGE LUIS LABARBA CUIT: 20-14532482-4 AGRIM. MAT.1431-CAM.	
SUP. SEGUN MENSURA : 1 ha 6.684,96 m²		PADRON RENTAS : 11-01162 - 4	
SUP. SEGUN TITULO : 1ha 6.684,96m²		PADRON MUNICIPAL : No Tiene	
CROQUIS DE UBICACIÓN		PROVINCIA MENDOZA	
RESPONSABLE : JOSE FERNANDO CORIA DOC. IDENT. : D.N.I.: 16.948.177 DOMICILIO : CALLE 9 DE JULIO N°28, LAS CATITAS, SANTA ROSA.-		DEPARTAMENTO SANTA ROSA	
ESCALA = 1 : 1000		DISTRITO LAS CATITAS	
		LUGAR CALLE ANGELINO ARENAS s/n°	
		VISACIÓN Ing. Agrim. JUAN ENRIQUE VACA SUSCRIPCION	