

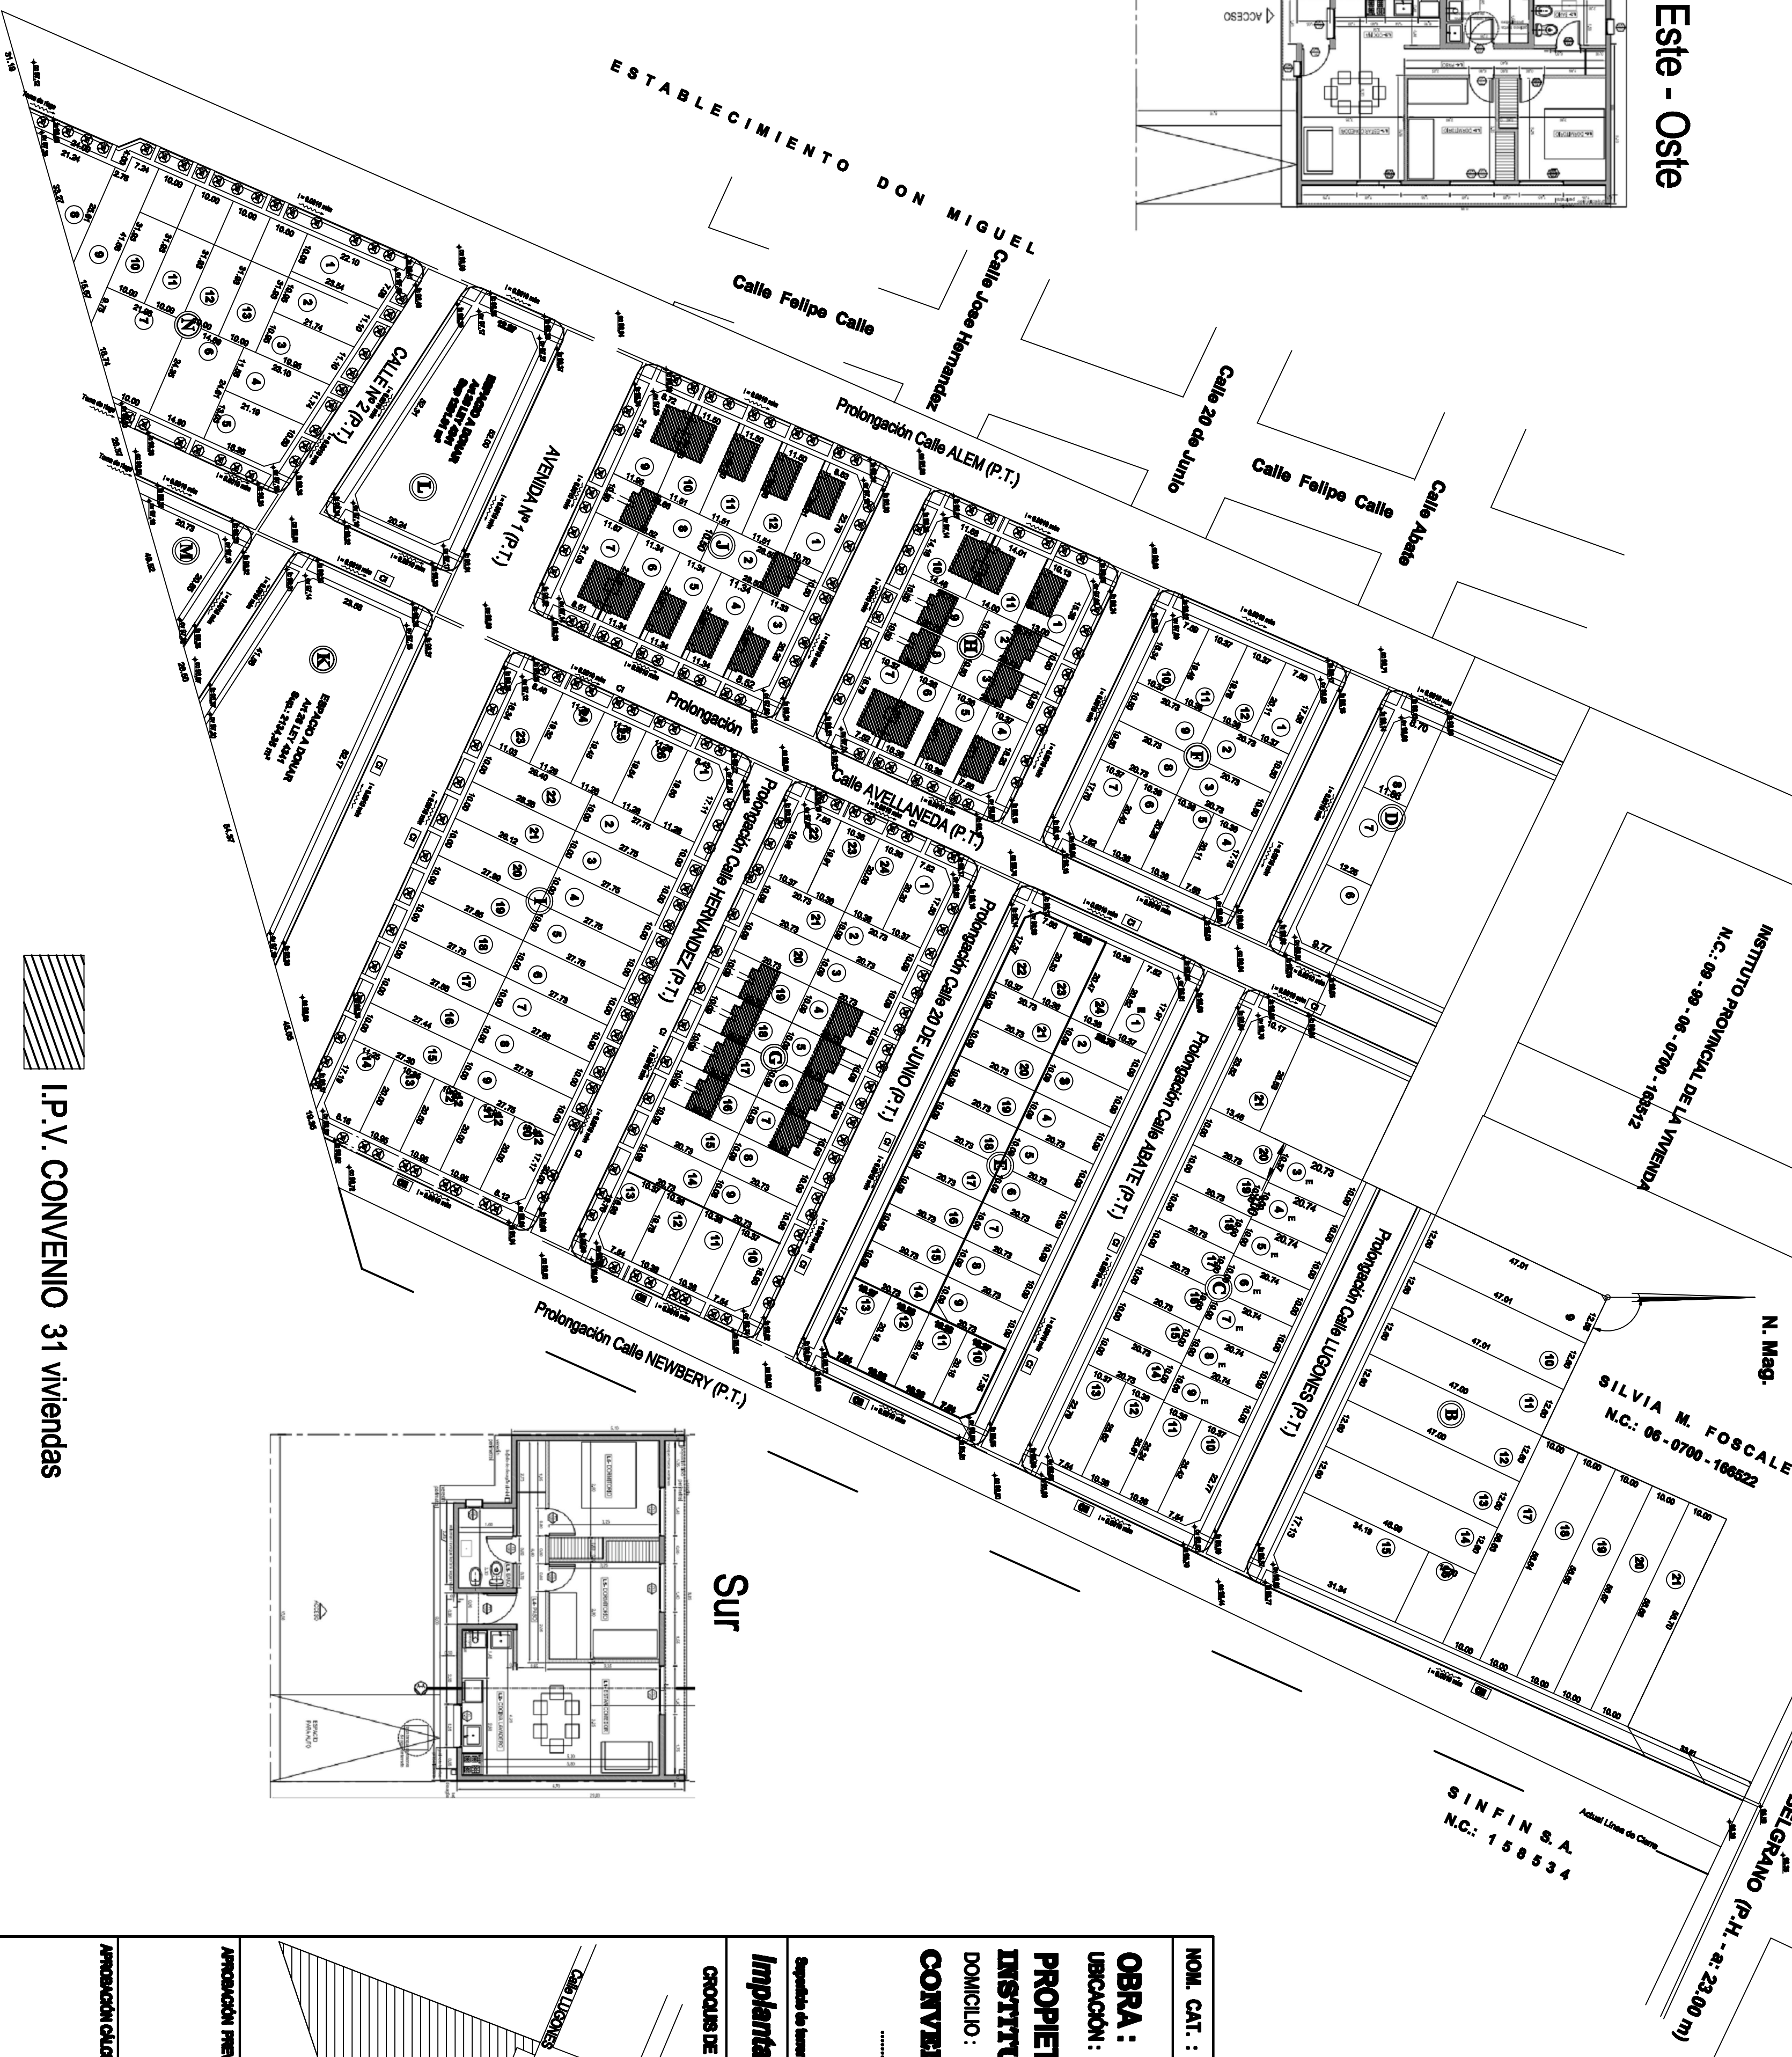



Este - Oeste

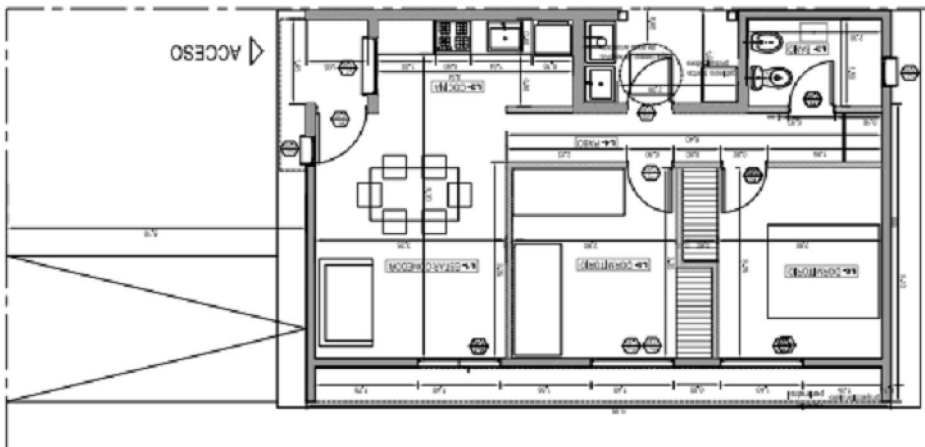

Norte

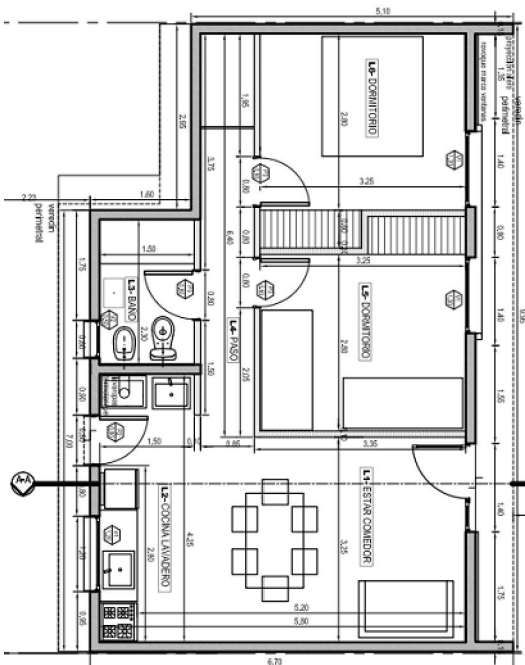

Sur

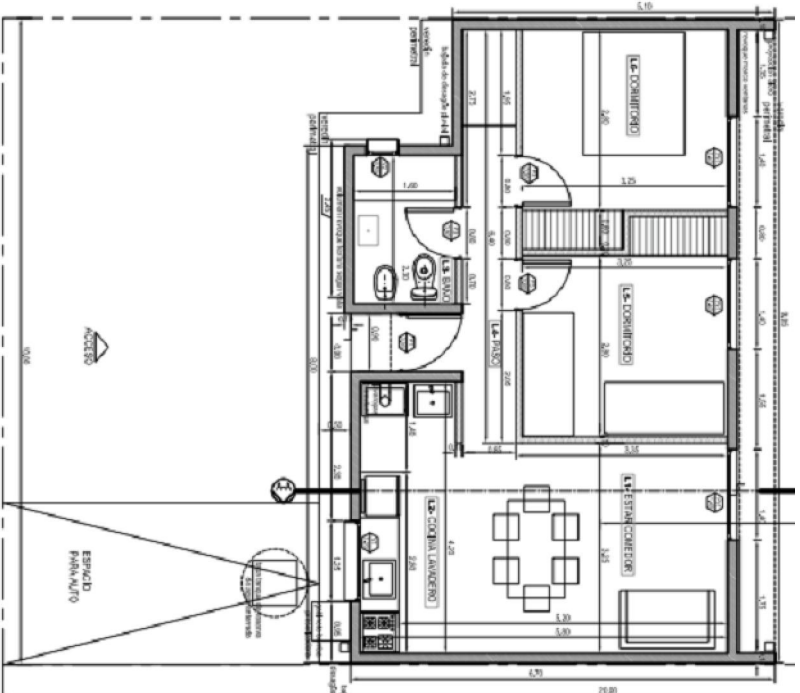

I.P.V. CONVENIO 31 viviendas



NOM. CAT. : 09-01-01-0042-000004-0000		
OBRA : B° LOS AGUARIBAY VI ETAPA		
UBICACIÓN : Calle Belgrano s/n - Ciudad - Junín - Mza.-		
PROPIETARIO: Unión Vecinal Los Aguariabay de Rvta.-		
INSTITUTO PROVINCIAL DE LA VIVIENDA		
DOMICILIO : Calle Donato Abatte Nº 127 - Ciudad - Junín - Mza.-		
CONVENIO 31 VIVIENDAS		
Deposito de planos = 0 Hrs. 12807 m2		
Implantación VIVIENDAS	ESC. 1: 200	1
CROQUIS DE UBICACIÓN		
PROYECTO - CALCULO - D. TECNICA		
Ing. Mario Mendez Lic.: 6891 Cel.: 4 Calle Penedas de Escudé Nº 300 - S. Mario - Ita.-		
CONSTRUCCIÓN		Por Administración a cargo del comite
APPROBACIÓN PREVA		
APPROBACIÓN CALCULO		

