
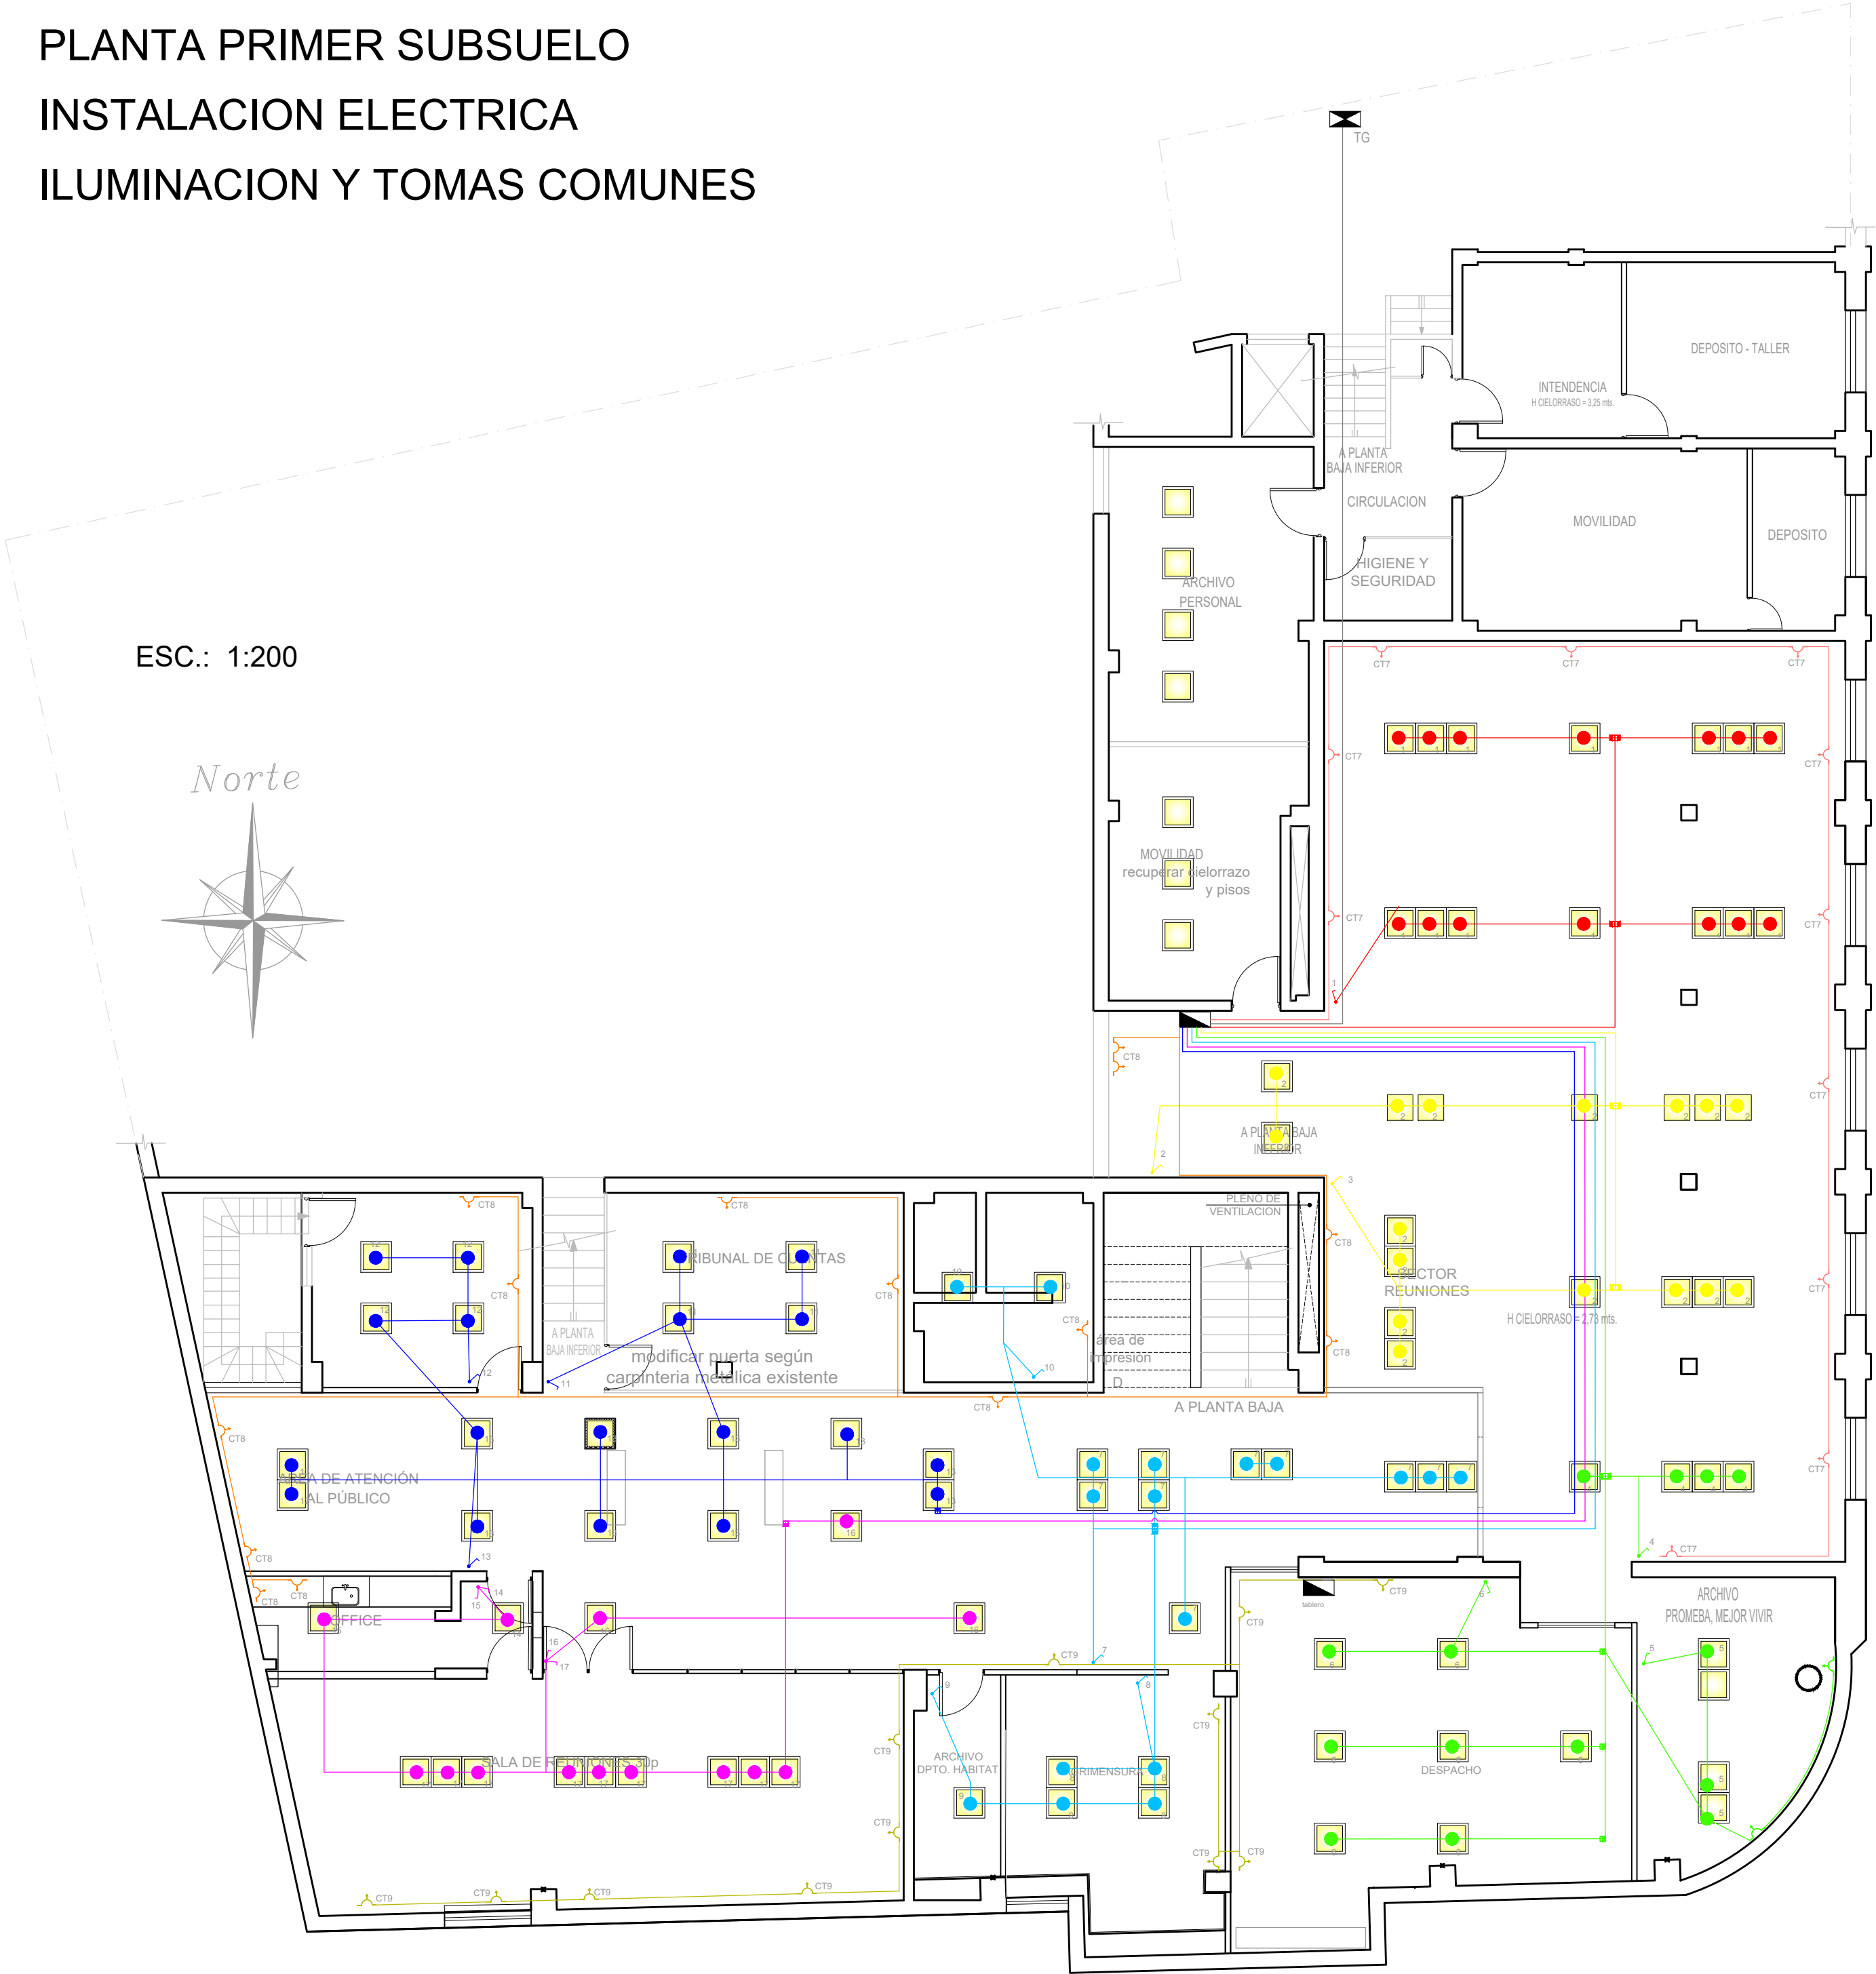



PLANTA PRIMER SUBSUELO
INSTALACION ELECTRICA
ILUMINACION Y TOMAS COMUNES

ESC.: 1:200

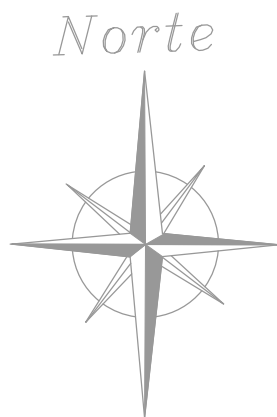

DEMOLICIONES


SUP.
705 m2

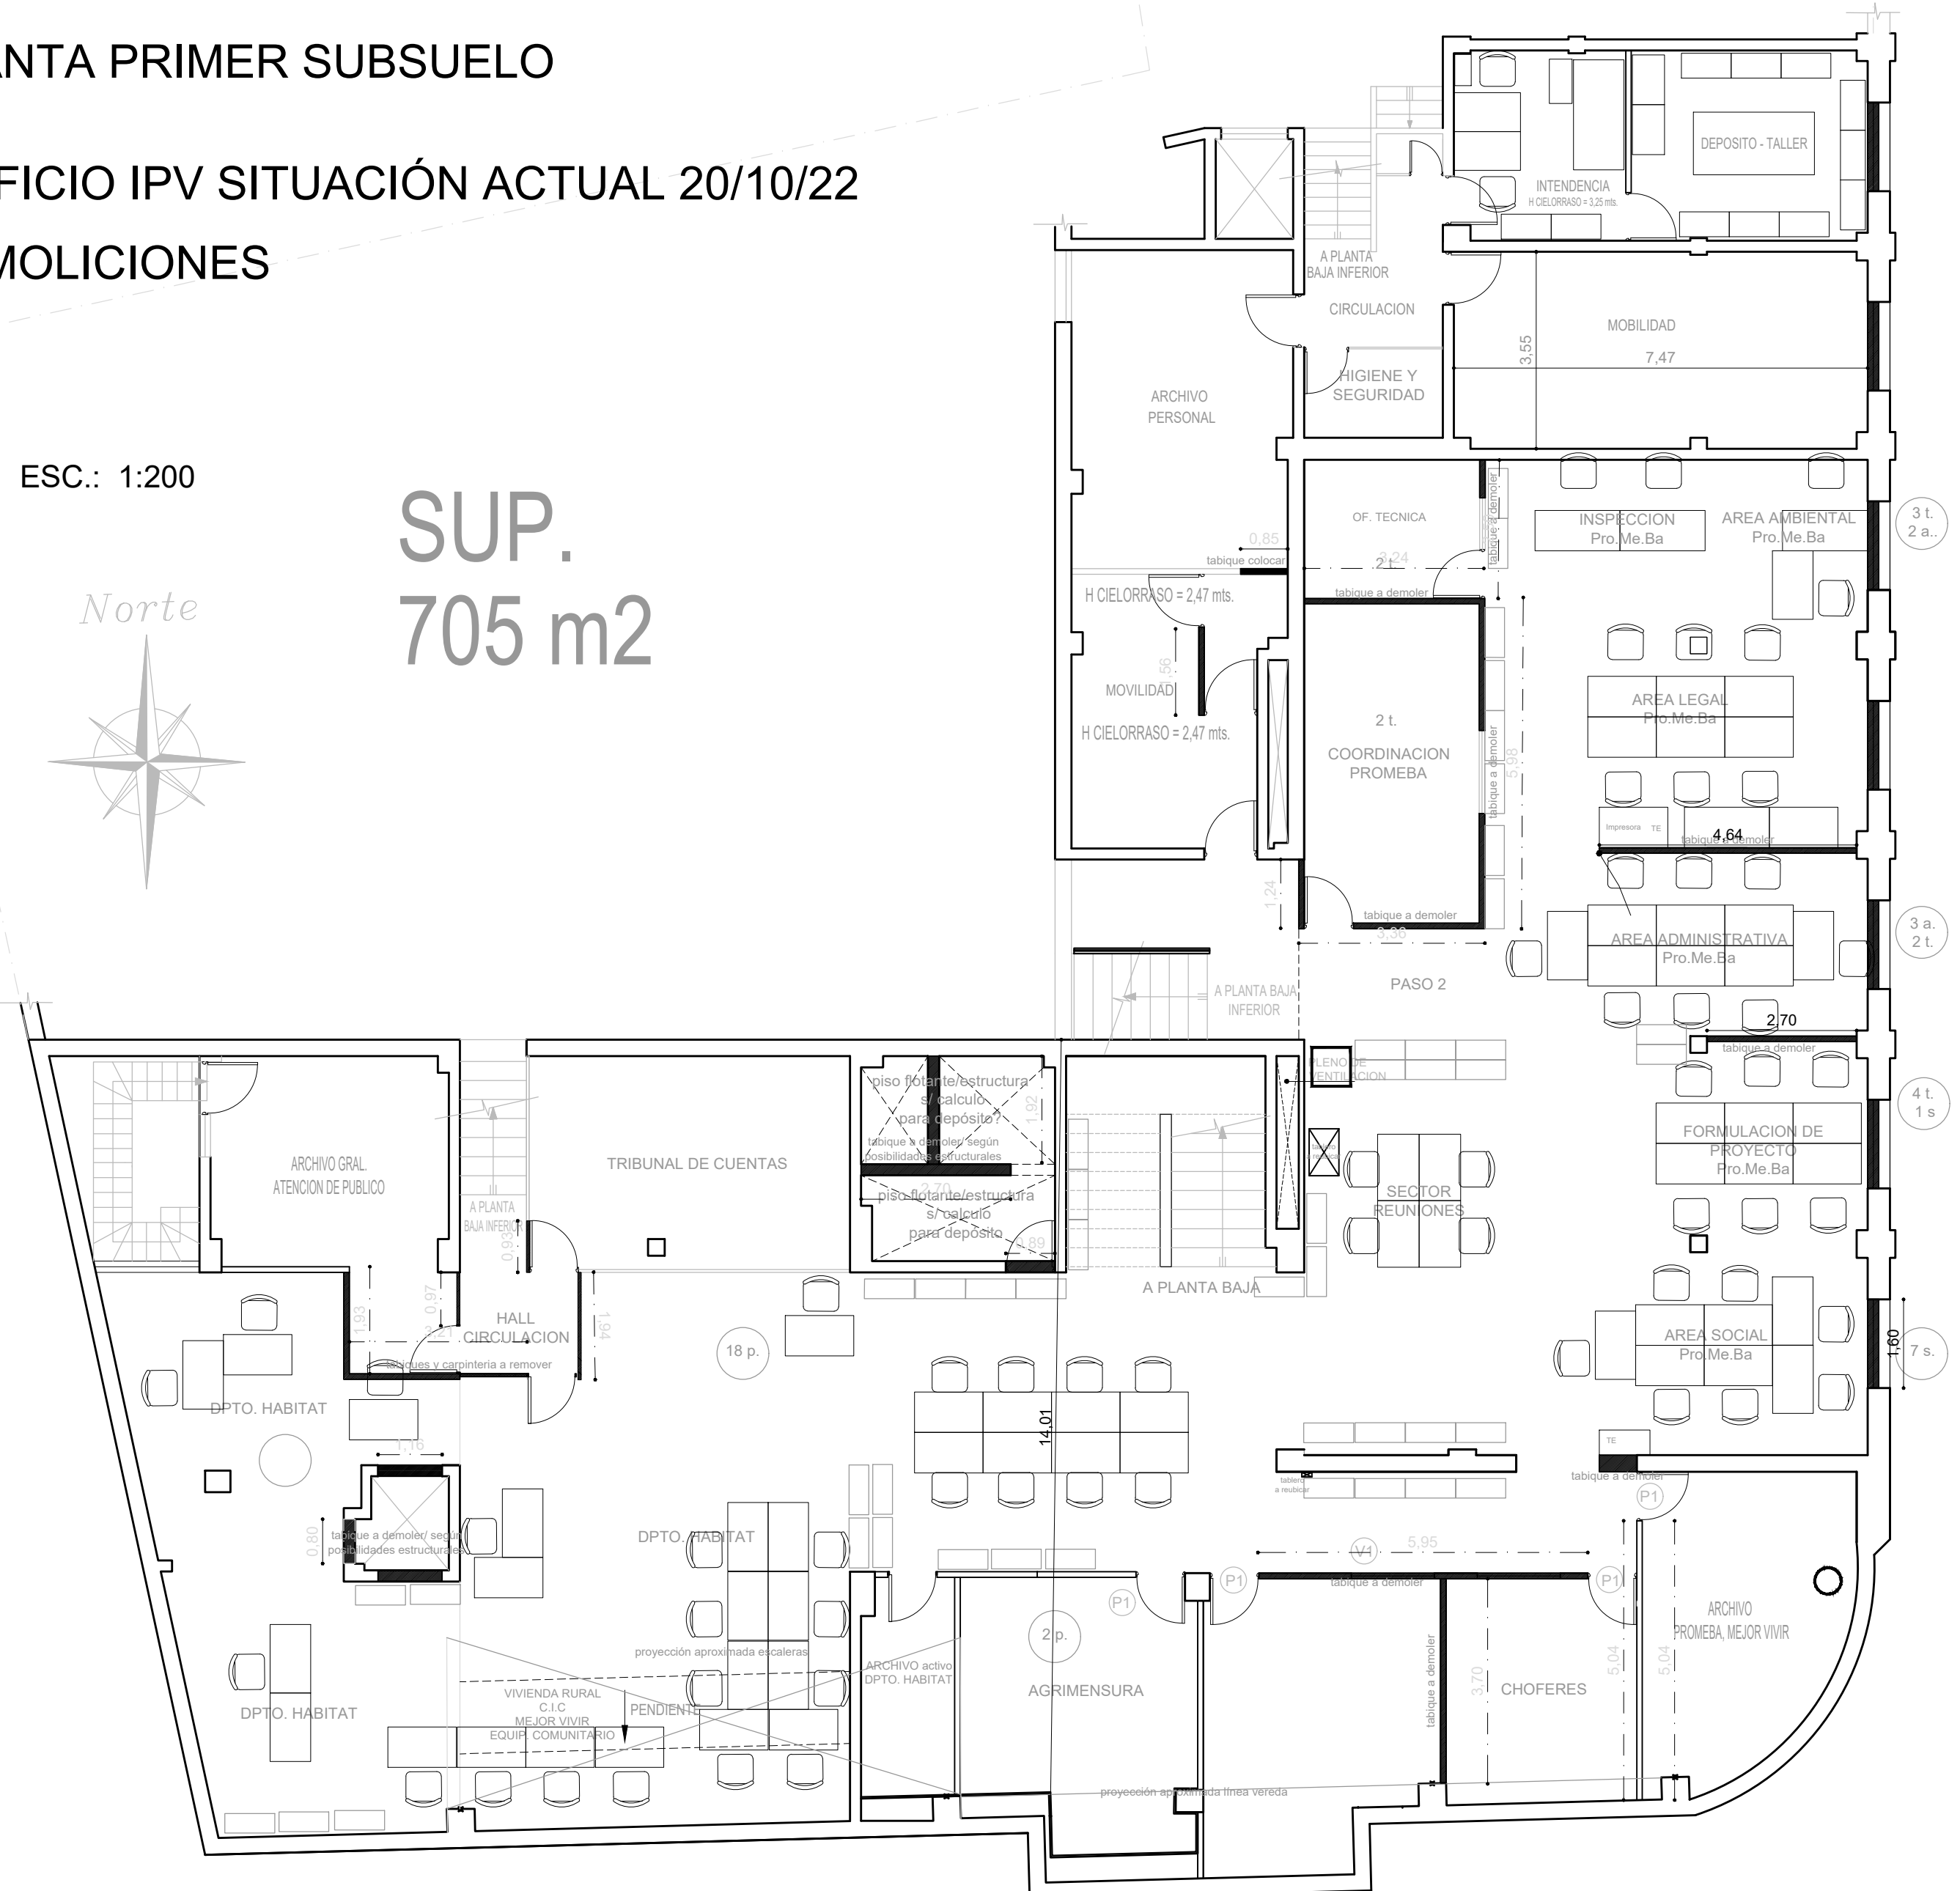


Escala .S.E.

PLANTA PRIMER SUBSUELO

REMODELACIÓN OPCIÓN A

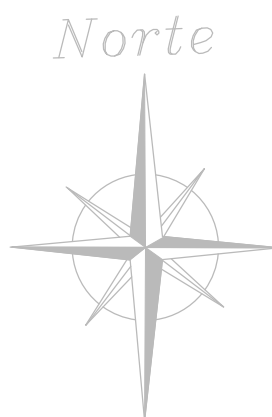

- REFERENCIAS
- MACETAS 0.70 = 12
 - MACETAS 0.50 = 18
 - PUERTAS PLACA RECICLADAS
 - PUERTAS CARPINTERIA METALICA
 - PUERTA DOBLE BLINDEX (SALA DE REUNIONES)
 - CARPINTERIA DE ALUMINIO /VIDRIO
 - CARPINTERIA DE ALUMINIO /VIDRIO
 - AIREADORES VENTILUZ CON REJA MOSQUITERA 1.60*0.50
 - CARPINTERIA DE ALUMINIO/VIDRIO (SALA DE REUNIONES)
 - TABIQUE A DEMOLER
 - TABIQUE NUEVO
 - PLACAS ACUSTICAS
 - PISO FLOTANTE
 - HELADERA
 - DISPENSER AGUA FRIA CALIENTE
 - MICROHONDAS
 - PAVA ELECTRICA

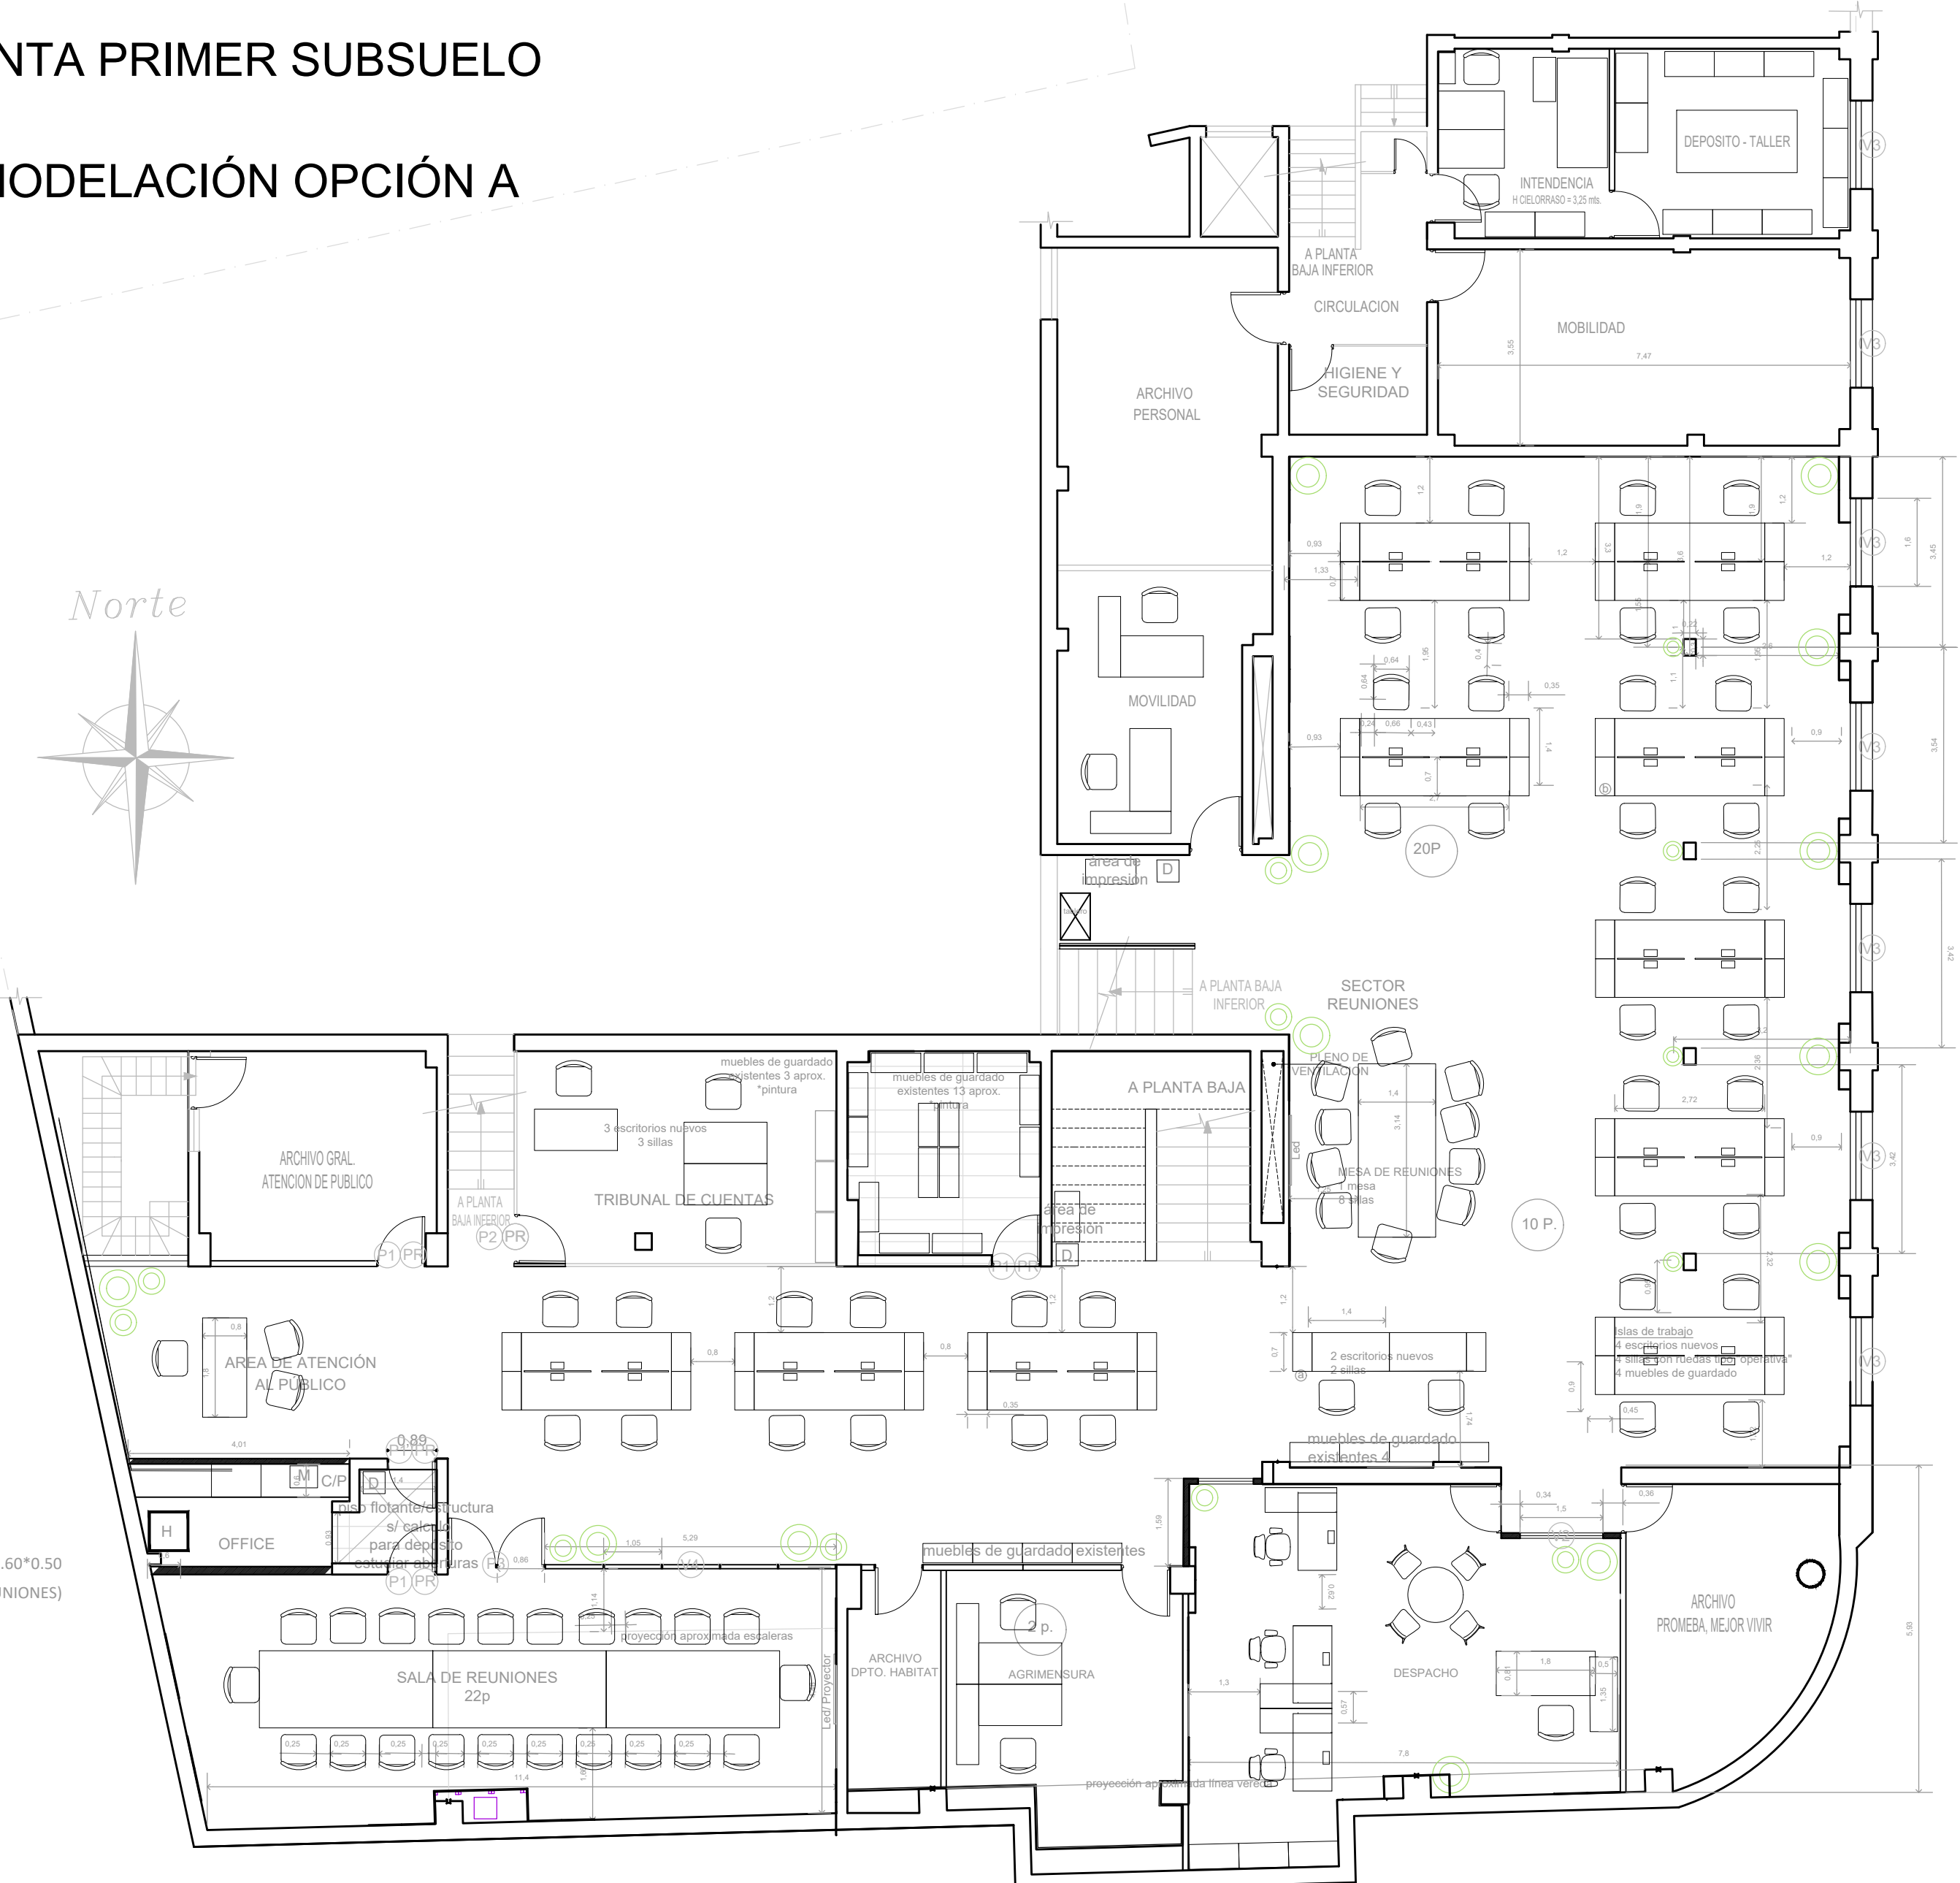

REMODELACIÓN OPCIÓN A



0.66 MACETAS 0.70 = 12

0.48 MACETAS 0.50 = 18

TABIQUE A DEMOLER

TABIQUE NUEVO

PLACAS ACUSTICAS

H HELADERA


D DISPENSER AGUA FRIA CALIENTE

M MICROONDAS


P.E PAVA ELECTRICA

PLANTA PRIMER SUBSUELO

REMODELACIÓN OPCIÓN A

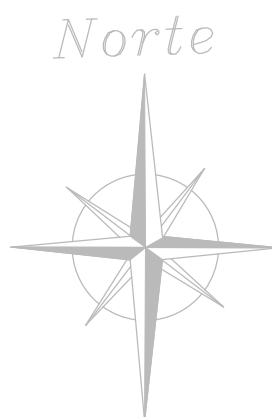


- REFERENCIAS
- MACETAS 0.70 = 12
 - MACETAS 0.50 = 18
 - PUERTAS PLACA RECICLADAS
 - PUERTAS CARPINTERIA METALICA
 - PUERTA DOBLE BLINDEX (SALA DE REUNIONES)
 - CARPINTERIA DE ALUMINIO /VIDRIO
 - CARPINTERIA DE ALUMINIO /VIDRIO
 - AIREADORES VENTILUZ CON REJA MOSQUITERA 1.60*0.50
 - CARPINTERIA DE ALUMINIO/VIDRIO (SALA DE REUNIONES)
 - TABIQUE A DEMOLER
 - TABIQUE NUEVO
 - HELADERA
 - DISPENSER AGUA FRIA CALIENTE
 - MICROHONDAS
 - PAVA ELECTRICA

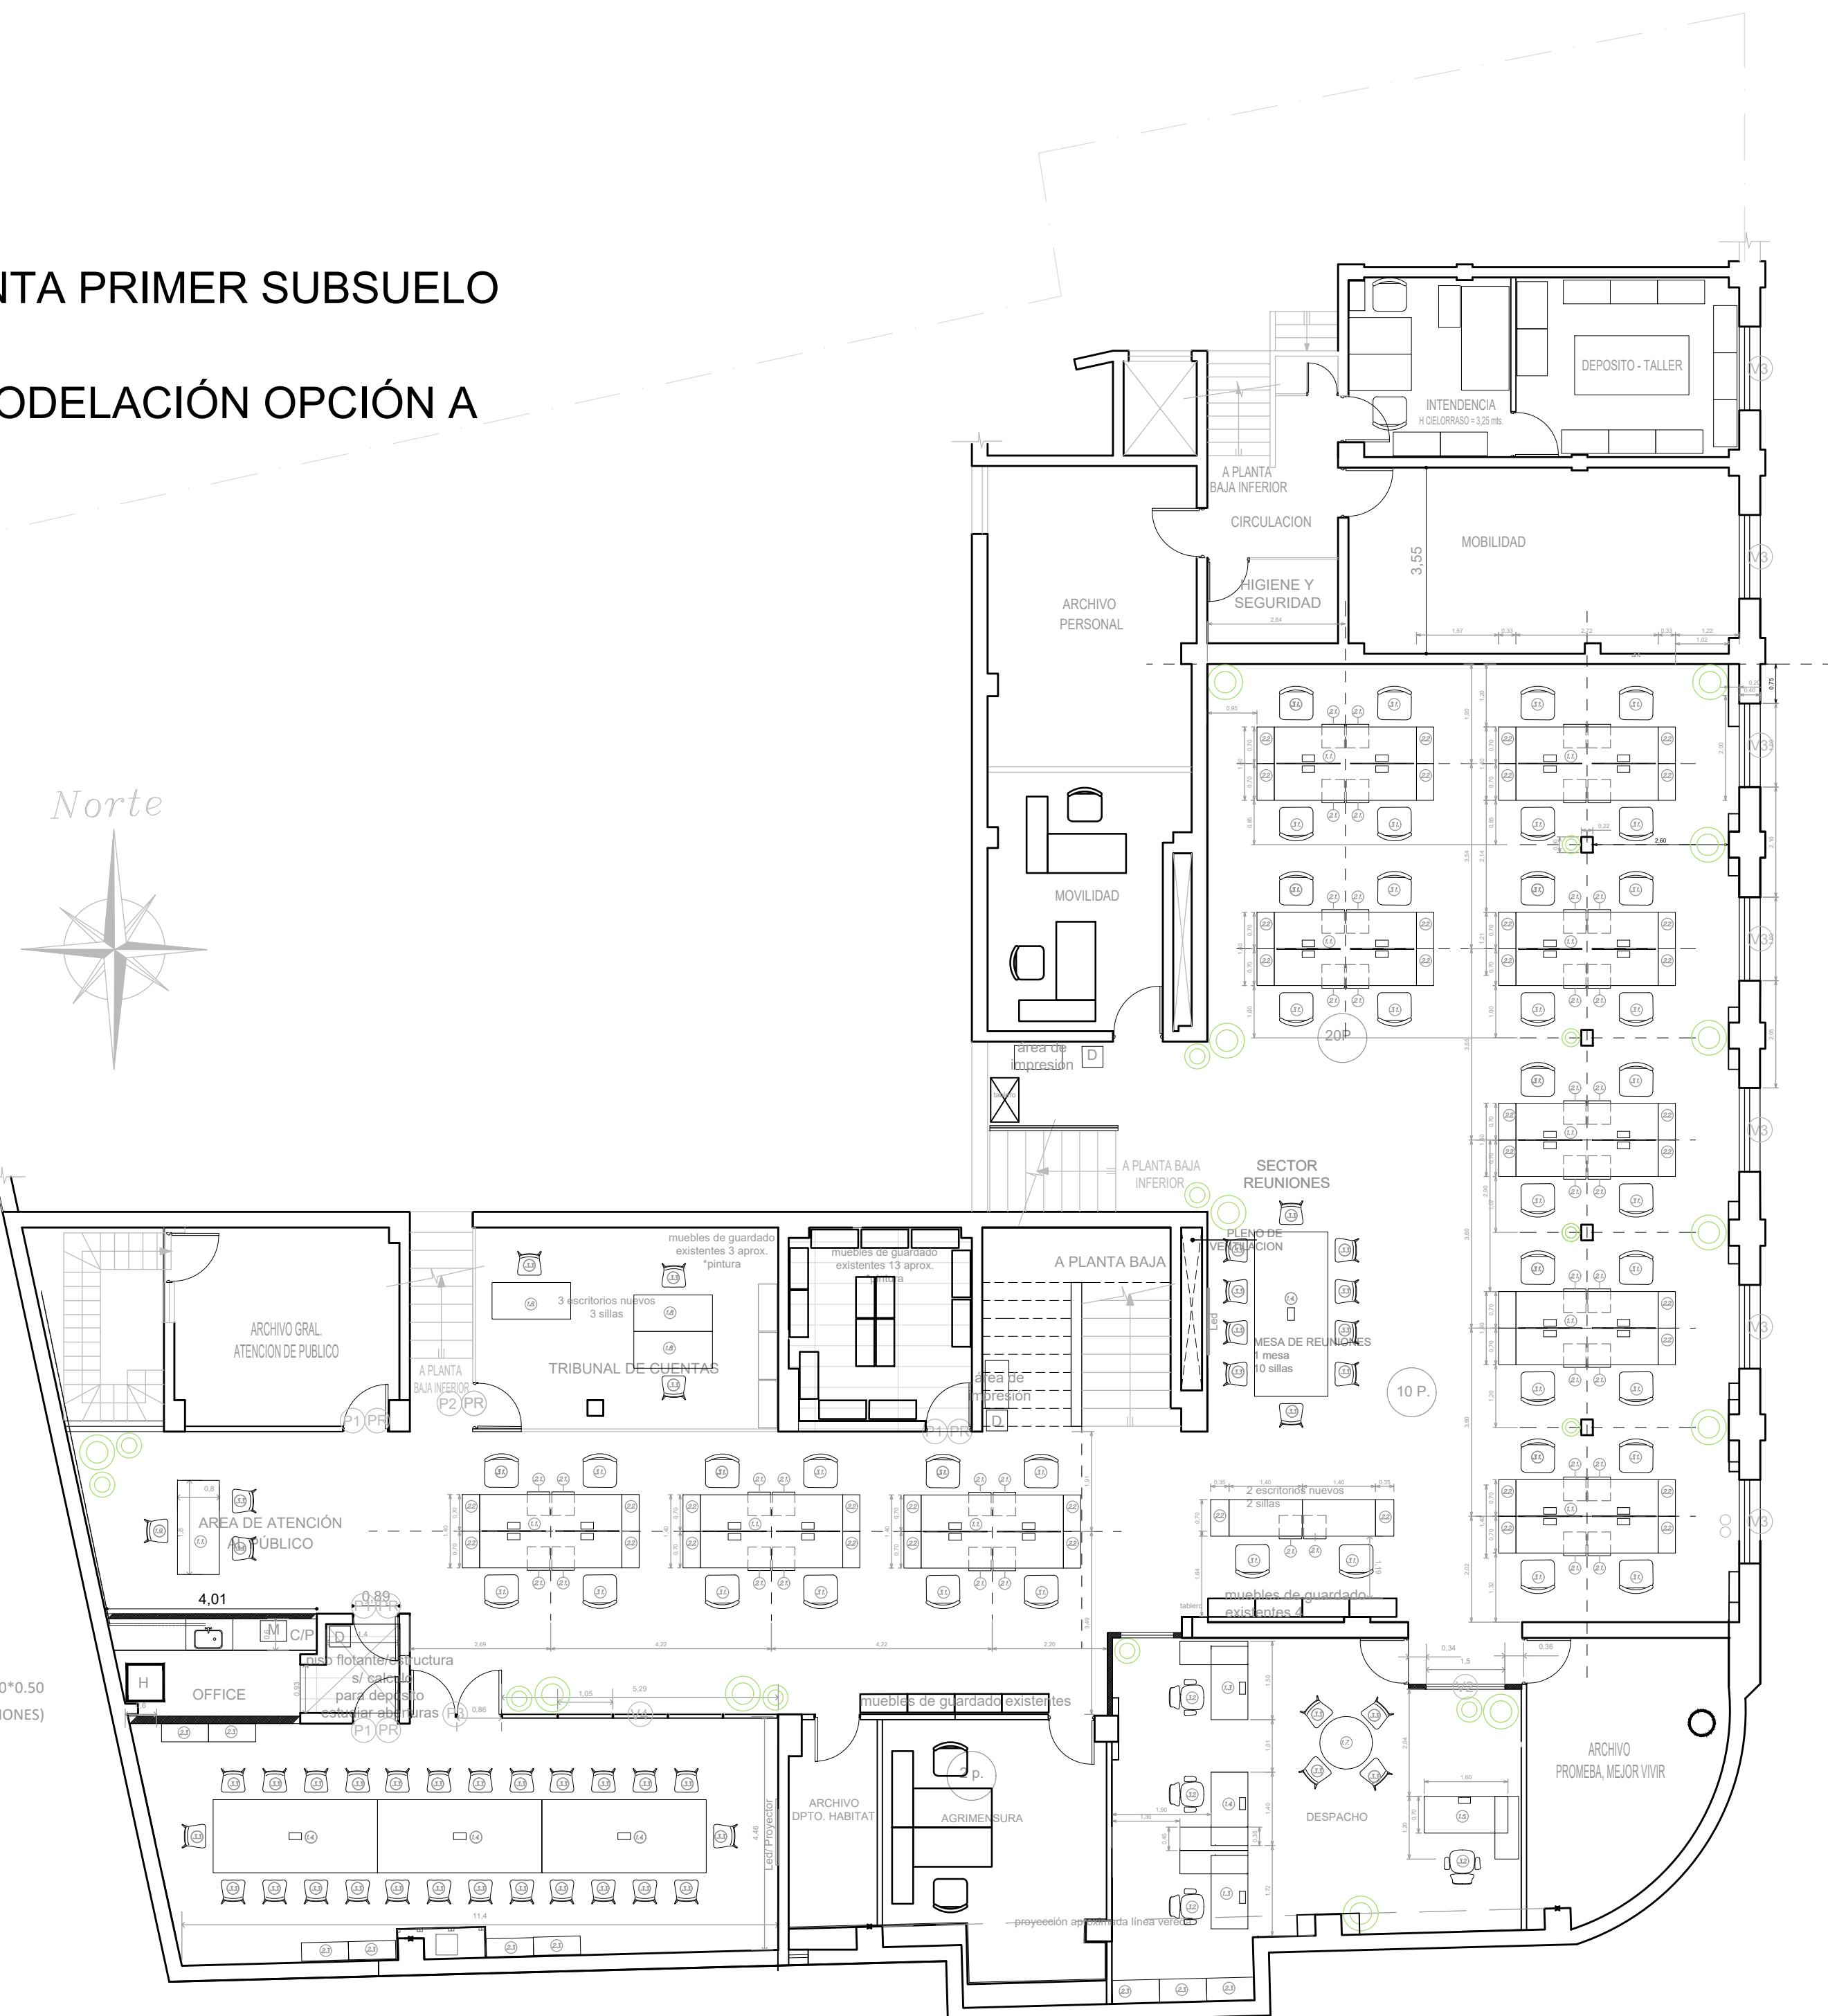

PLANTA PRIMER SUBSUELO

REMODELACIÓN OPCIÓN A

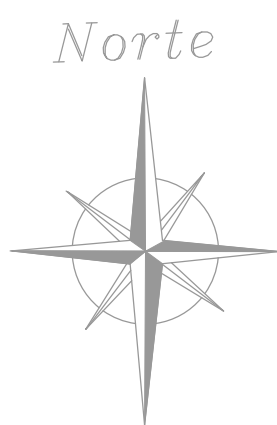

- REFERENCIAS
- 0.66 MACETAS 0.70 = 12
 - 0.48 MACETAS 0.50 = 18
 - (P1) PR PUERTAS PLACA RECICLADAS
 - (P2) PR PUERTAS CARPINTERIA METALICA
 - (P3) PUERTA DOBLE BLINDEX (SALA DE REUNIONES)
 - (V1) CARPINTERIA DE ALUMINIO /VIDRIO
 - (V2) CARPINTERIA DE ALUMINIO /VIDRIO
 - (V3) AIREADORES VENTILUZ CON REJA MOSQUITERA 1.60x1.50
 - (V4) CARPINTERIA DE ALUMINIO/VIDRIO (SALA DE REUNIONES)
 - TABIQUE A DEMOLER
 - TABIQUE NUEVO
 - PLACAS ACUSTICAS
 - PISO FLOTANTE
- H HELADERA
D DISPENSER AGUA FRIA CALIENTE
M MICROHONDAS
P.E. PAVA ELECTRICA

