



P7 PROFILE

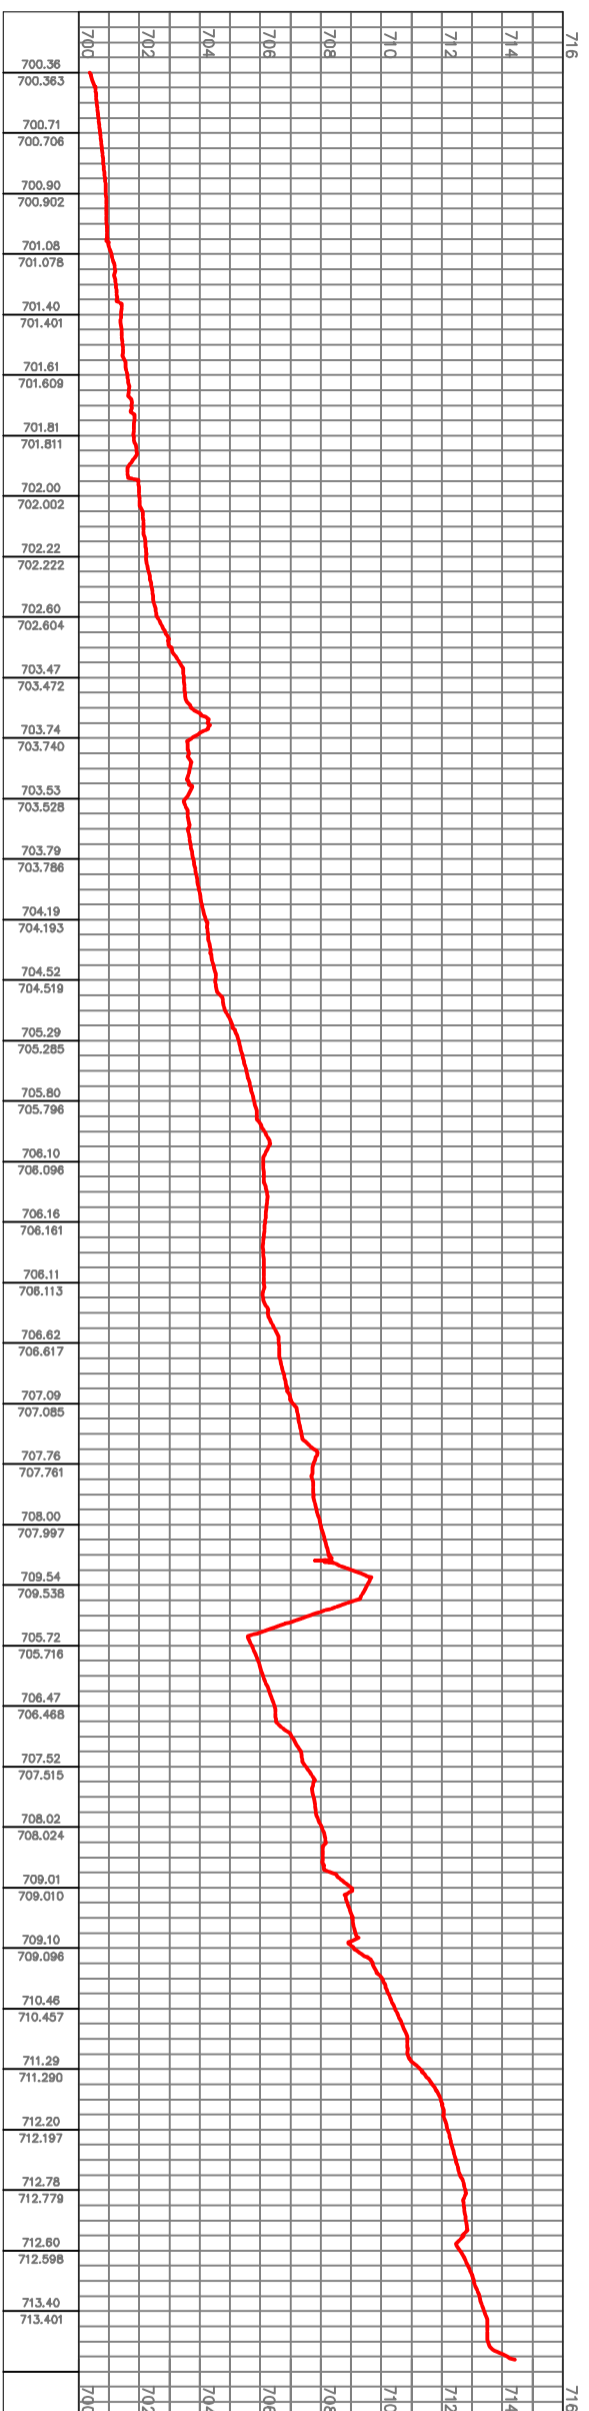

P8 PROFILE

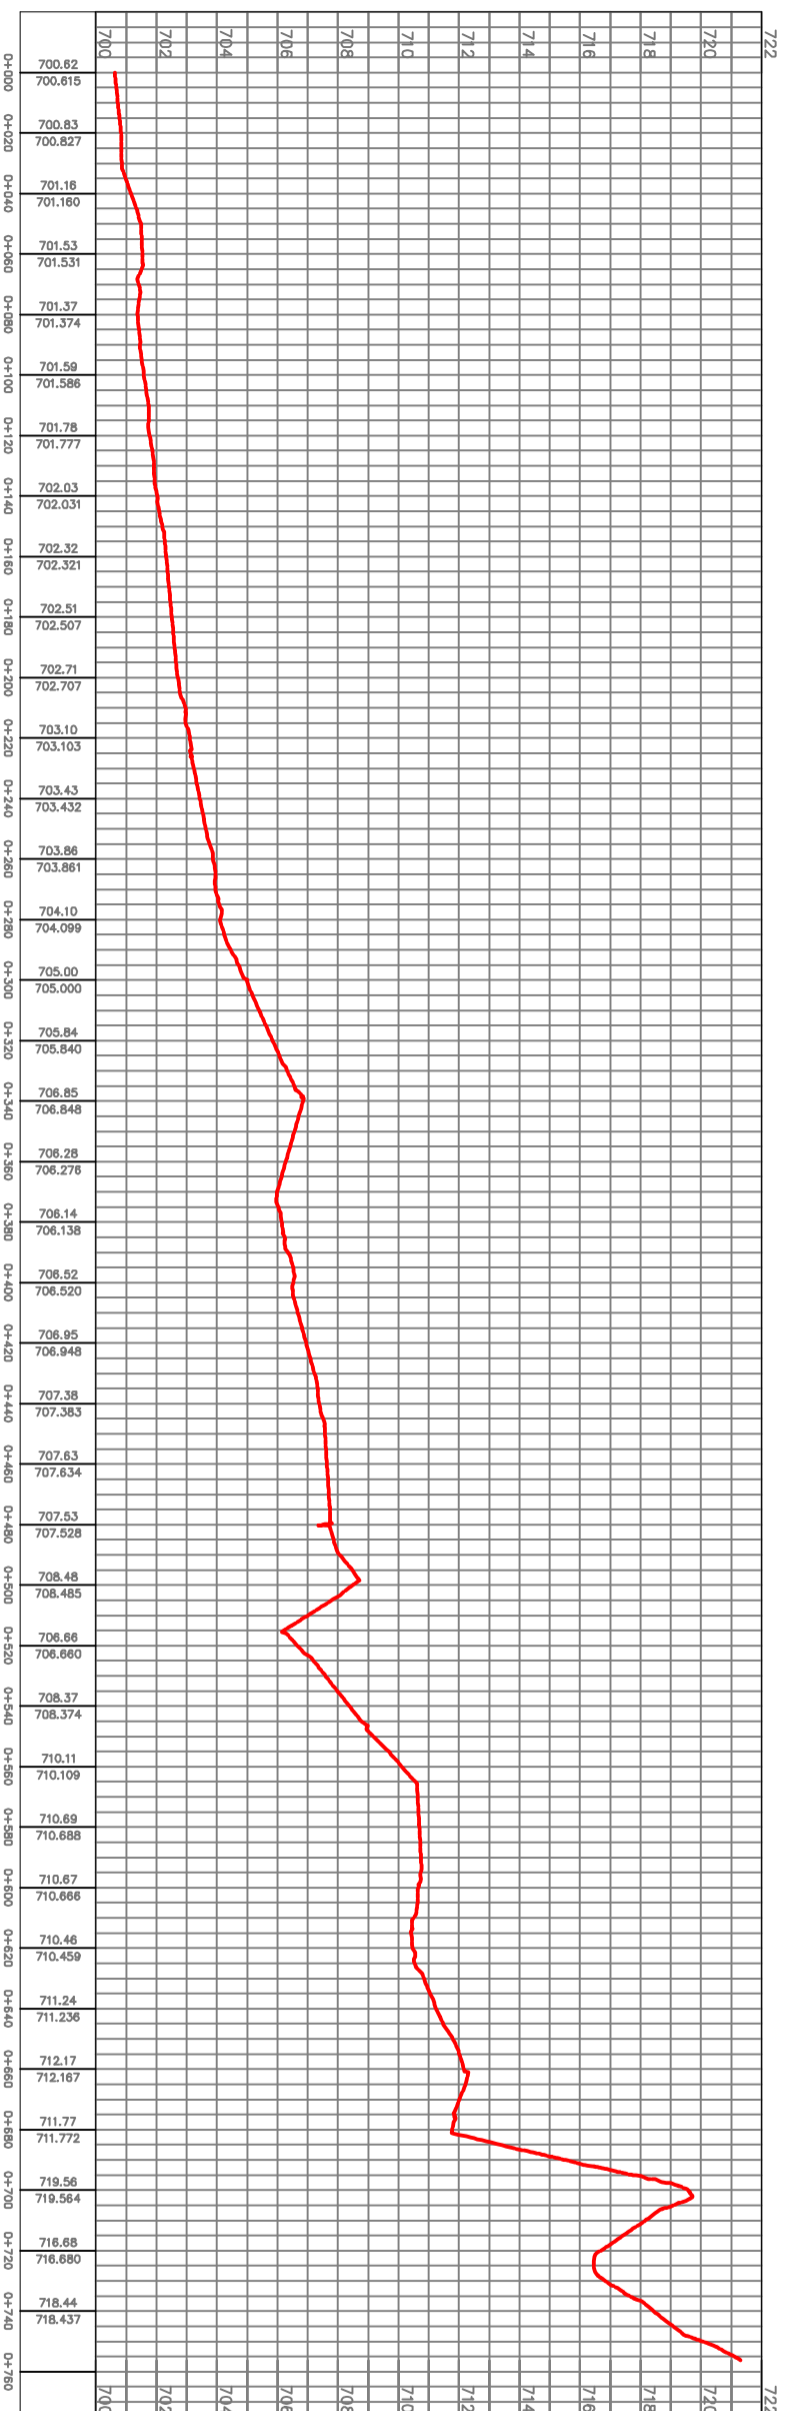

Secretaría de Ambiente
y Ordenamiento Territorial
MENDOZA
GOBIERNO

**PROYECTO DE GESTIÓN INTEGRAL DE
RESIDUOS SÓLIDOS URBANOS (PGIRSU)
Zona Metropolitana Mendoza**

Título: PERFILES LONGITUDINALES ALINEAMIENTOS 7-8

Fecha: Junio 2017

Escala: 1:10000

Plano Nº
TOP - 07