



P15 PROFILE

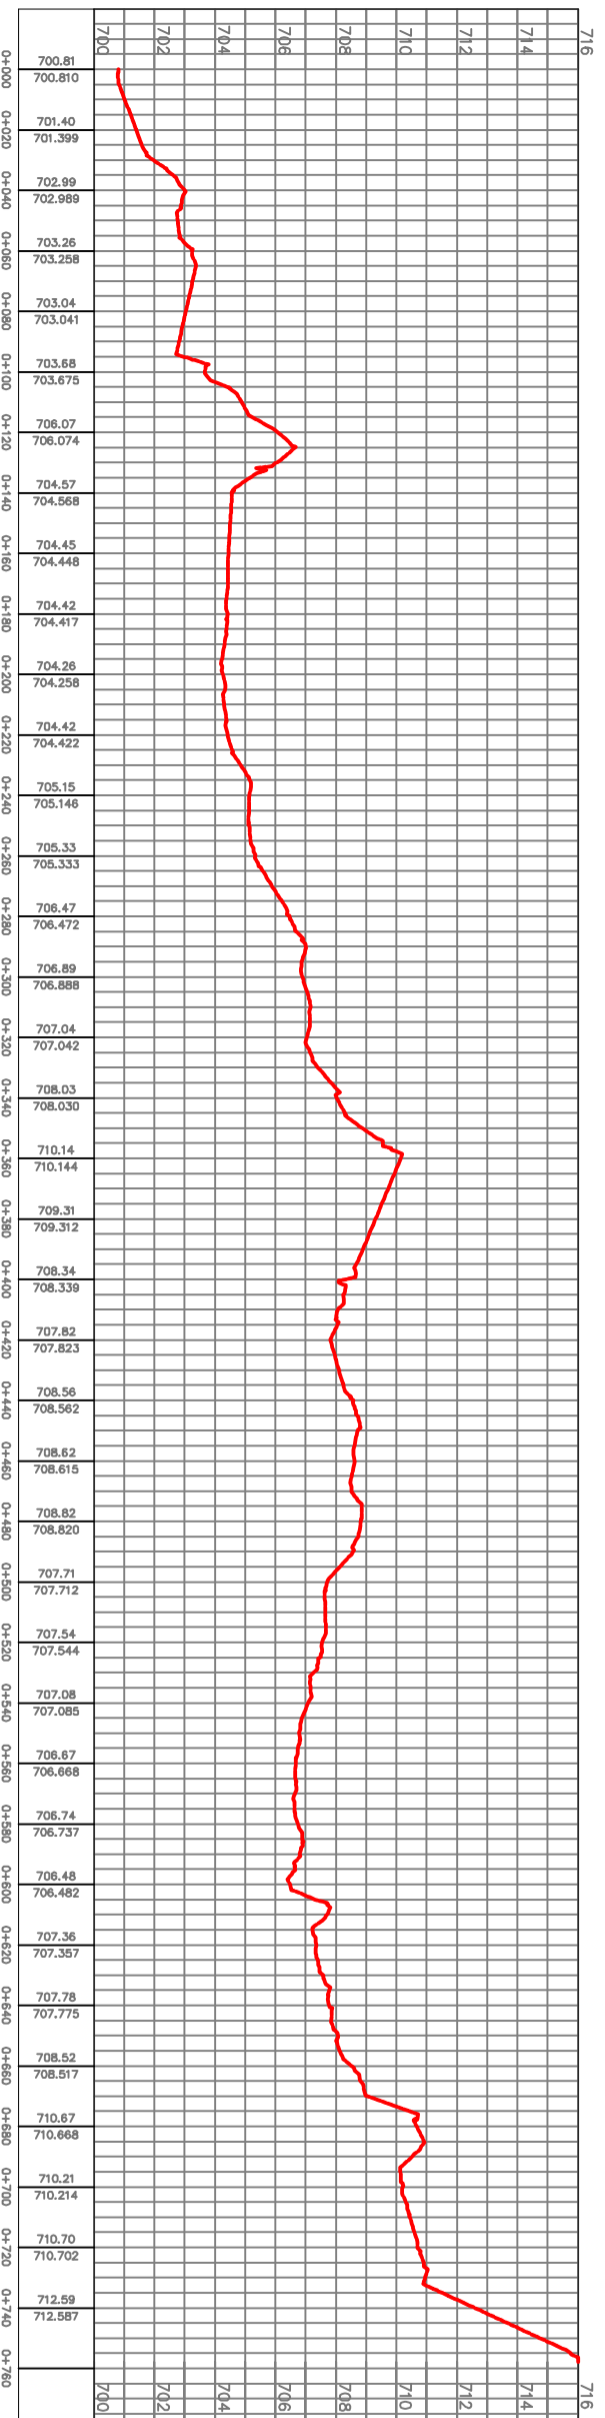

P16 PROFILE

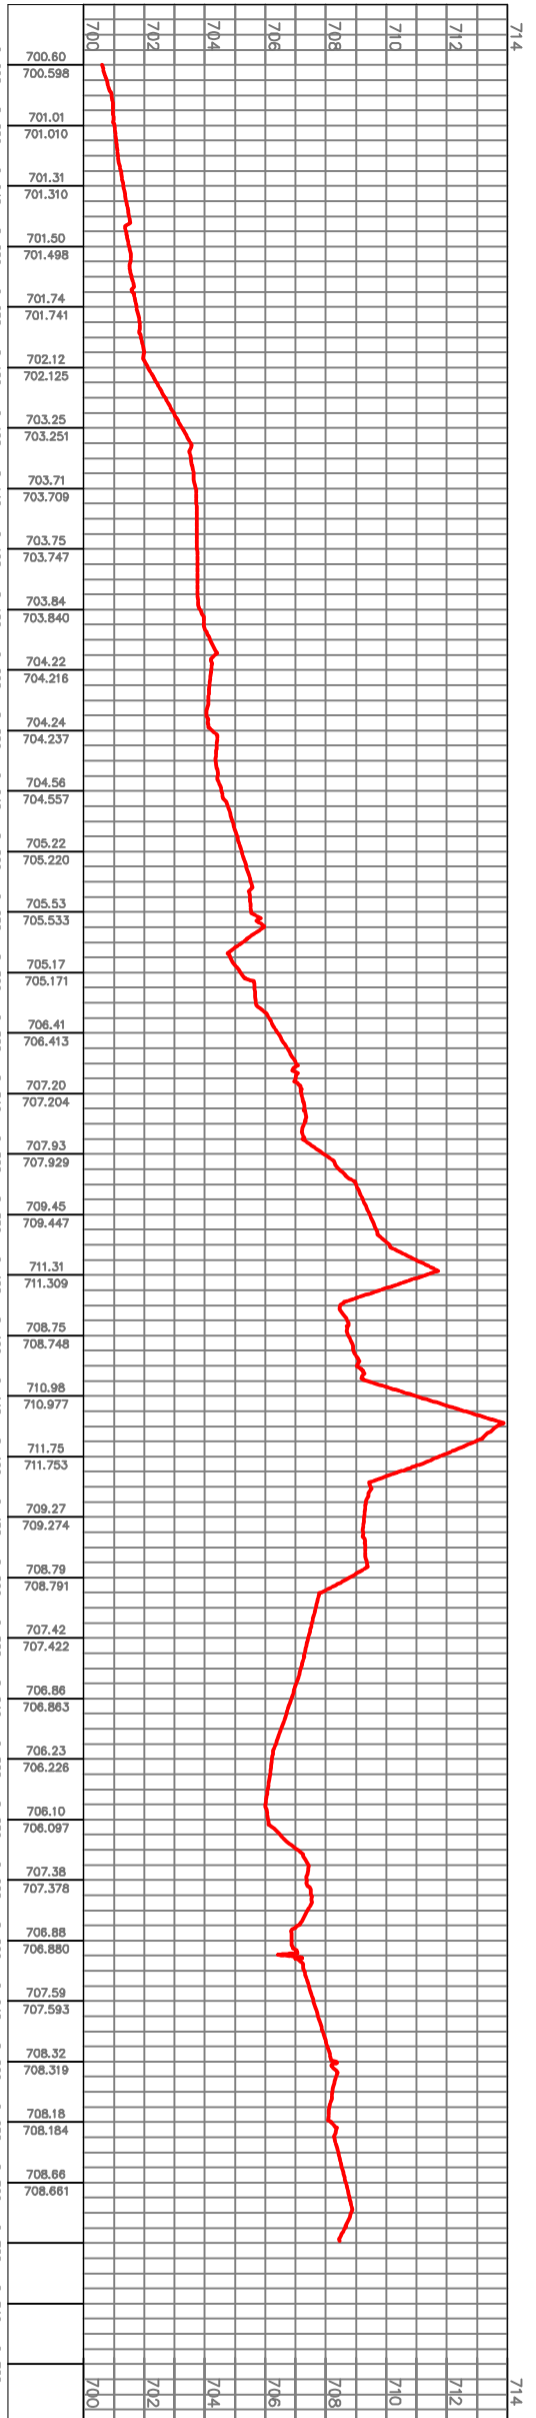

Secretaría de Ambiente
y Ordenamiento Territorial
MENDOZA
GOBIERNO

**PROYECTO DE GESTIÓN INTEGRAL DE
RESIDUOS SÓLIDOS URBANOS (PGIRSU)
Zona Metropolitana Mendoza**

Título: PERFILES LONGITUDINALES ALINEAMIENTOS 15-16

Fecha: Junio 2017

Escala: 1:2500

Plano N°
TOP - 11