


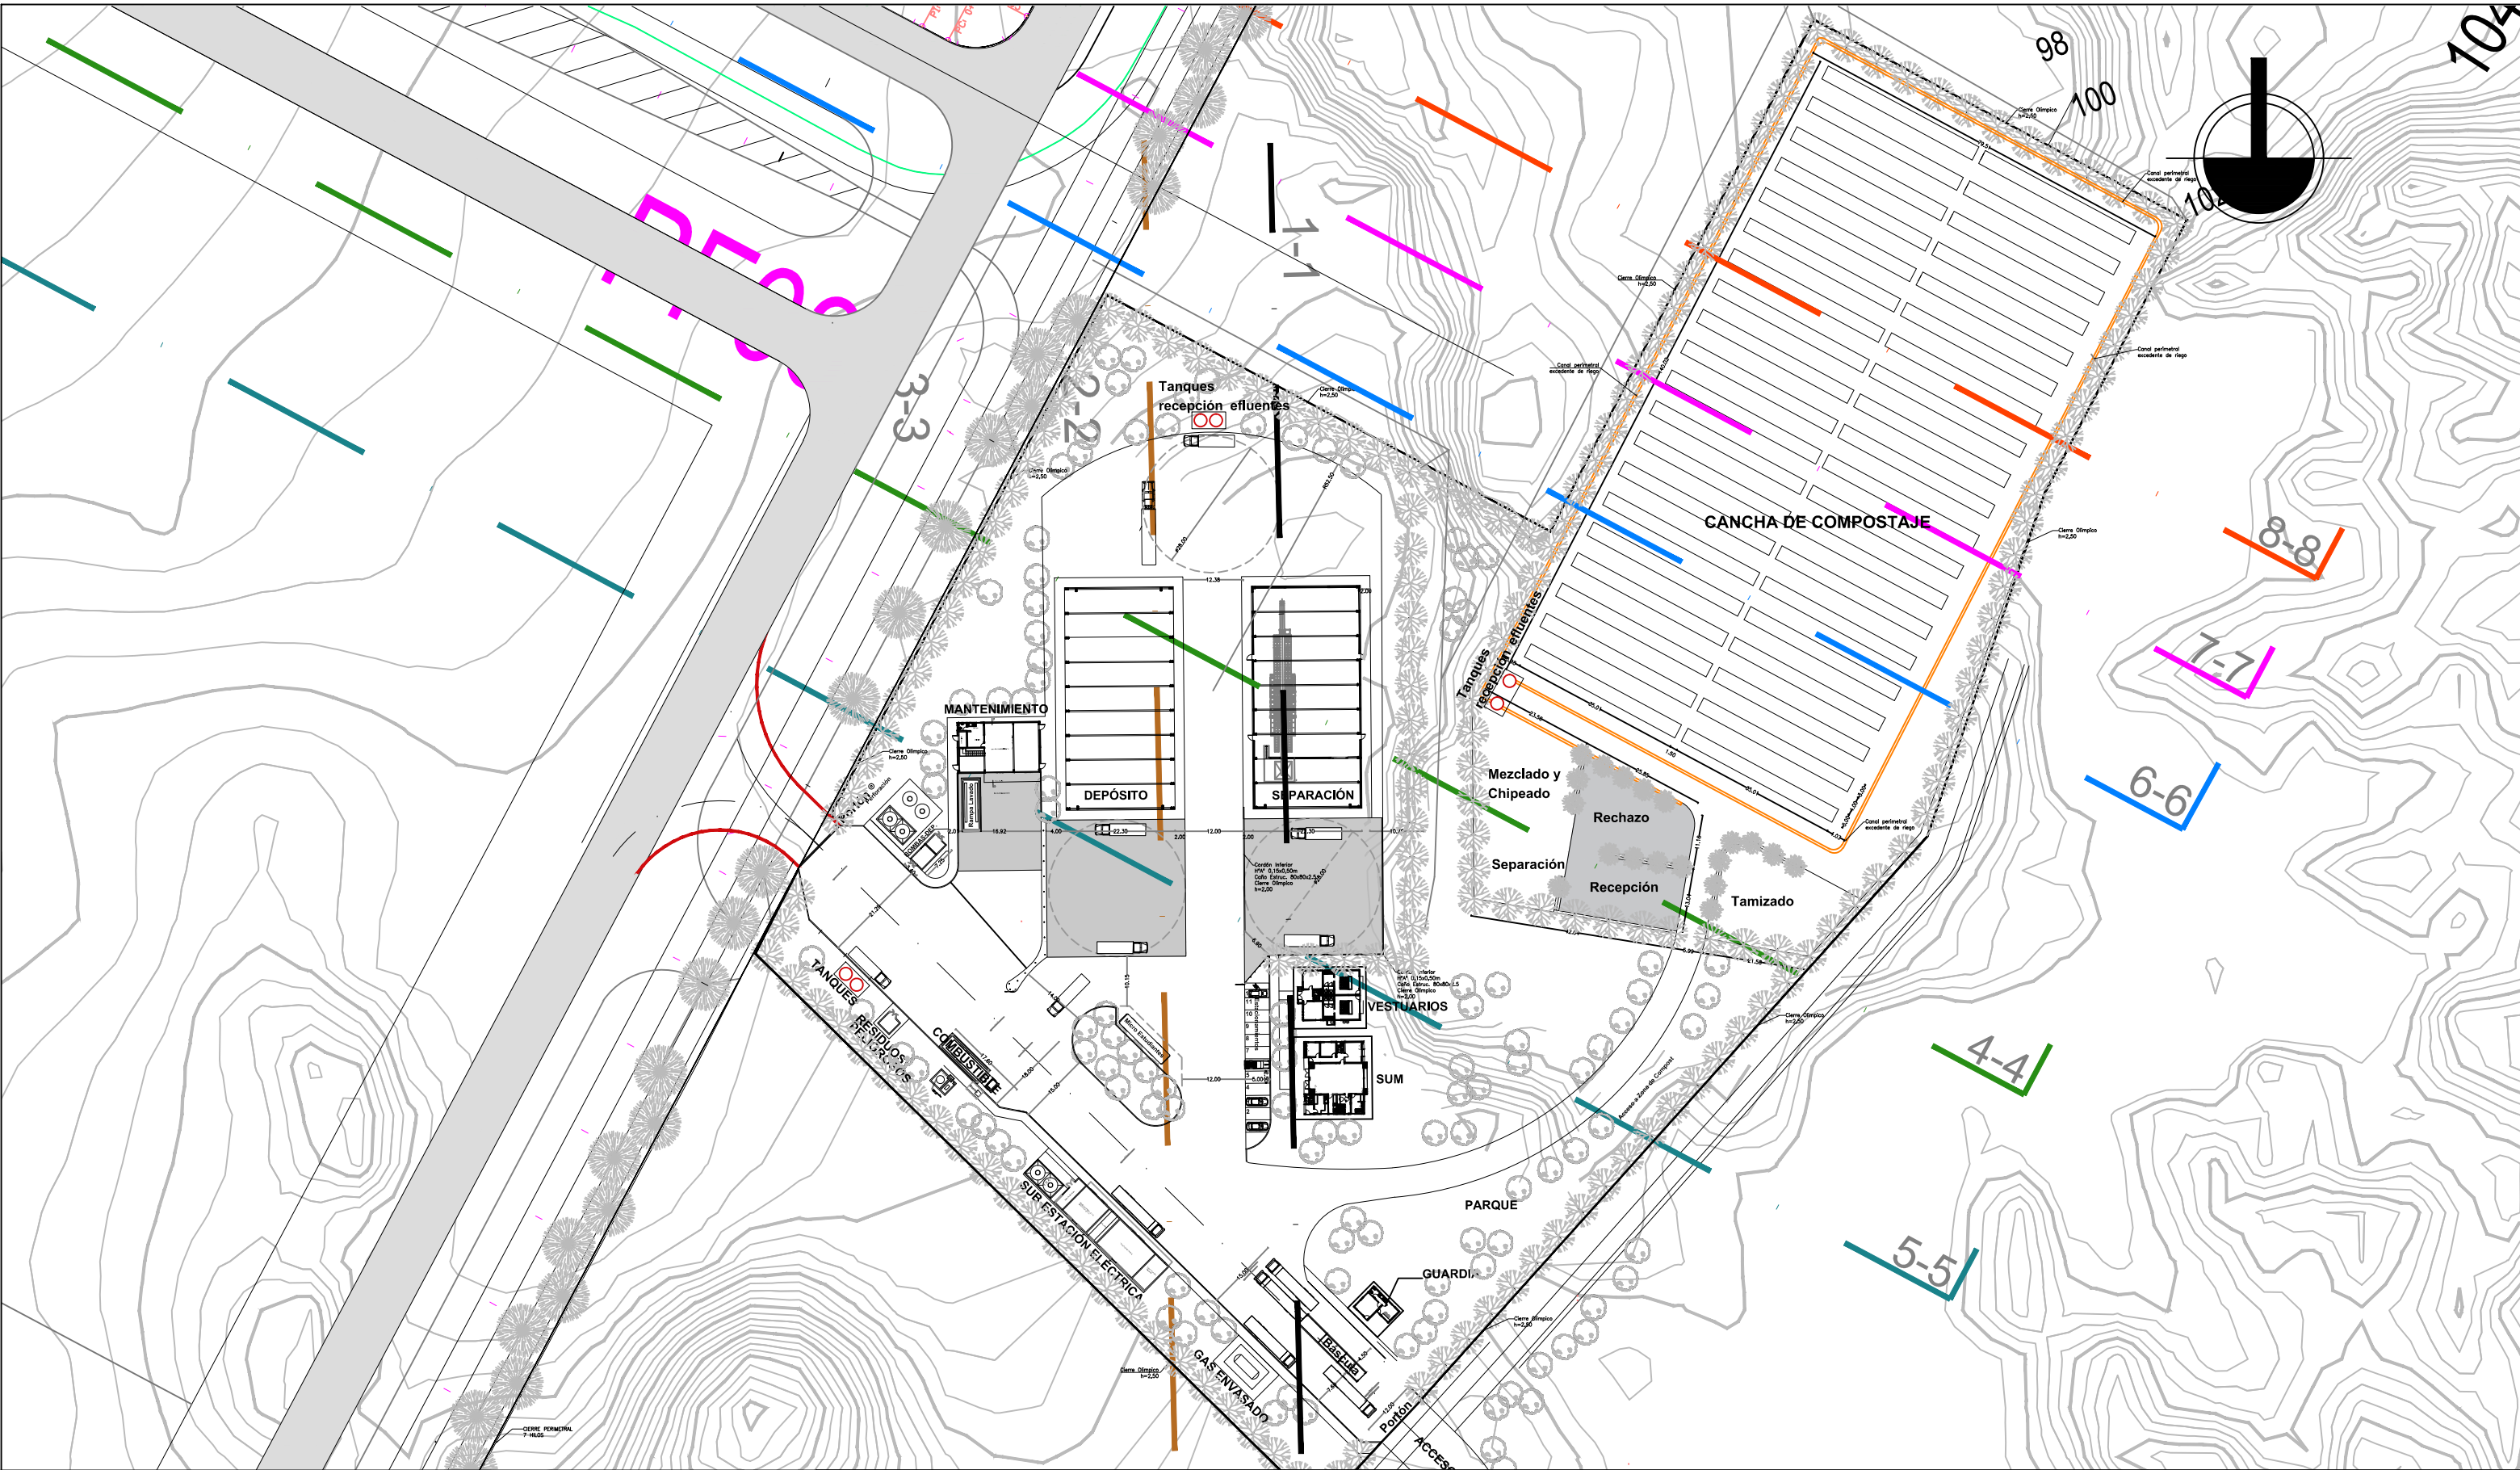

PLANIMETRIA GENERAL



Secretaría de Ambiente
y Ordenamiento Territorial



PROYECTO DE GESTIÓN INTEGRAL DE
RESIDUOS SÓLIDOS URBANOS (PGIRSU)
Zona Metropolitana Mendoza

Título: Planimetria General - Sector Edificios Complementarios - Centro Ambiental El Borbollón

Fecha: Junio 2017

Escala: 1:1250

Plano N°

PG-01