

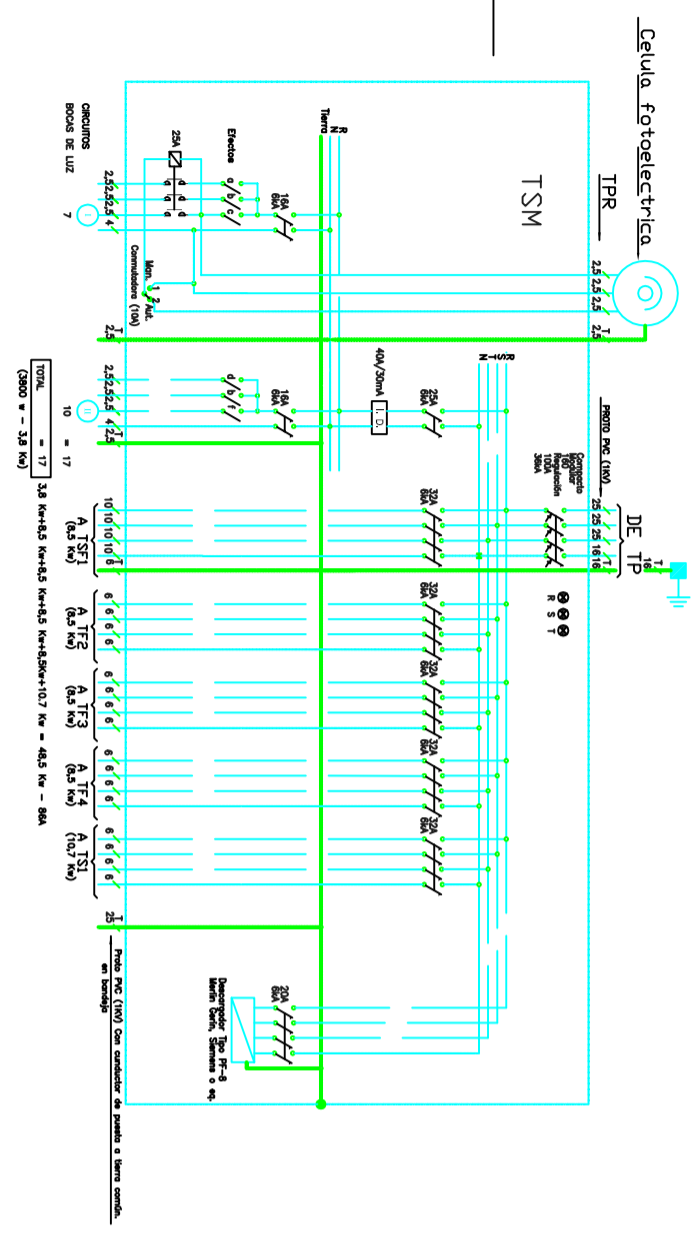


IMPORTANTE


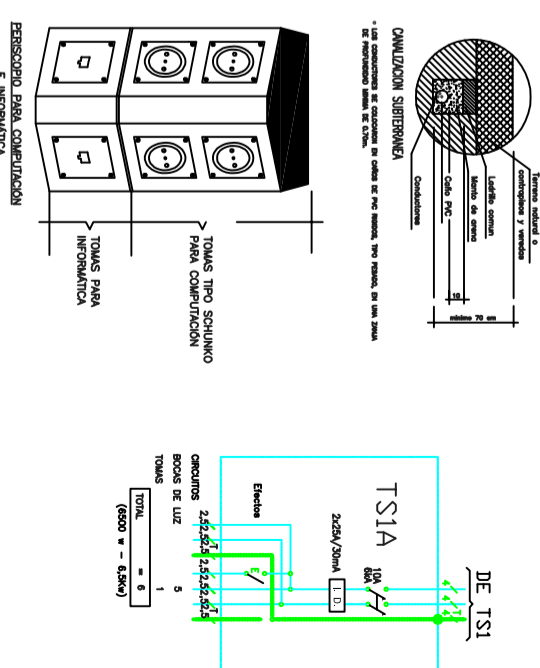

Secretaría de Ambiente y Ordenamiento Territorial

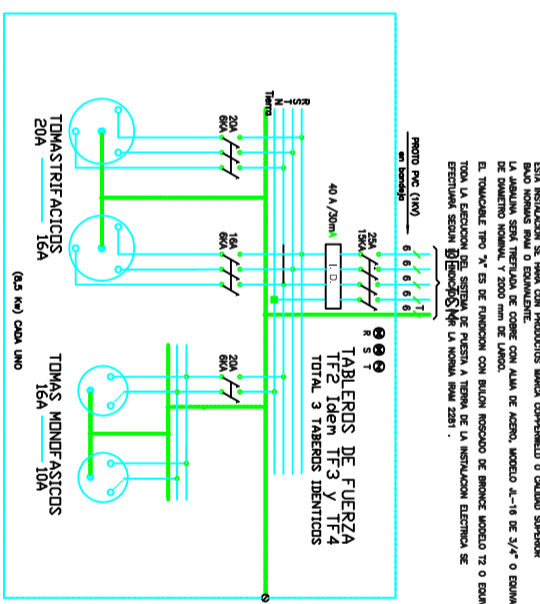

PROYECTO DE GESTIÓN INTEGRAL DE RESIDUOS SÓLIDOS URBANOS (PGIRSU) Zona Metropolitana Mendoza

Título: Instalación Eléctrica - Galpón de Mantenimiento

Fecha: Junio 2017

Escala: 1:100

Página N°

GM-05