
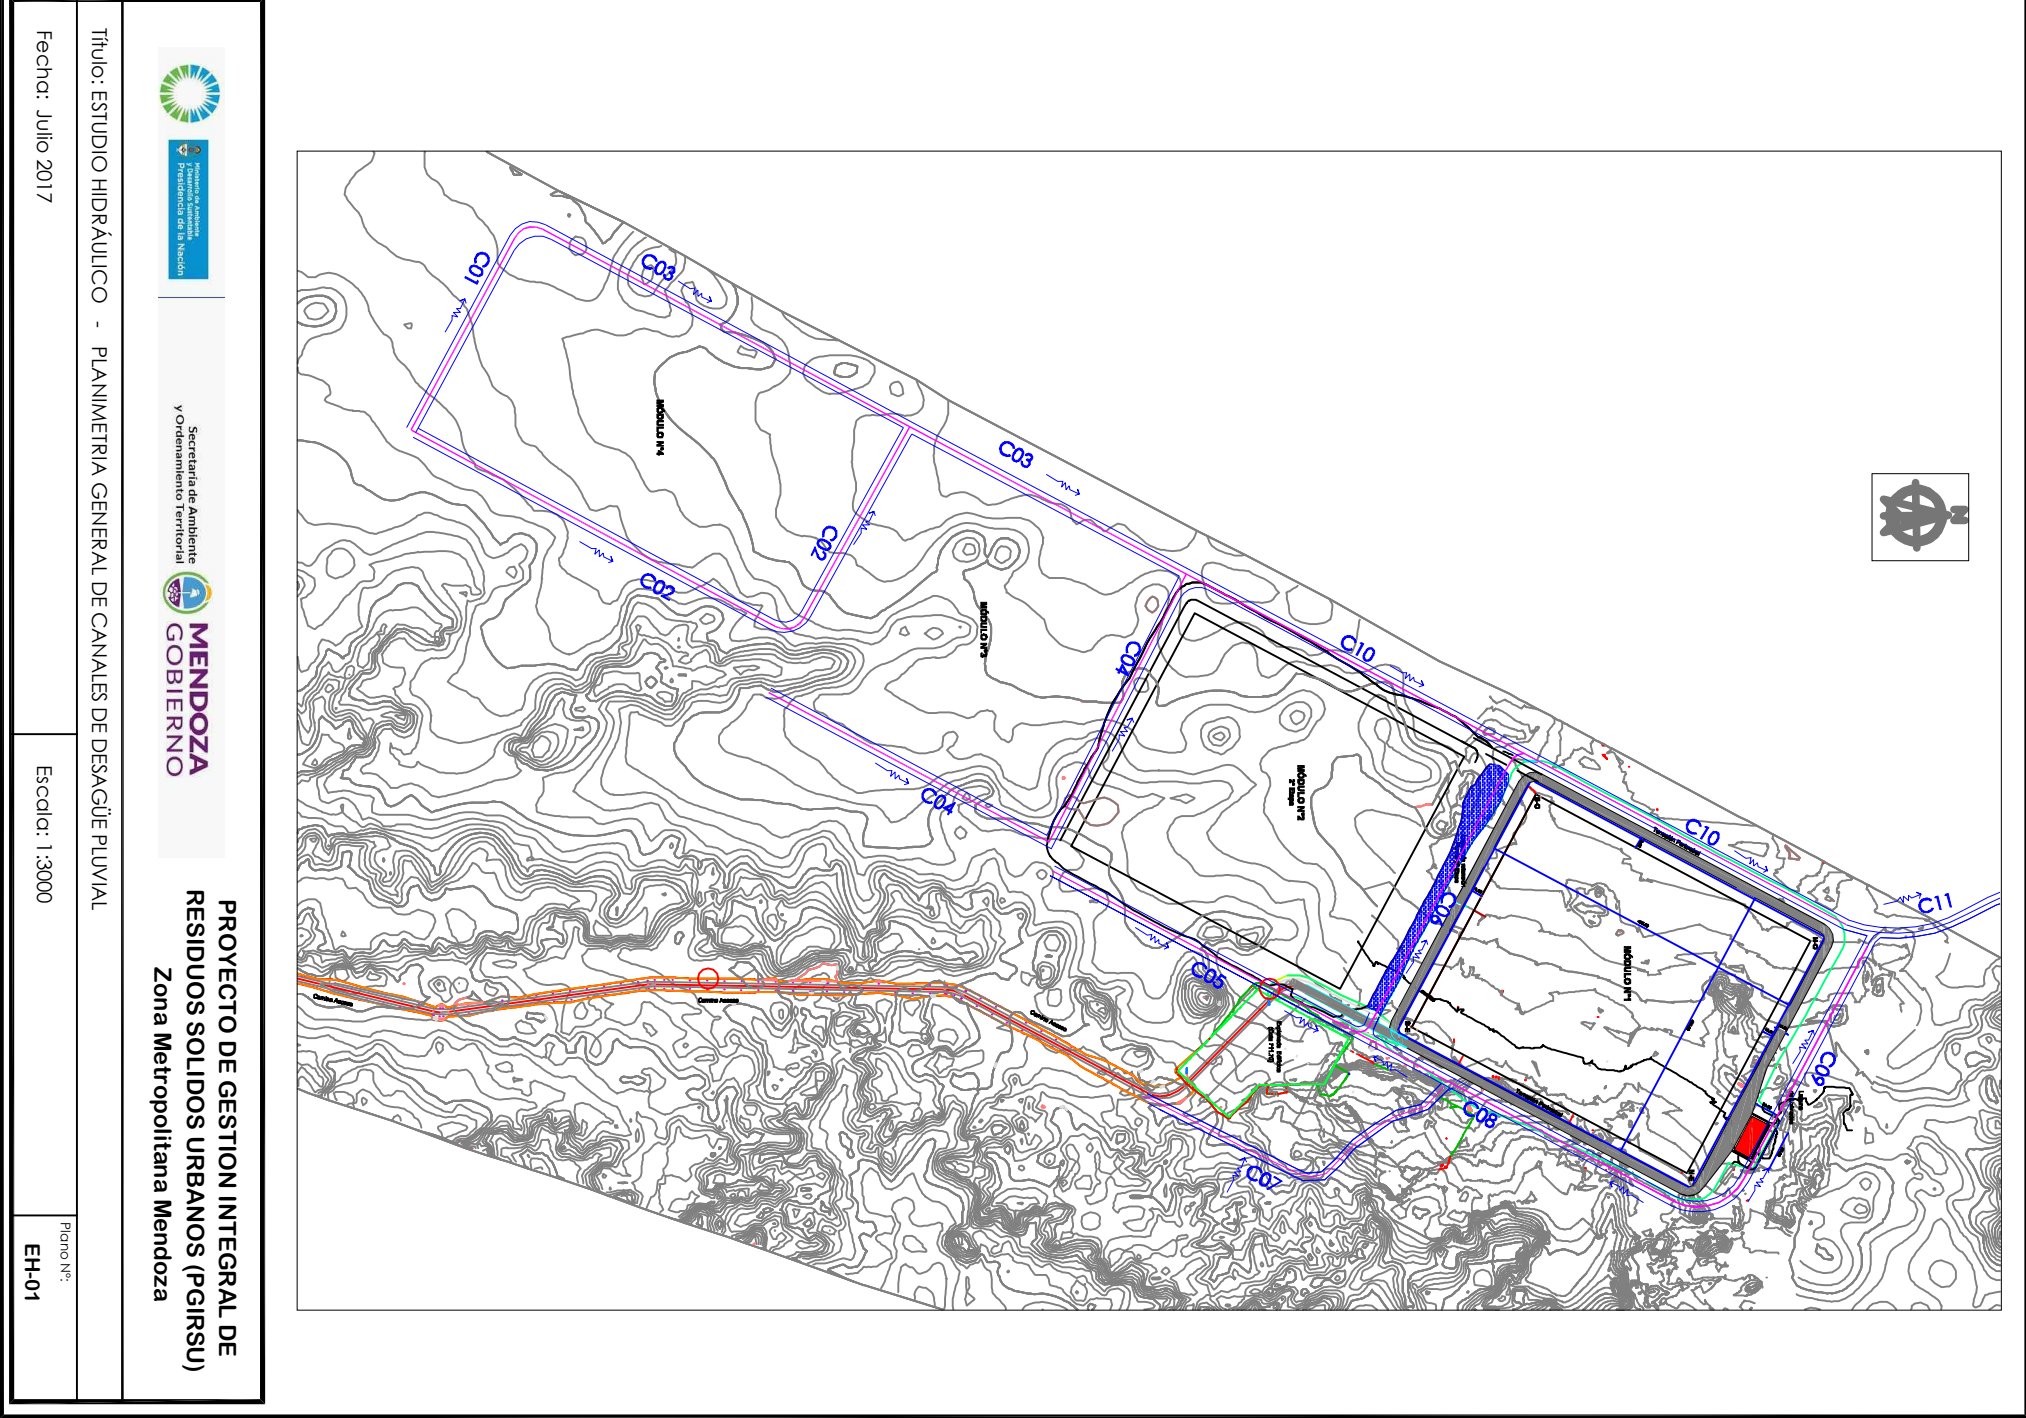


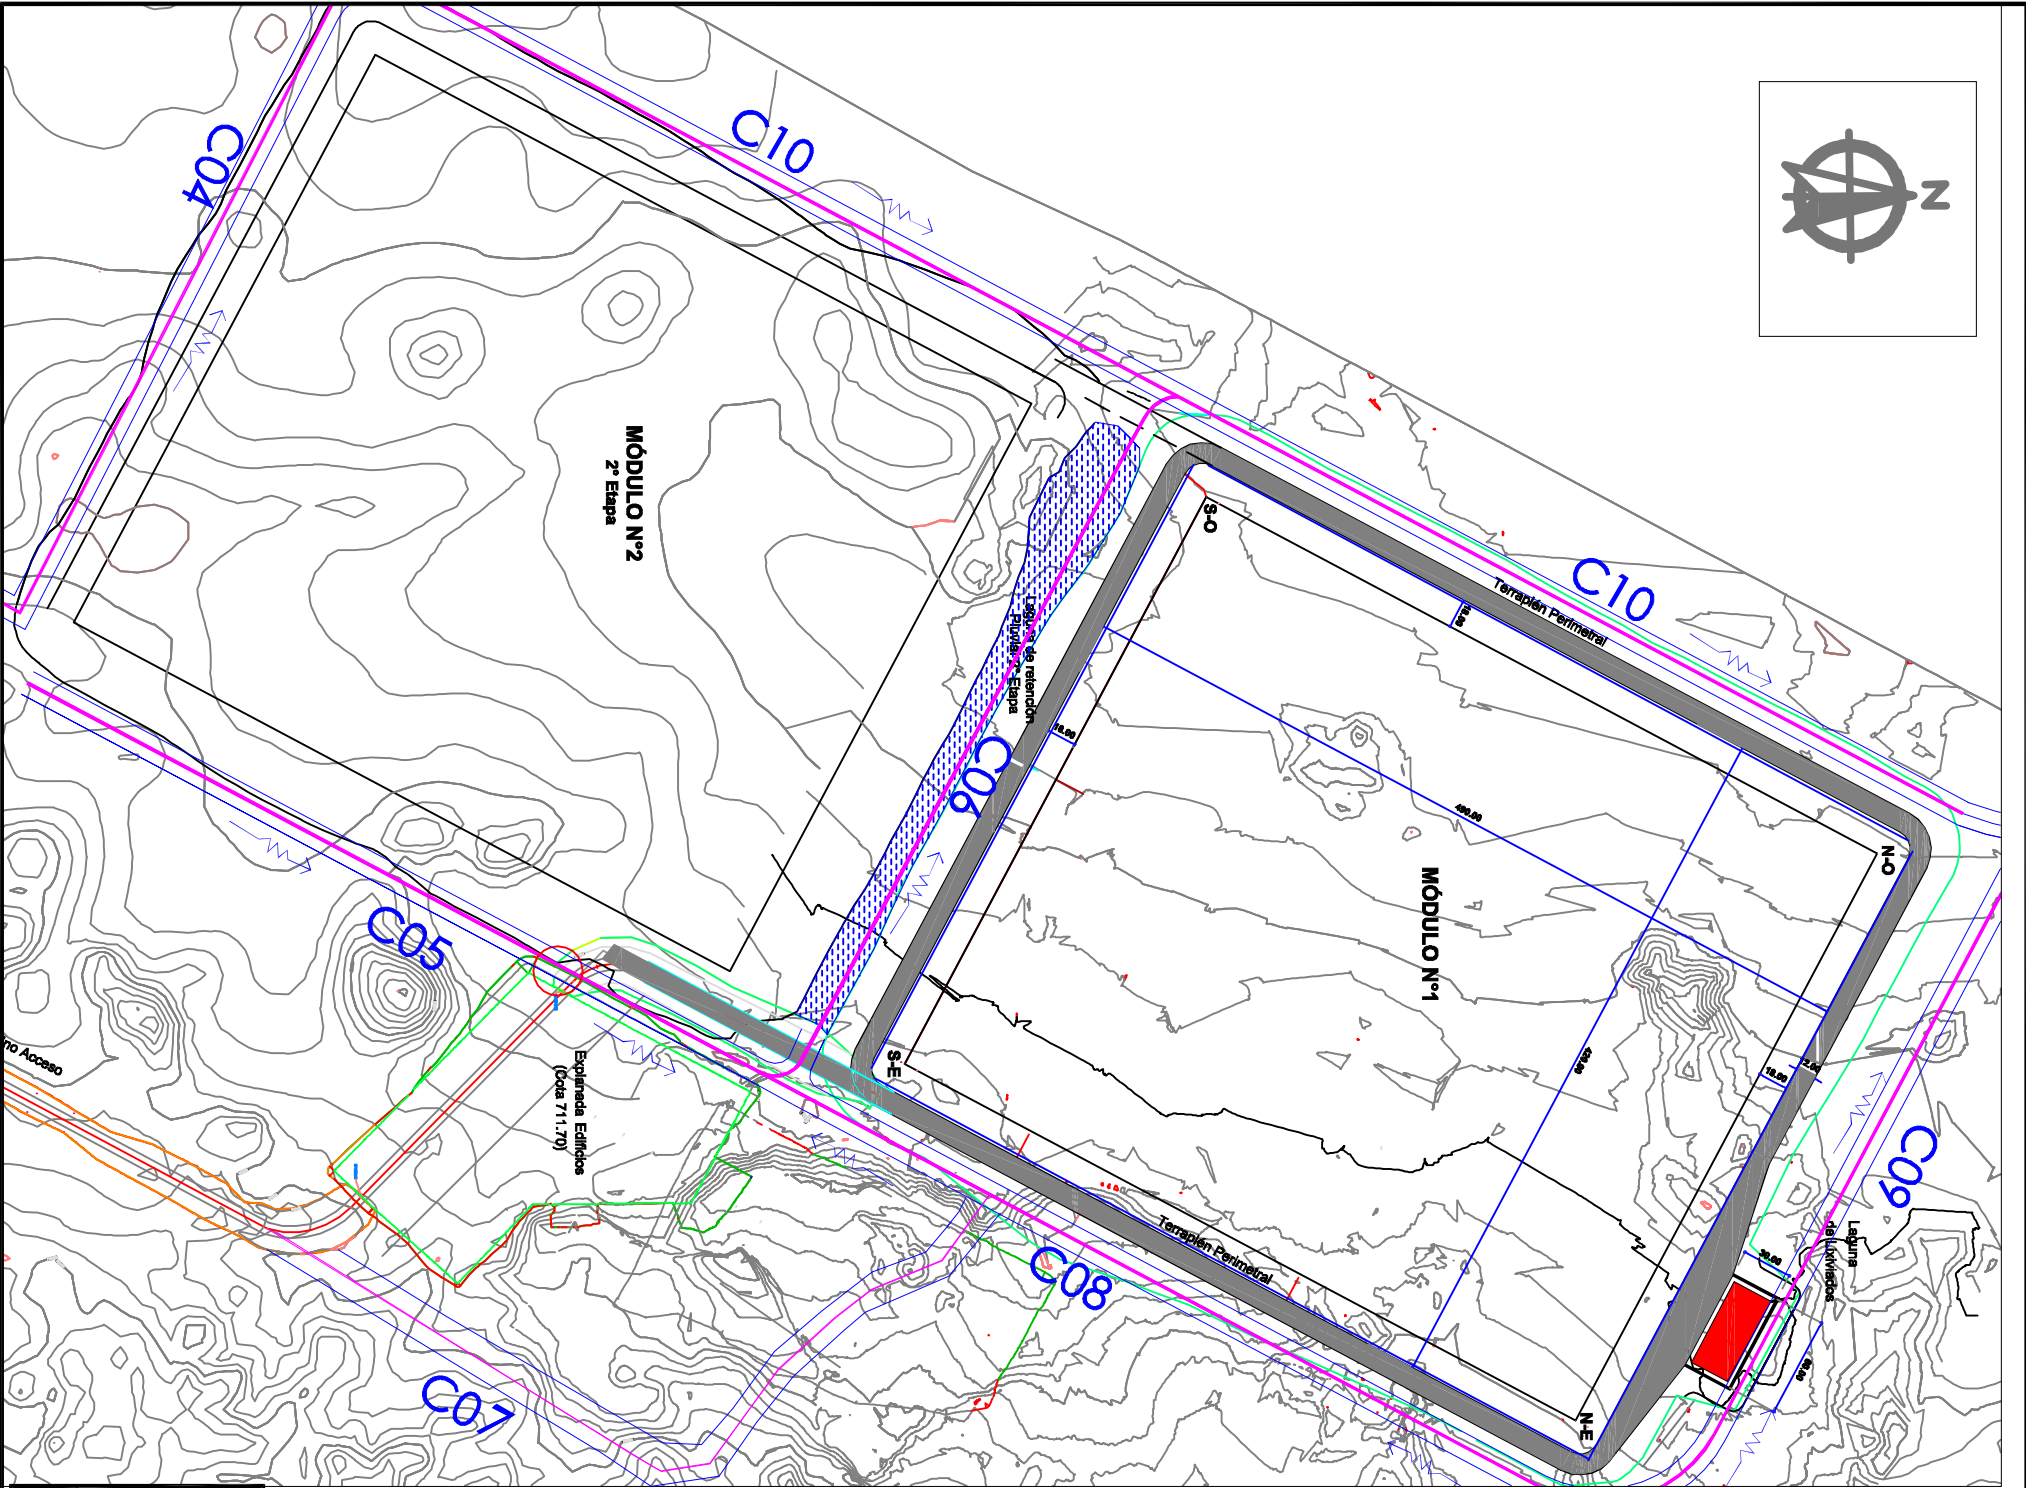

Secretaría de Ambiente
y Ordenamiento Territorial
MENDOZA
GOBIERNO

PROYECTO DE GESTION INTEGRAL DE
RESIDUOS SOLIDOS URBANOS (PGIRSU)
Zona Metropolitana Mendoza

Título: ESTUDIO HIDRÁULICO - PLANIMETRÍA GENERAL DE CANALES DE DESAGÜE PLUVIAL

Fecha: Julio 2017

Escala: 1:3000

Plano N°:
EH-01