

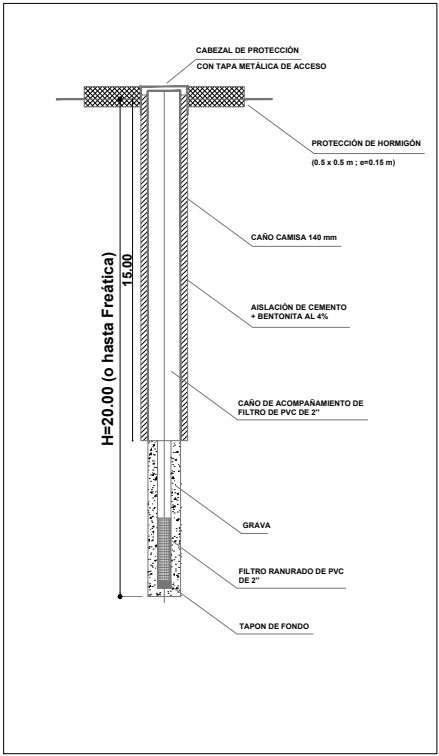


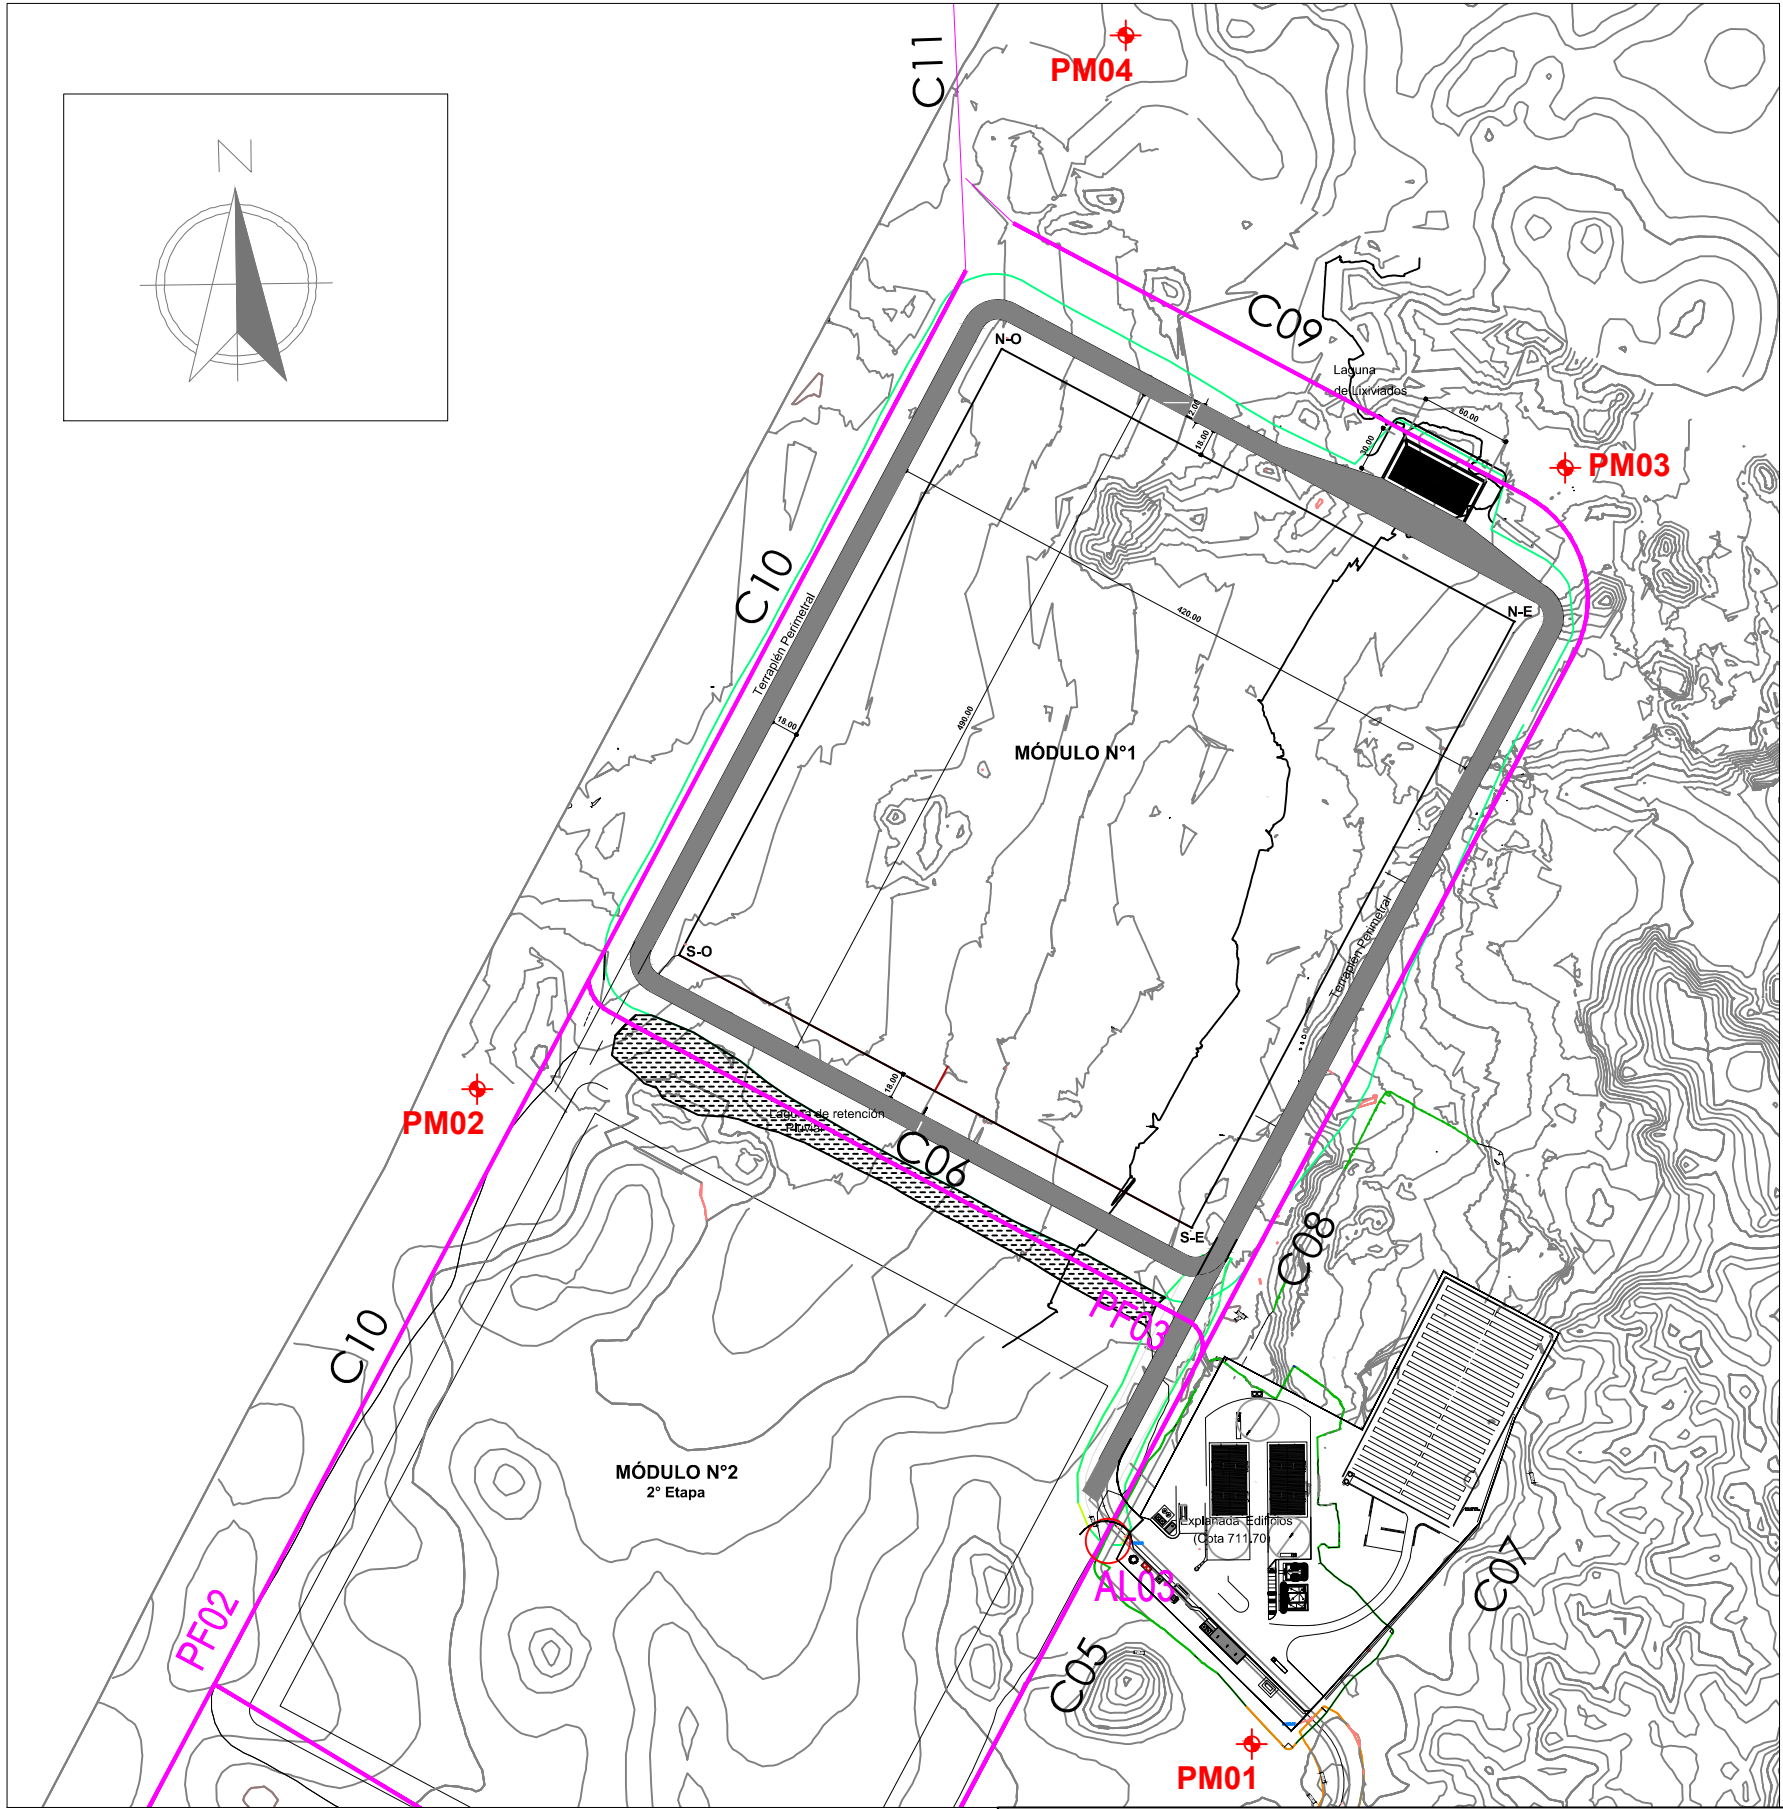

Detalle constructivo de pozo de monitoreo de aguas subterráneas

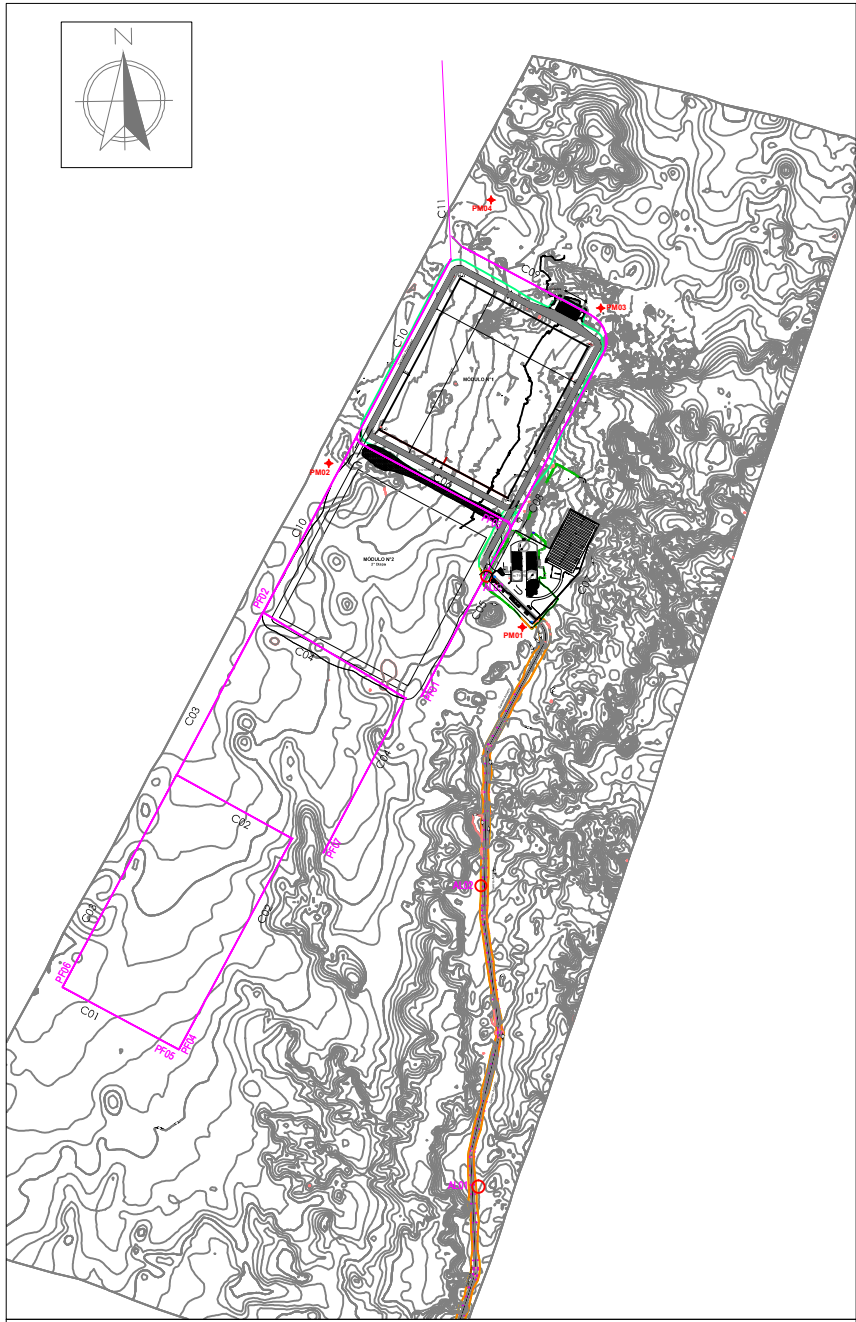

COORDENADAS POZOS de MONITOREO
Gauss Kruger - Faja 2 - Marco de Referencia: POSGAR 94

	X	Y	Z
PM01	2521223	6373457	713.45
PM02	2520711	6373890	702.50
PM03	2521430	6374301	708.85
PM04	2521140	6374587	701.20



Secretaría de Ambiente y Ordenamiento Territorial



PROGRAMA DE GESTION INTEGRAL DE RESIDUOS SOLIDOS URBANOS (PGIRSU)
Zona Metropolitana Mendoza

Título: ESTUDIO HIDRÁULICO - PLANIMETRIA GENERAL - UBICACION POZOS DE MONITOREO AGUA SUBTERRANEA

Fecha: Julio 2017

Escala: 1:3000

Plano N°:
EH-07