

PLANIMETRÍA

Esc.: 1:250

PLANIMETRÍA

REFERENCIAS

EDIFICACIÓN A DEMOLER (Incluido fundaciones)

NUEVO EDIFICIO FUESMEN

EDIFICACIÓN FUTURA (ÁREA DE REHABILITACIÓN)


FORESTALES

FORESTALES A ERRADICAR

FORESTALES A MANTENER

NUEVOS FORESTALES A PLANTAR (liquidambar)

(E) (M) (P)

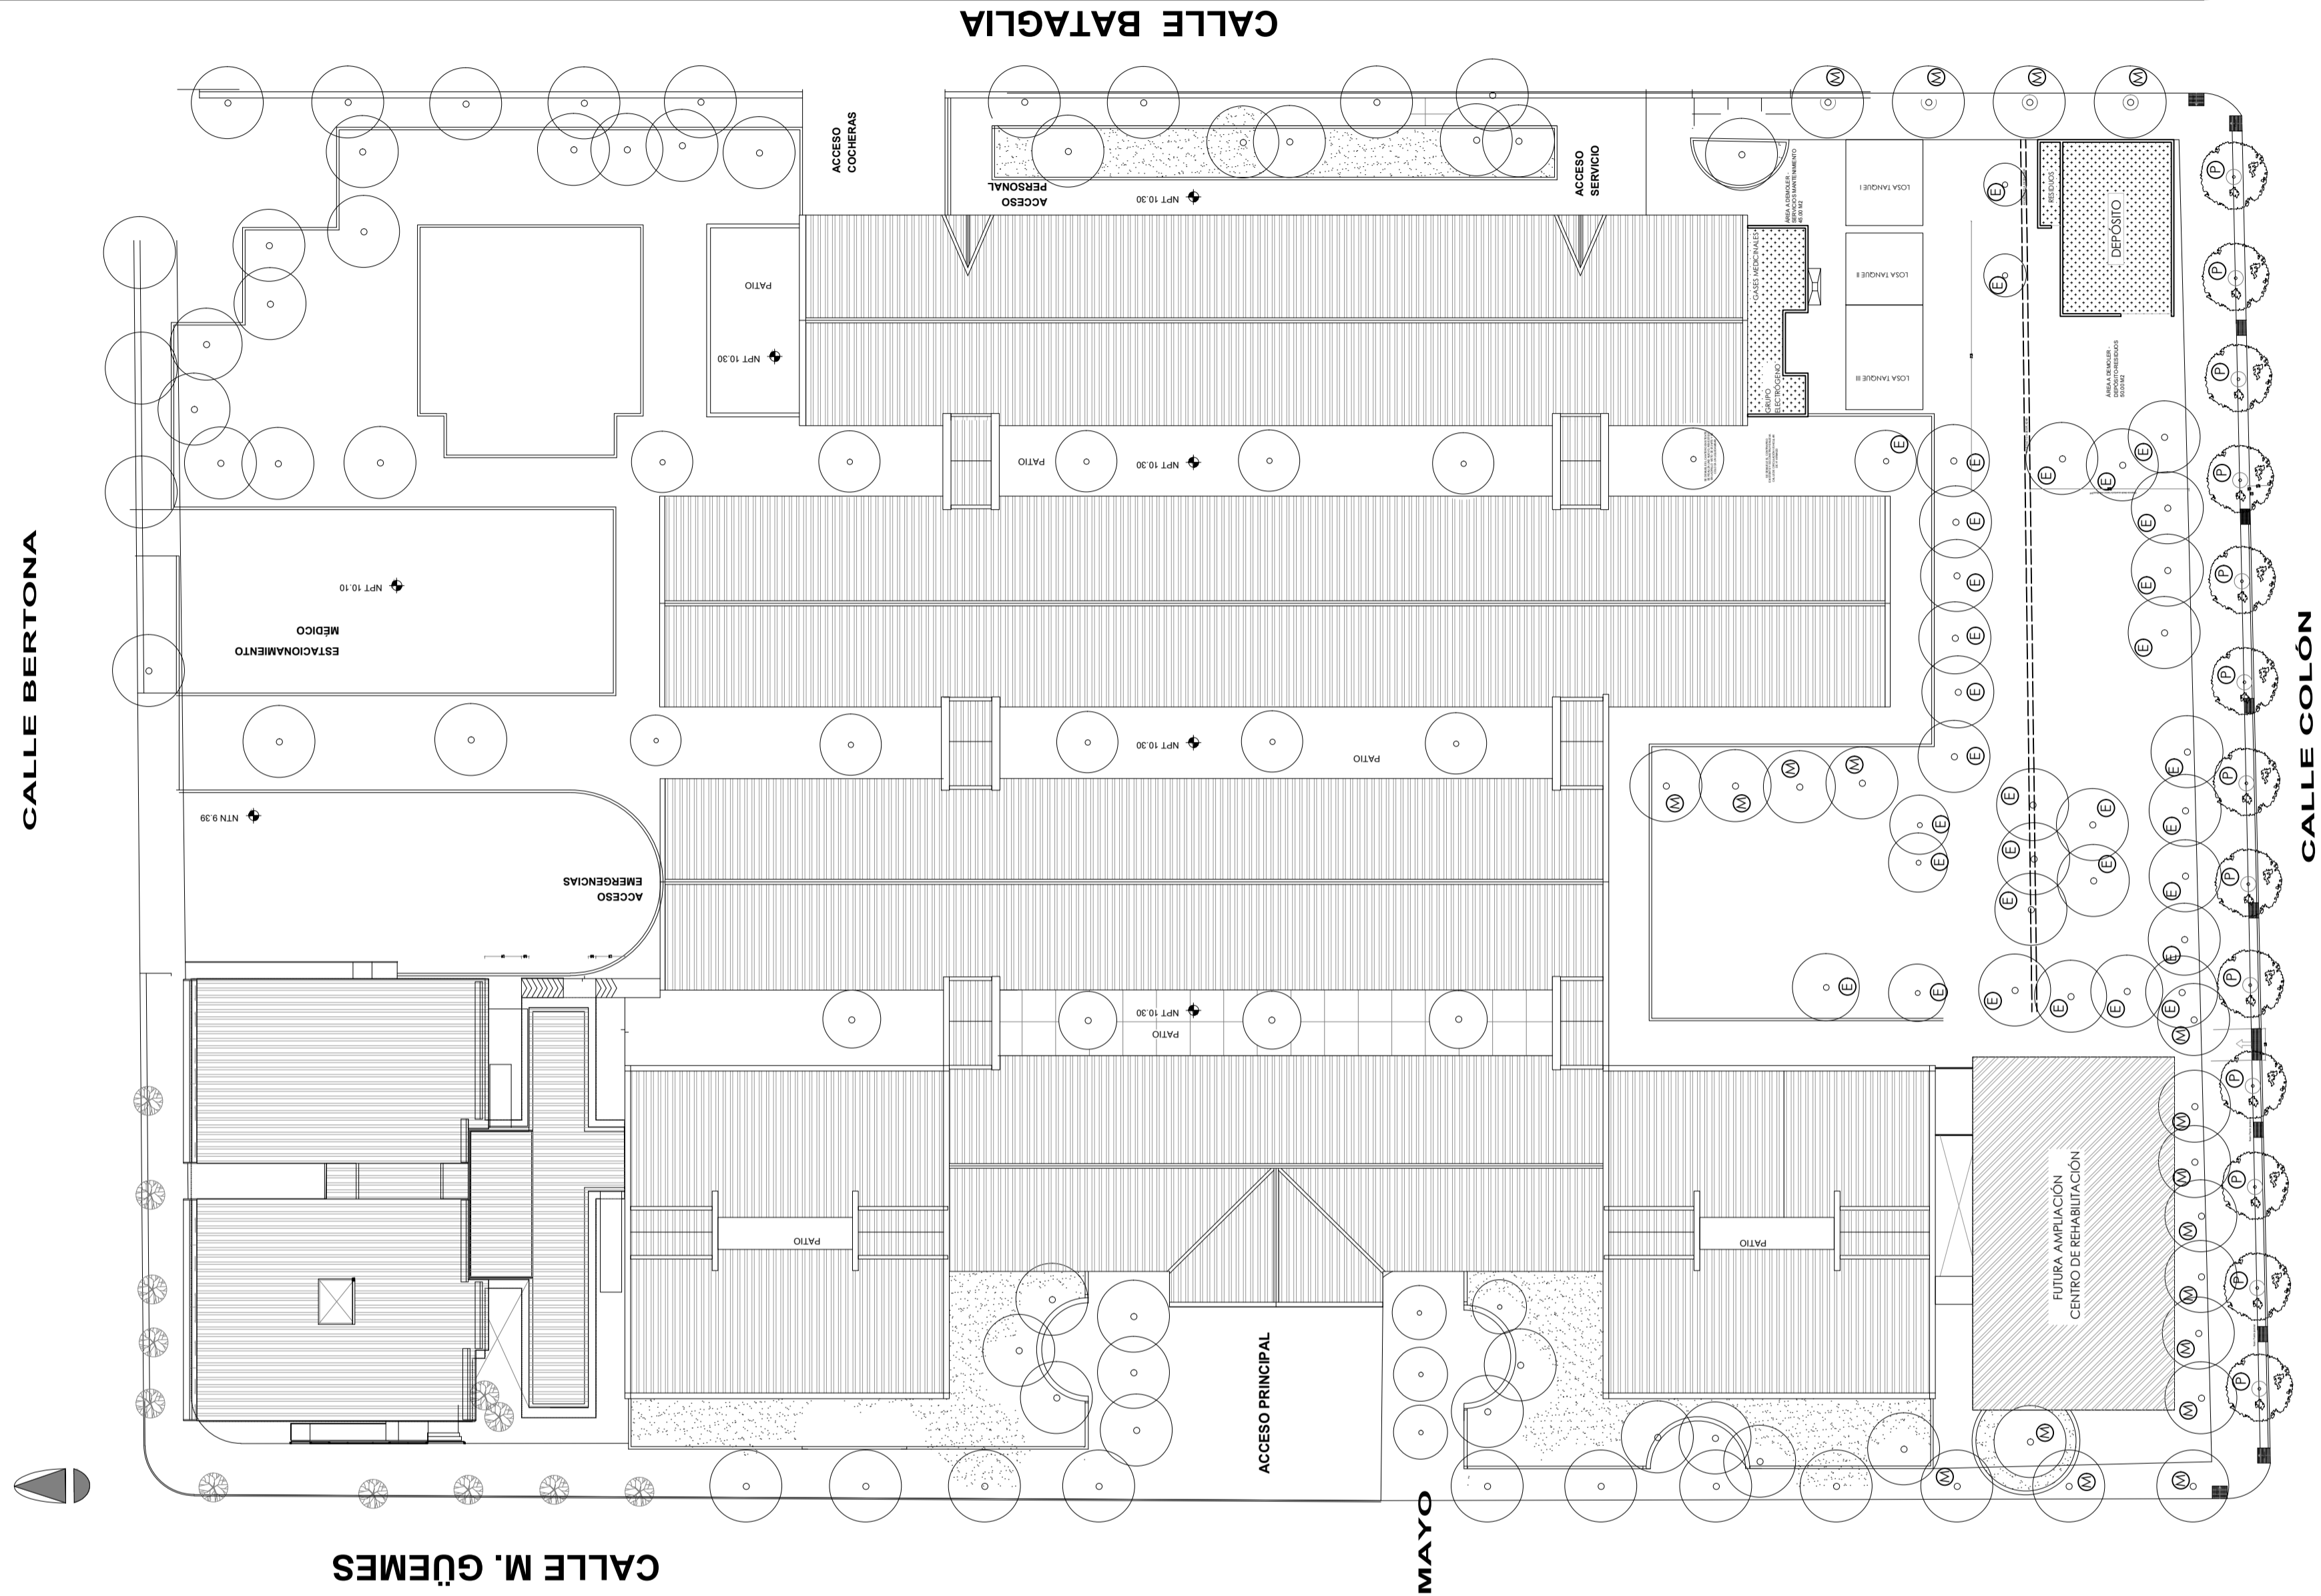

Ministerio de Economía,
Infraestructura y Energía
DIRECCIÓN DE PROYECTOS Y LICITACIONES



MENDOZA
GOBIERNO

OBRA: "HOSPITAL A. SCARAVELLI" AMPLIACIÓN MATERNIDAD Y OTROS SERVICIOS

UBICACIÓN: CALLE GUEMES S/N - TUNUYÁN
PROPIETARIO: GOBIERNO DE MENDOZA

PLANO:
**PLANIMETRÍA GENERAL -
DEMOLICIONES - FORESTALES**

PLANO Nº **A-1**

ESCALA: **1:250**

FECHA: JUNIO 2018

DIBUJO

PROYECTO DE ARQUITECTURA

Arq. GUILLERMINA DEL CAMPO

SUBDIRECTOR DE PROYECTOS

ING. FELIX MAGAÑA

ESPECIALIDAD

DIRECTOR DE PROYECTOS Y LICITACIONES

ARQ. PEDRO GALANTE

Obras:

Sup. Terreno = 18.900,00 m²
Sup. Cub. Exist. o FUESMEN = 8.098,30 m³

Sup. Cubierta a Construir = 1.336,00 m²
Sup. semicub. a Construir = 222,50 m³
Total a Construir = 1.563,50 m²