


CALLE IV. JULIVILLO

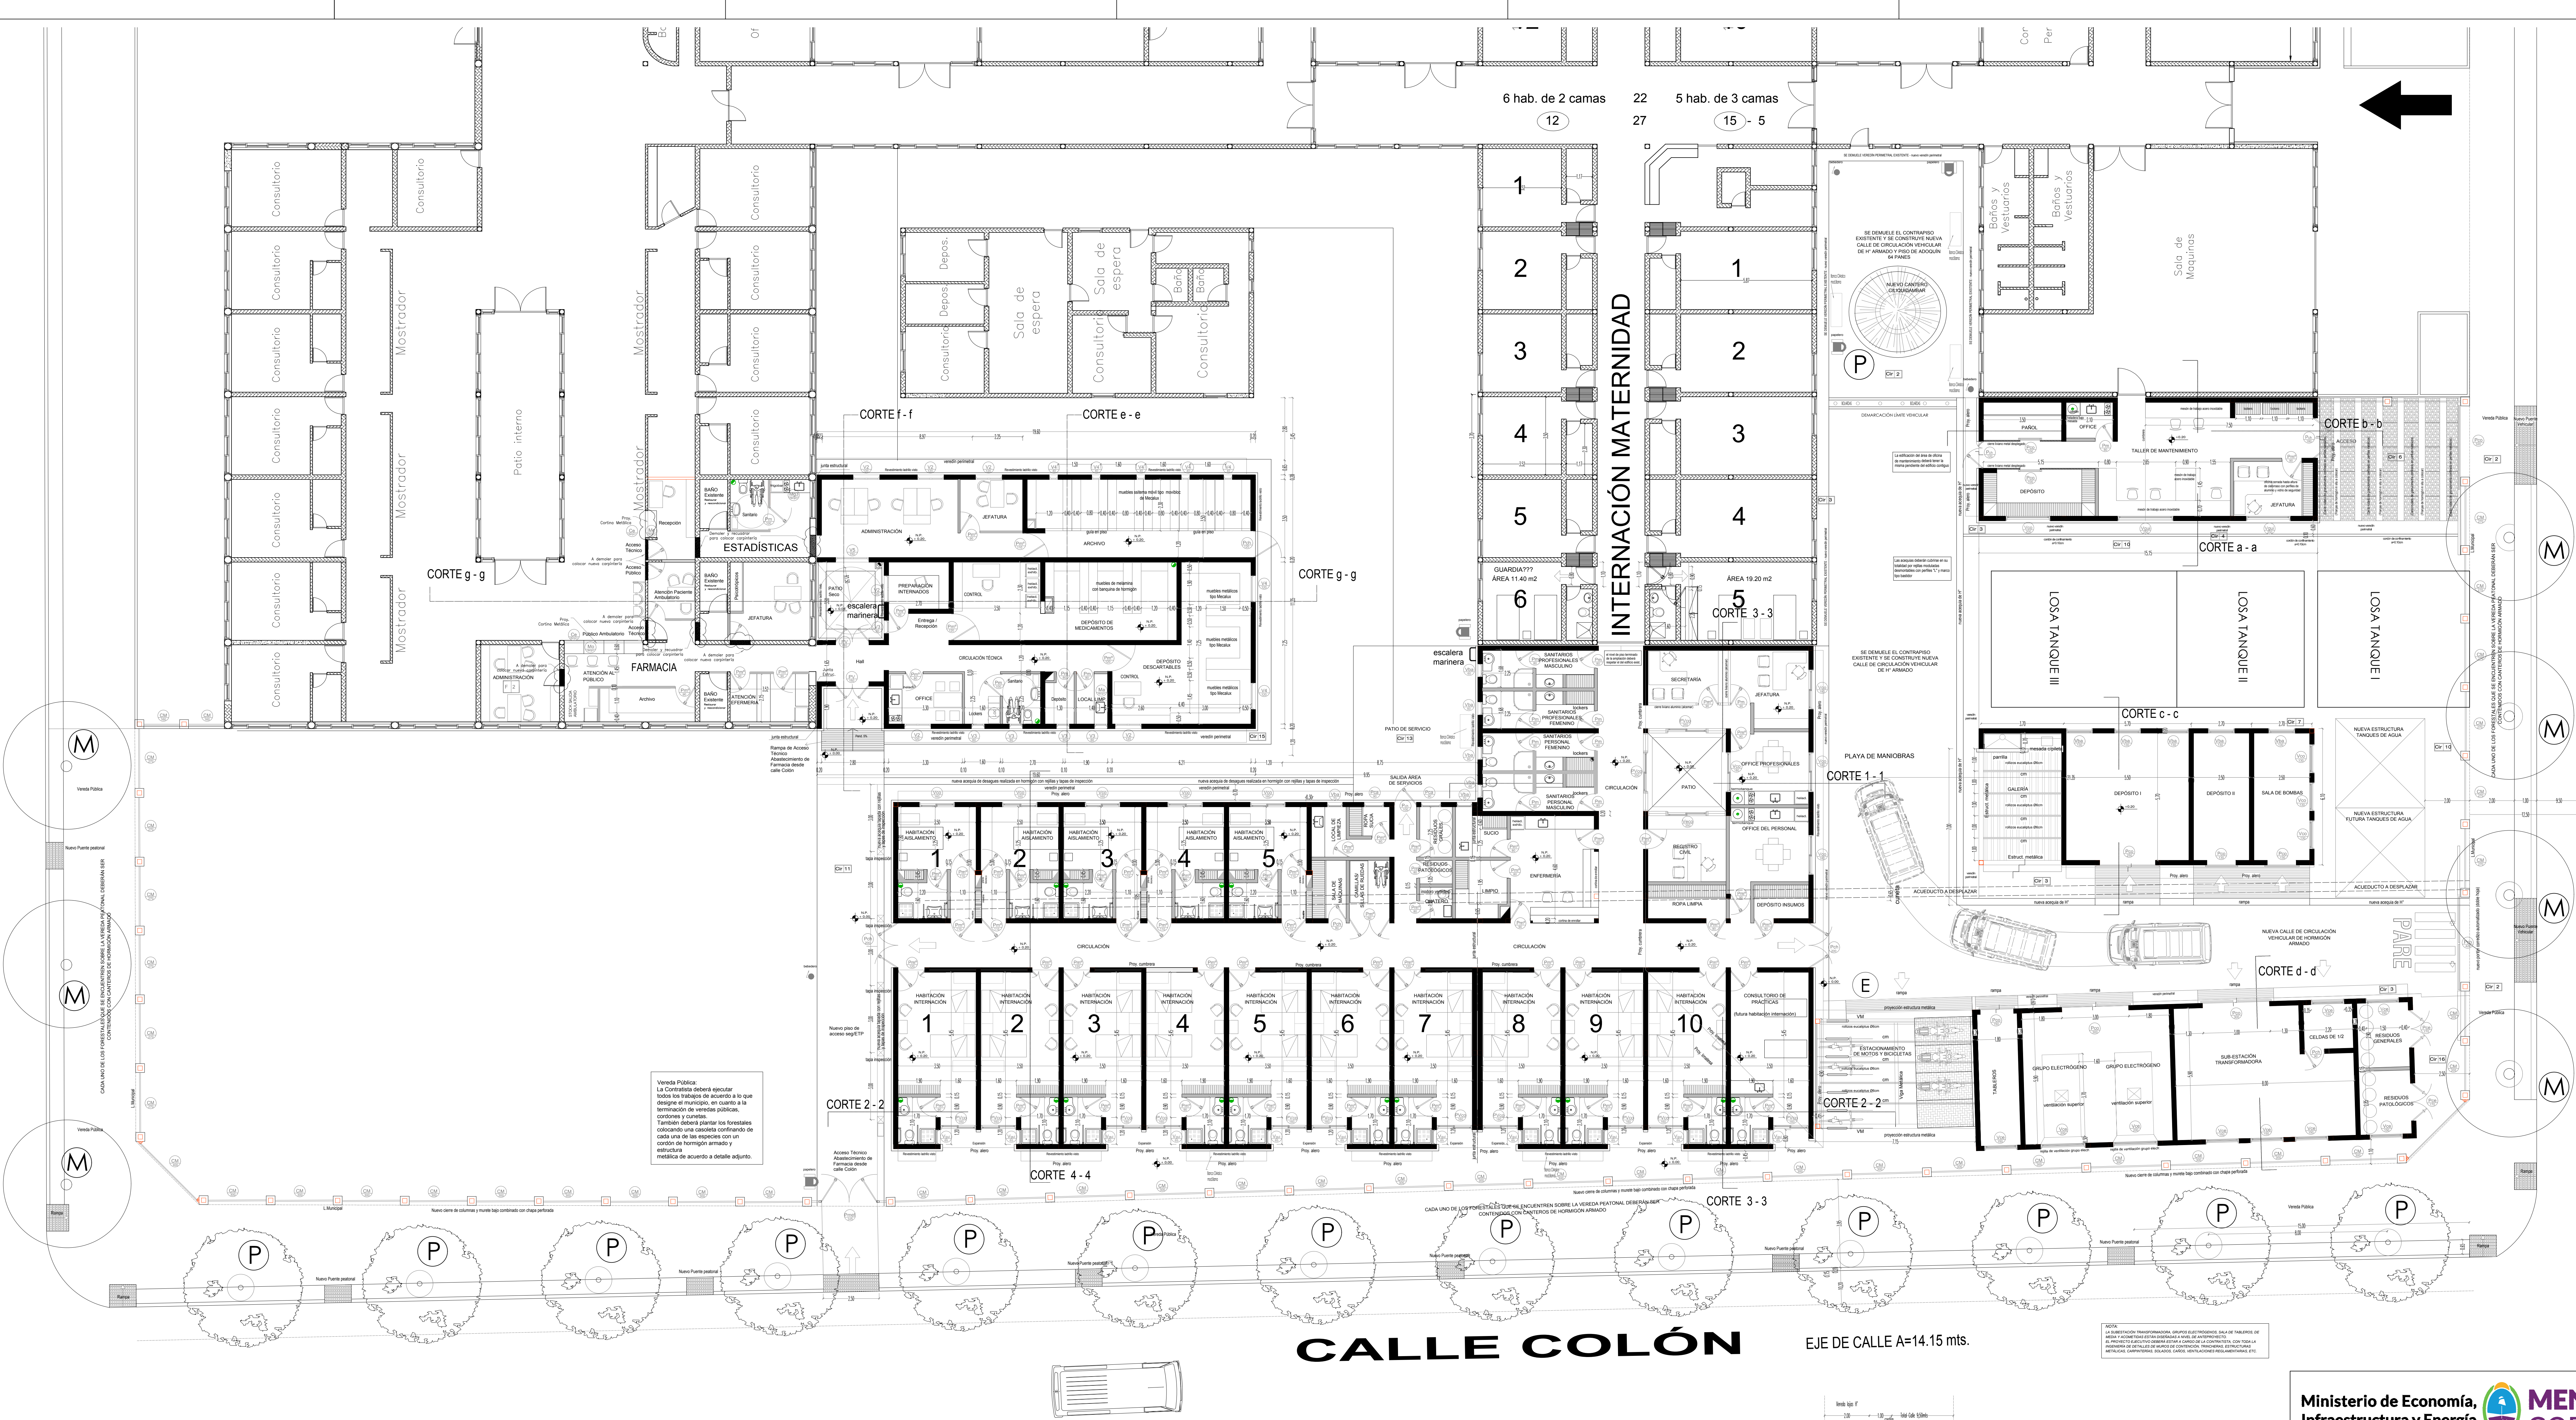

CALLE BATAGLIA  
EJE DE CALLE A=12,50 mts.

CALLE COLÓN EJE DE CALLE A=14,15 mts.

**PLANTA BAJA**  
Esc.:1:100  
**PROYECTO AMPLIACIÓN HOSPITAL SCARAVELLI**

<b>Ministerio de Economía, Infraestructura y Energía</b> DIRECCIÓN DE PROYECTOS Y LICITACIONES		<b>MENDOZA GOBIERNO</b>
OBRA: "HOSPITAL A. SCARAVELLI" AMPLIACIÓN MATERNIDAD Y OTROS SERVICIOS UBICACIÓN: CALLE GUERMES S/N - TUNUYÁN PROPIETARIO: GOBIERNO DE MENDOZA	PLANO Nº: <b>A-3</b> ESCALA: <b>1:200</b> FECHA: JUNIO 2016 DIBUJO:	PROYECTO DE ARQUITECTURA: ESPEDIDAD Arq. GUILLERMINA DEL CAMPO SUSPECTOR DE ARQUITECTURA: ING. FELIX MAGAÑA DIRECTOR DE PROYECTOS Y LICITACIONES: ARO. PEDRO GALANTE