


ÁREA DE SERVICIO

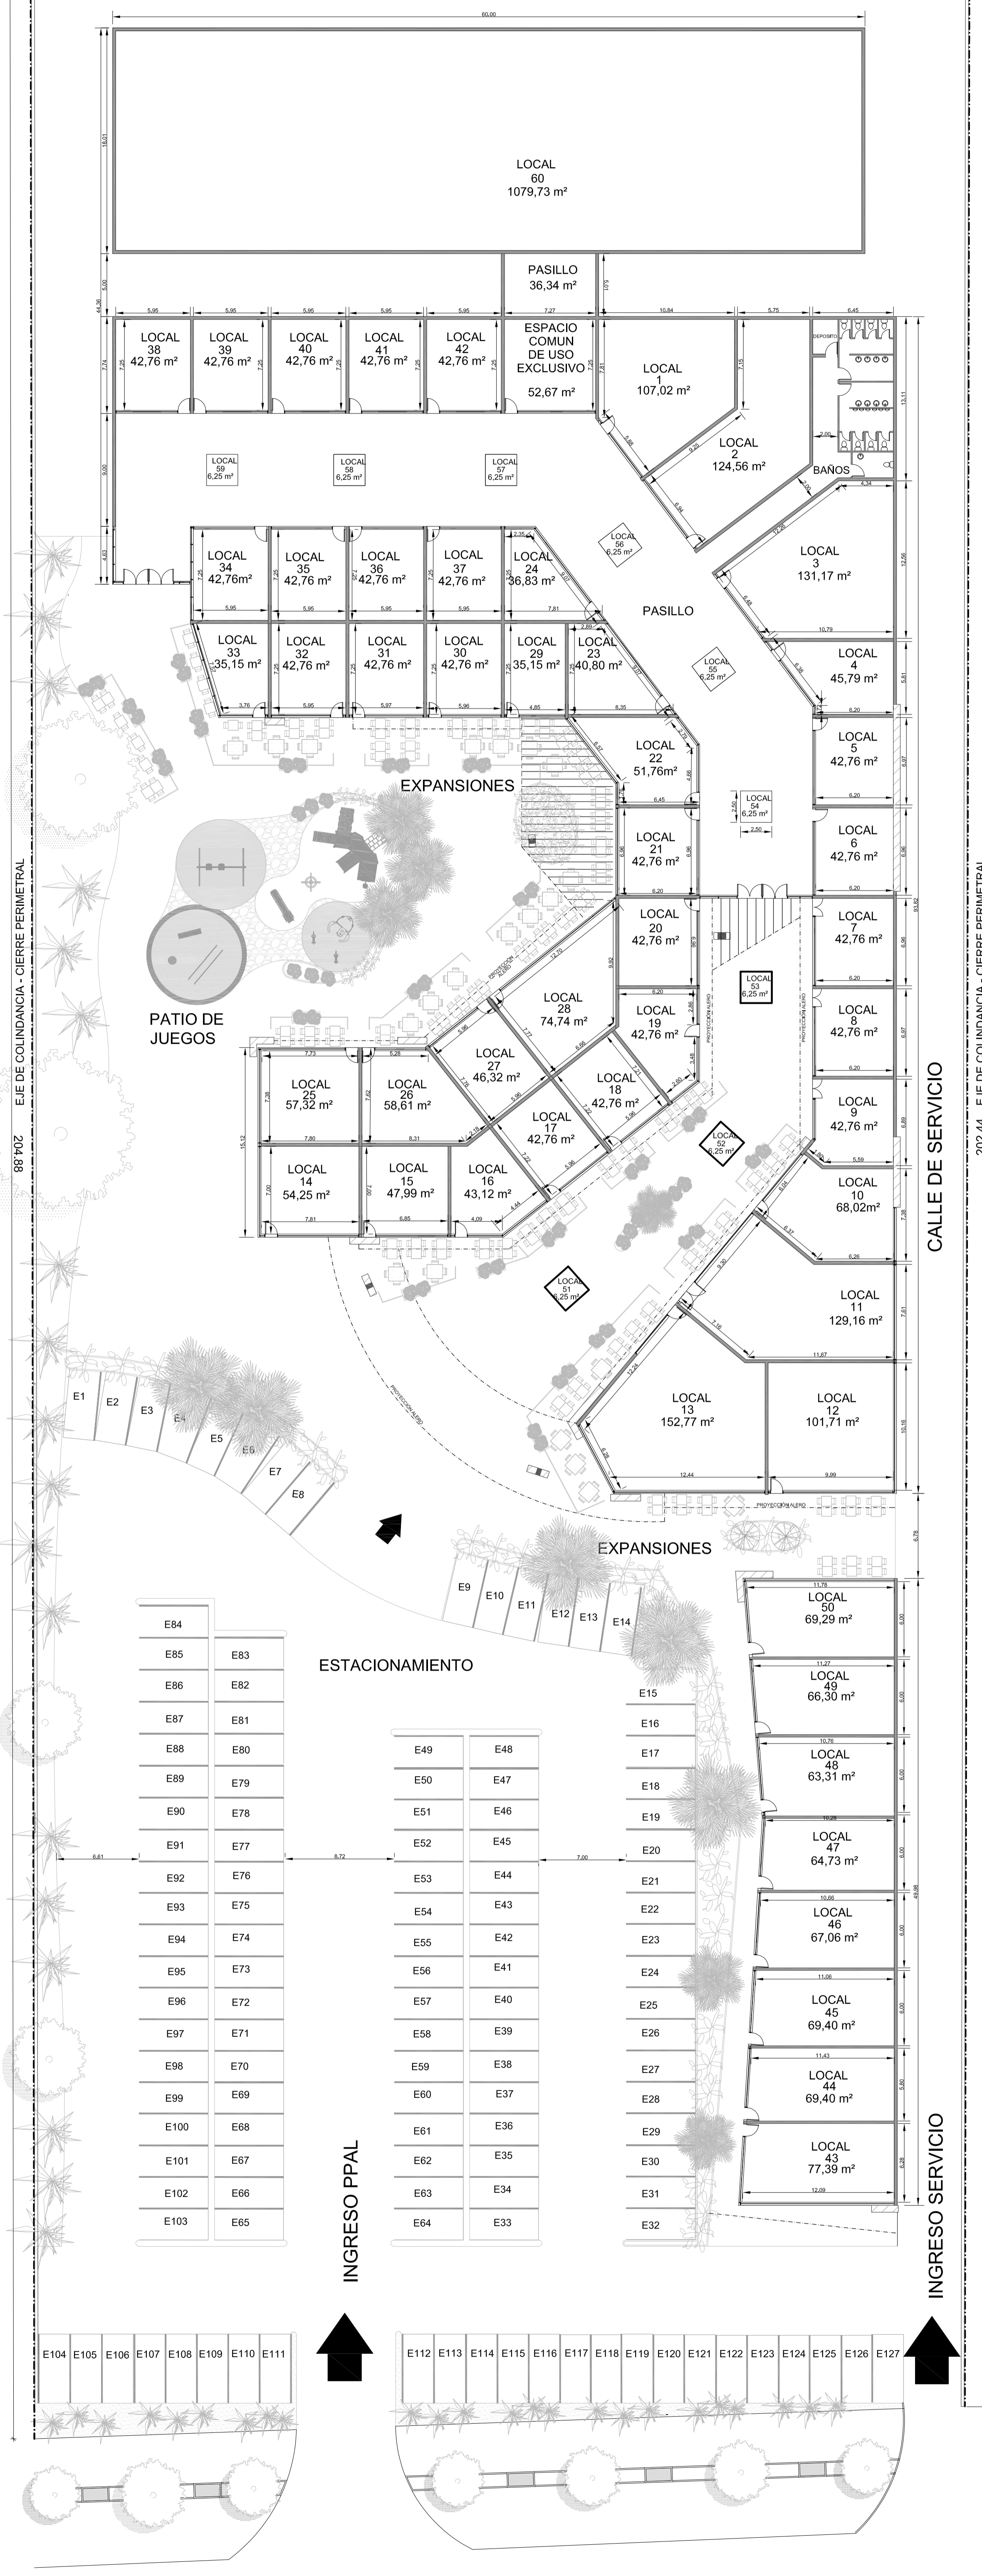

**OBRA: LOCALES COMERCIALES**  
 UBICACIÓN: Calle Dr. Pose S/N y Av. Champagnat S/N  
 PROPIETARIO: FIDEICOMISO POSE  
 DOMICILIO: Calle Dr. Pose S/N y Av. Champagnat S/N

FIRMA DEL PROPIETARIO

**RESUMEN DE SUPERFICIES**  
 SUP. TERRENO: 1ha 5.467,86 m²  
 SUP. CUBIERTA: 5.350,27 m²

SUP. TOTAL A CONSTRUIR = 5.350,27 m²

**PLANTA BAJA** ESC. 1:250 A-1

**CROQUIS DE UBICACION**

PROYECTO: ARQ. GIULIANA A. VILLEGAS  
 DOMICILIO: Calle Ecuador 963 - Villa Nueva - GLEN

MAT.: 3682 FIRMA CAT.: A

CALCULO: DOMICILIO:

MAT.: FIRMA CAT.: A

DIRECCION TECNICA: ARQ. GIULIANA A. VILLEGAS  
 DOMICILIO: Calle Ecuador 963 - Villa Nueva - GLEN

MAT.: 3682 FIRMA CAT.: A

CONSTRUCCION: OBRA POR ADMINISTRACION DEL PROPIETARIO

P.M.: No Tiene  
 NOM.: 03-05-88-2300-647110-0000 (Baja)  
 03-05-88-2300-647111-0000 (Baja)

VISACION PREVIA APROBACION

VISACION CALCULO