

Caudales de Diseño:

- Sectores:**
 E: 11 lotes
 H: 11 lotes + Hostería
 D: 8 lotes




Población servida:
 30 lotes x 6 hab/lot: 180 habitantes



Caudal:
 180 hab. X 0.25 m³/hab día: 45 m³/día

Caudal de diseño por sector:
 Se adopta 20 m³/día para el sector H



ESCALA: 1:7500

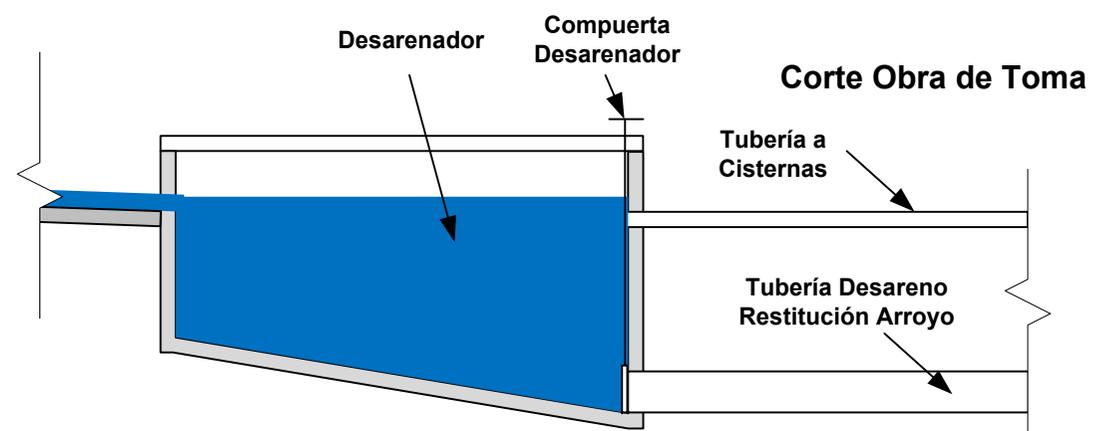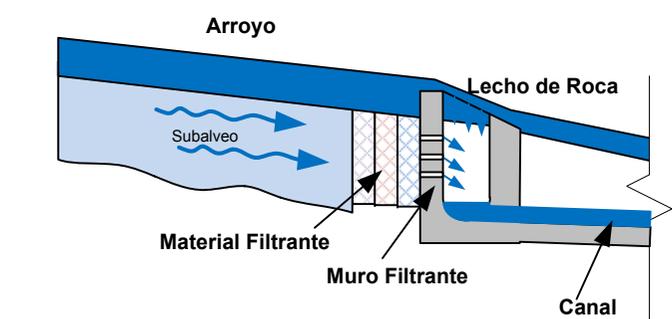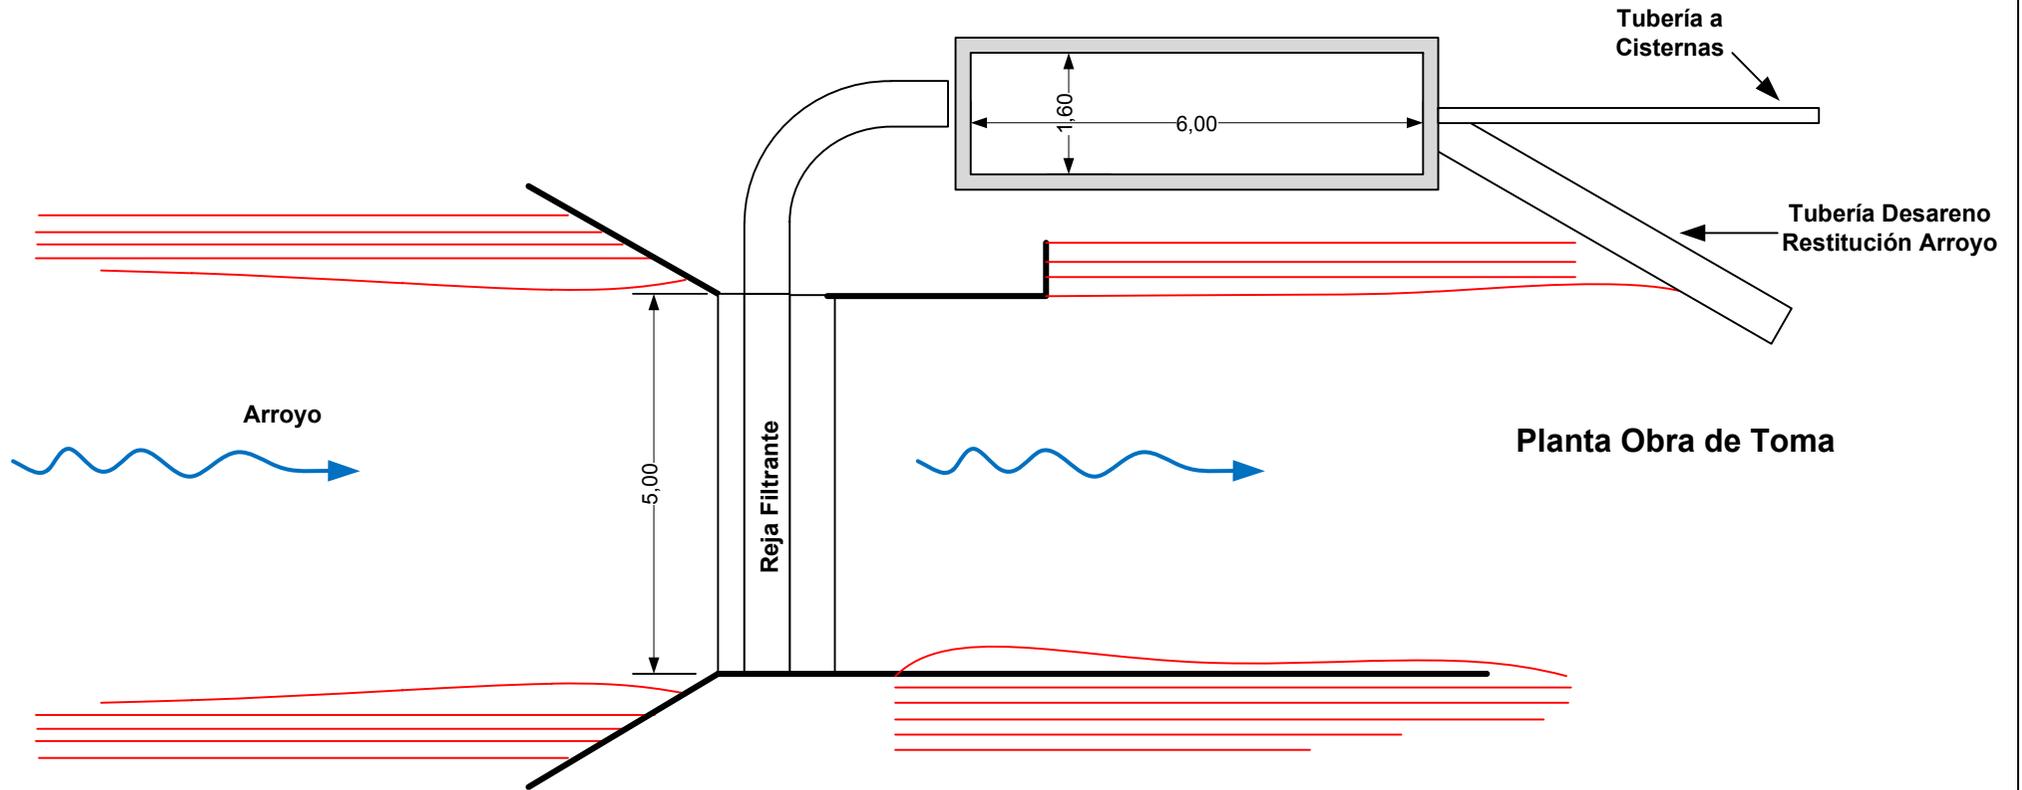

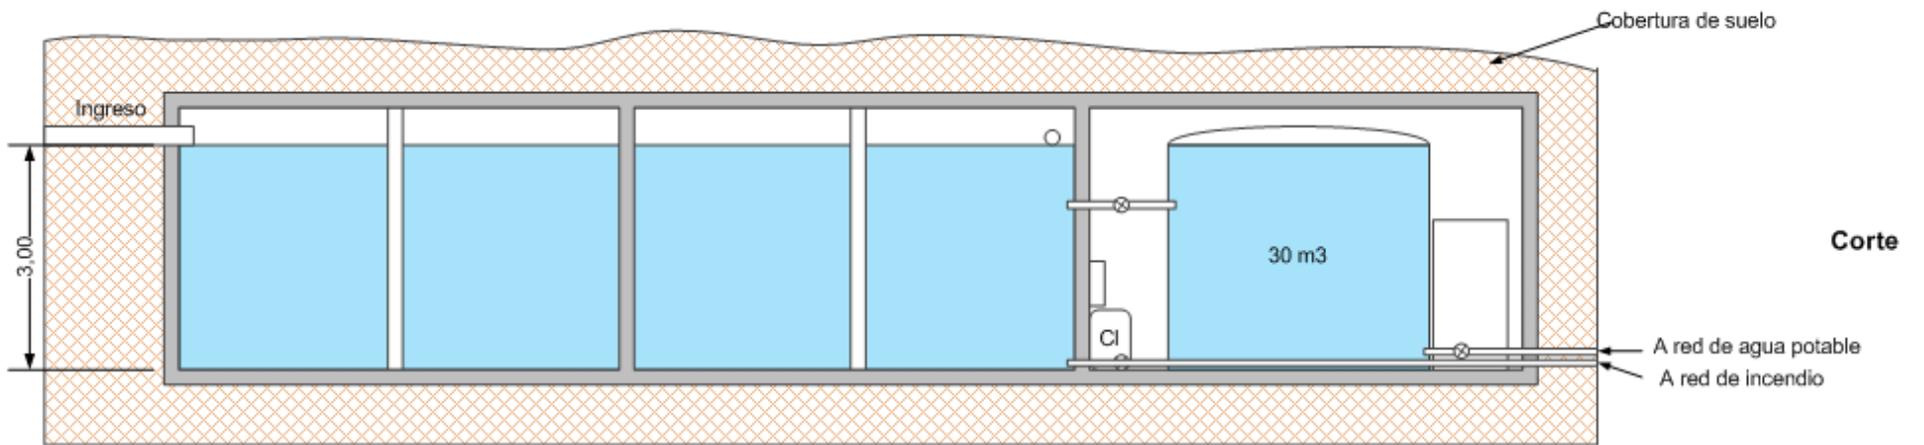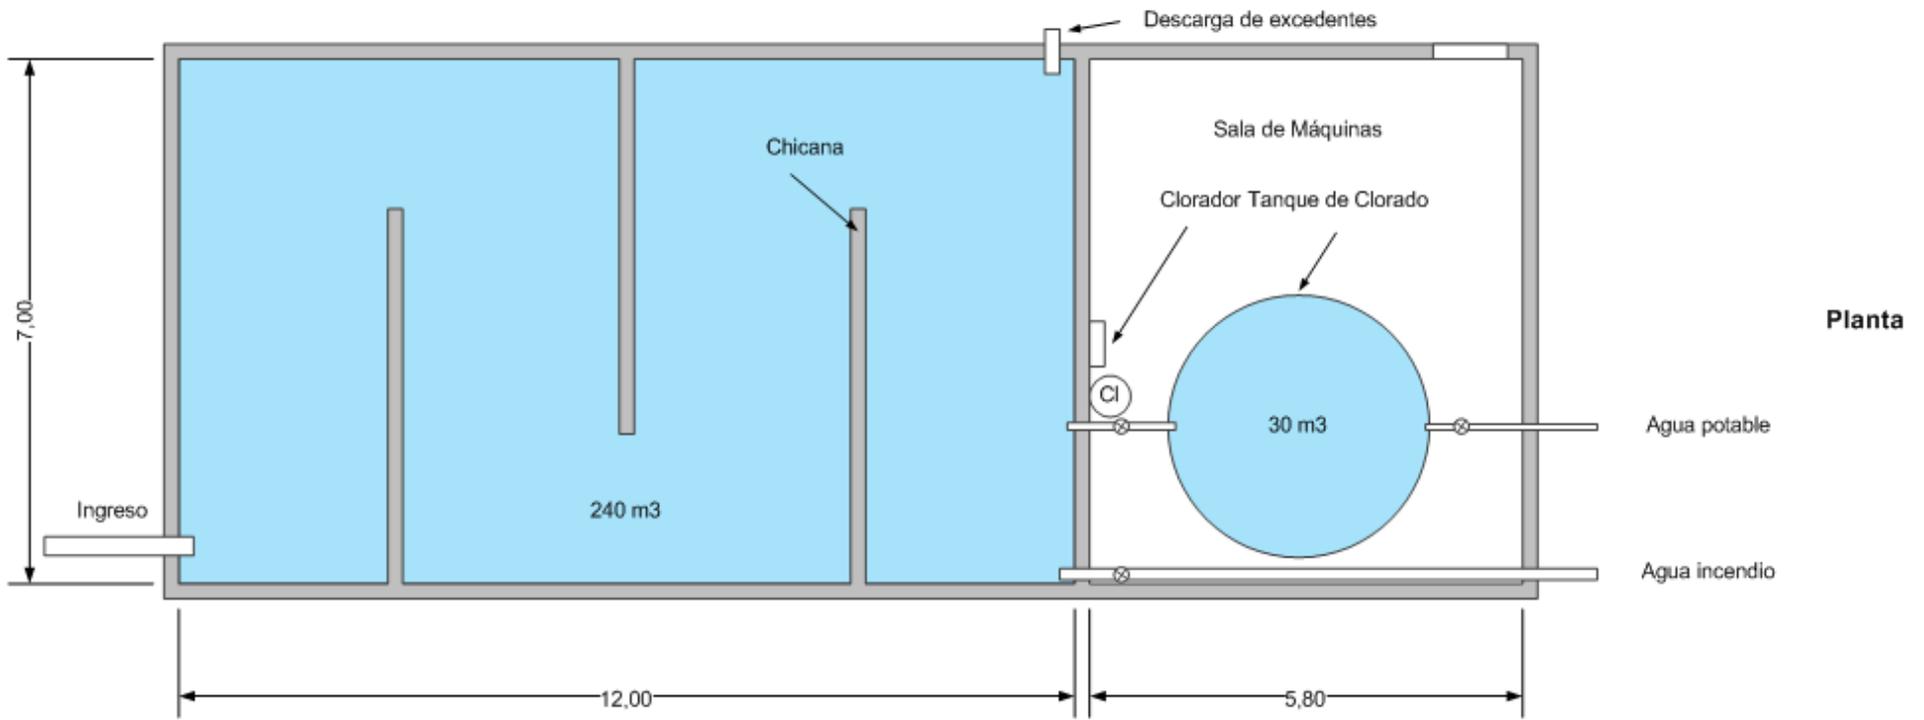

ESCALA: 1:100

