

BASES  
 FIESTA NACIONAL DE LA VENDIMIA 2023  
 UBICACIÓN:  
 Teatro Griego Frank Romero Day. Ciudad  
 PROPIETARIO:  
 GOBIERNO DE MENDOZA

PLANO: ANEXO 3  
 RELEVAMIENTO  
 ALTIMETRICO


PLANO N° **1**

ESCALA: 1:250

FECHA:  
 Julio 2022

DIBUJO

RELEVAMIENTO ALTIMÉTRICO 

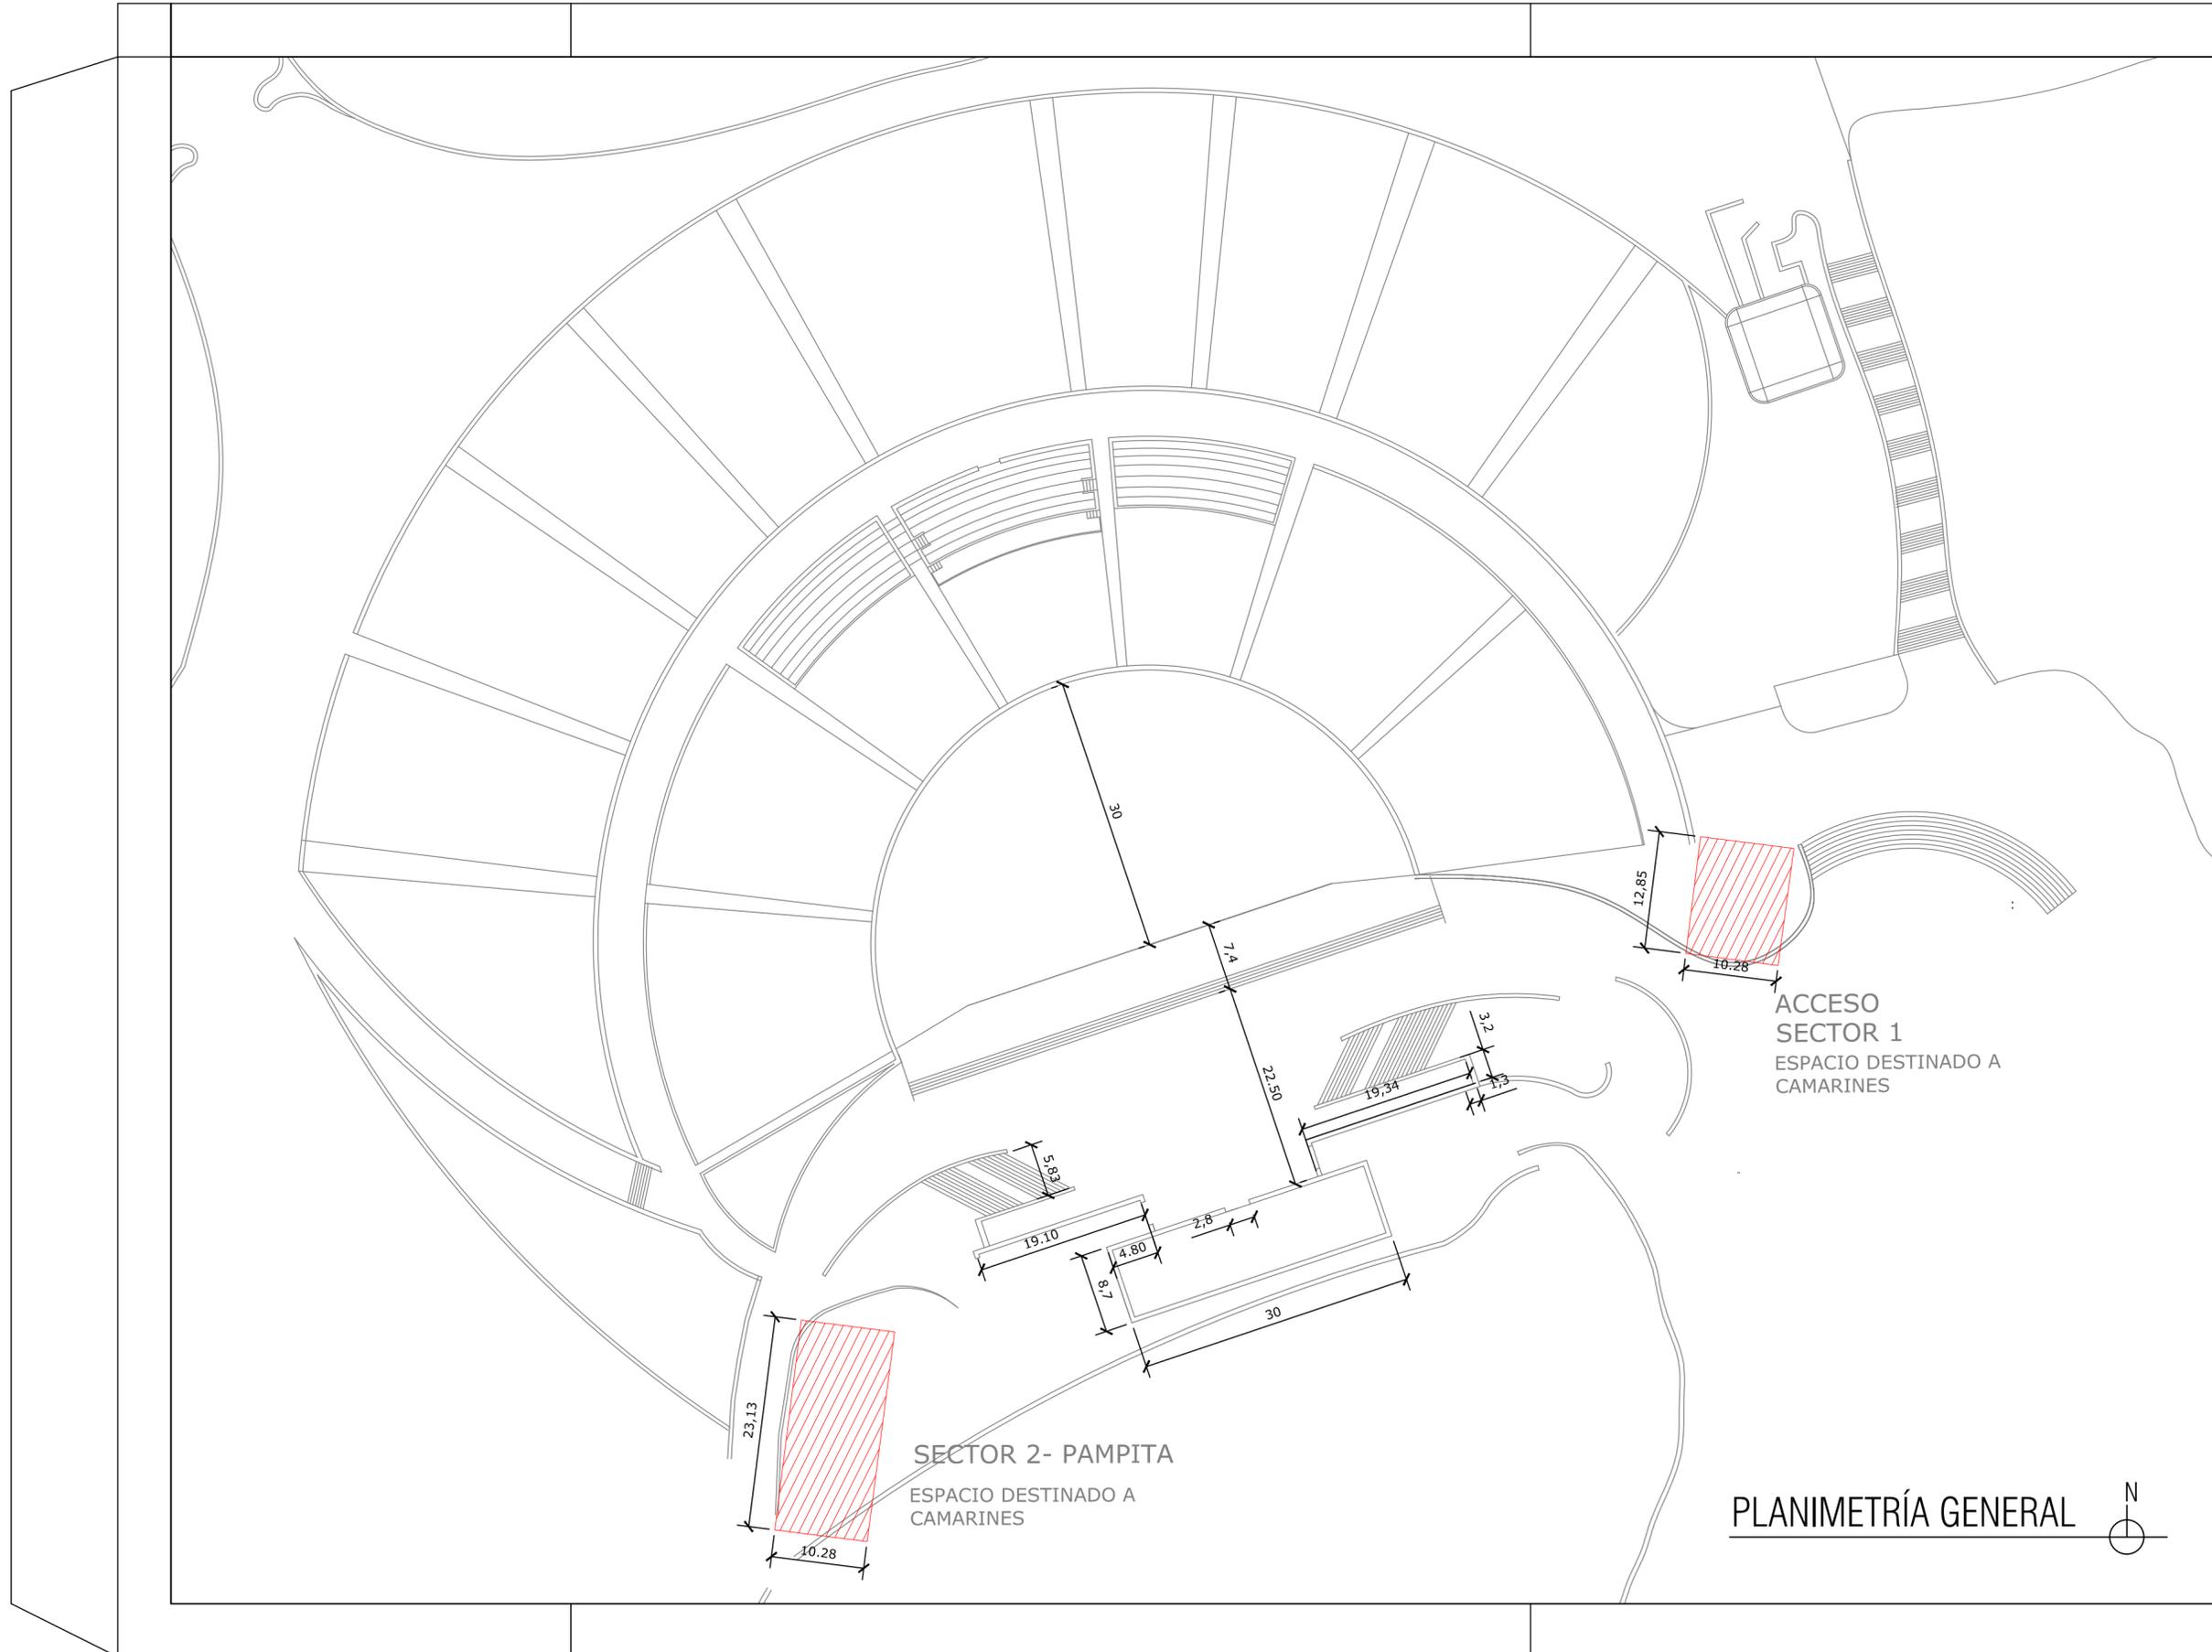

REFERENCIAS  
 CAMARINES



BASES  
 FIESTA NACIONAL DE LA VENDIMIA 2023  
 UBICACIÓN:  
 Teatro Griego Frank Romero Day. Ciudad  
 PROPIETARIO:  
 GOBIERNO DE MENDOZA

PLANO: ANEXO 3  
 PLANIMETRÍA GENERAL

PLANO N° **2**

ESCALA: 1:500

FECHA:  
 Julio 2022

DIBUJO

PLANIMETRÍA GENERAL 



BASES  
FIESTA NACIONAL DE LA VENDIMIA 2023  
UBICACIÓN:  
Teatro Griego Frank Romero Day. Ciudad  
PROPIETARIO:  
**GOBIERNO DE MENDOZA**


PLANO: ANEXO 3  
CORTE TRANSVERSAL

PLANO Nº **3**


ESCALA: 1:200

FECHA:  
Julio 2022

DIBUJO

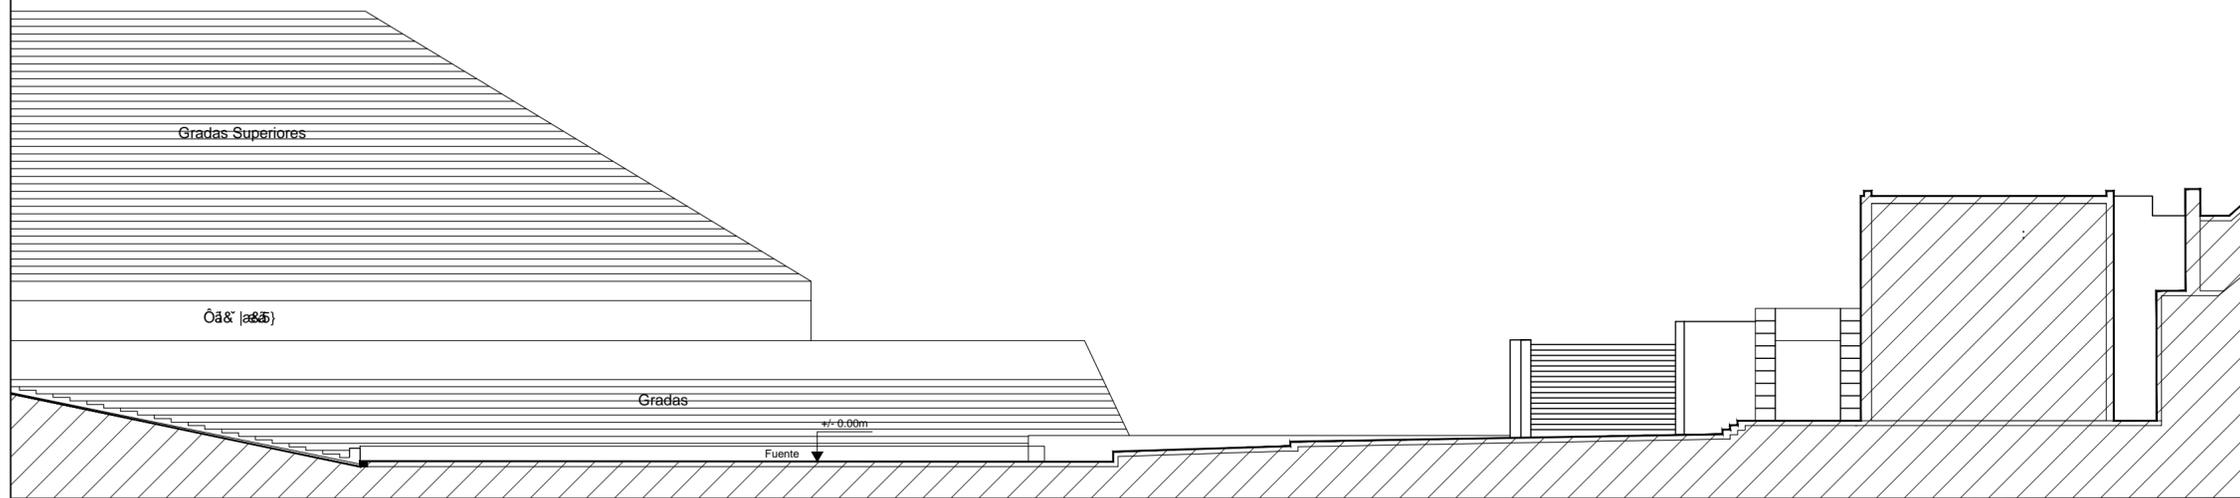

CORTE TRANSVERSAL

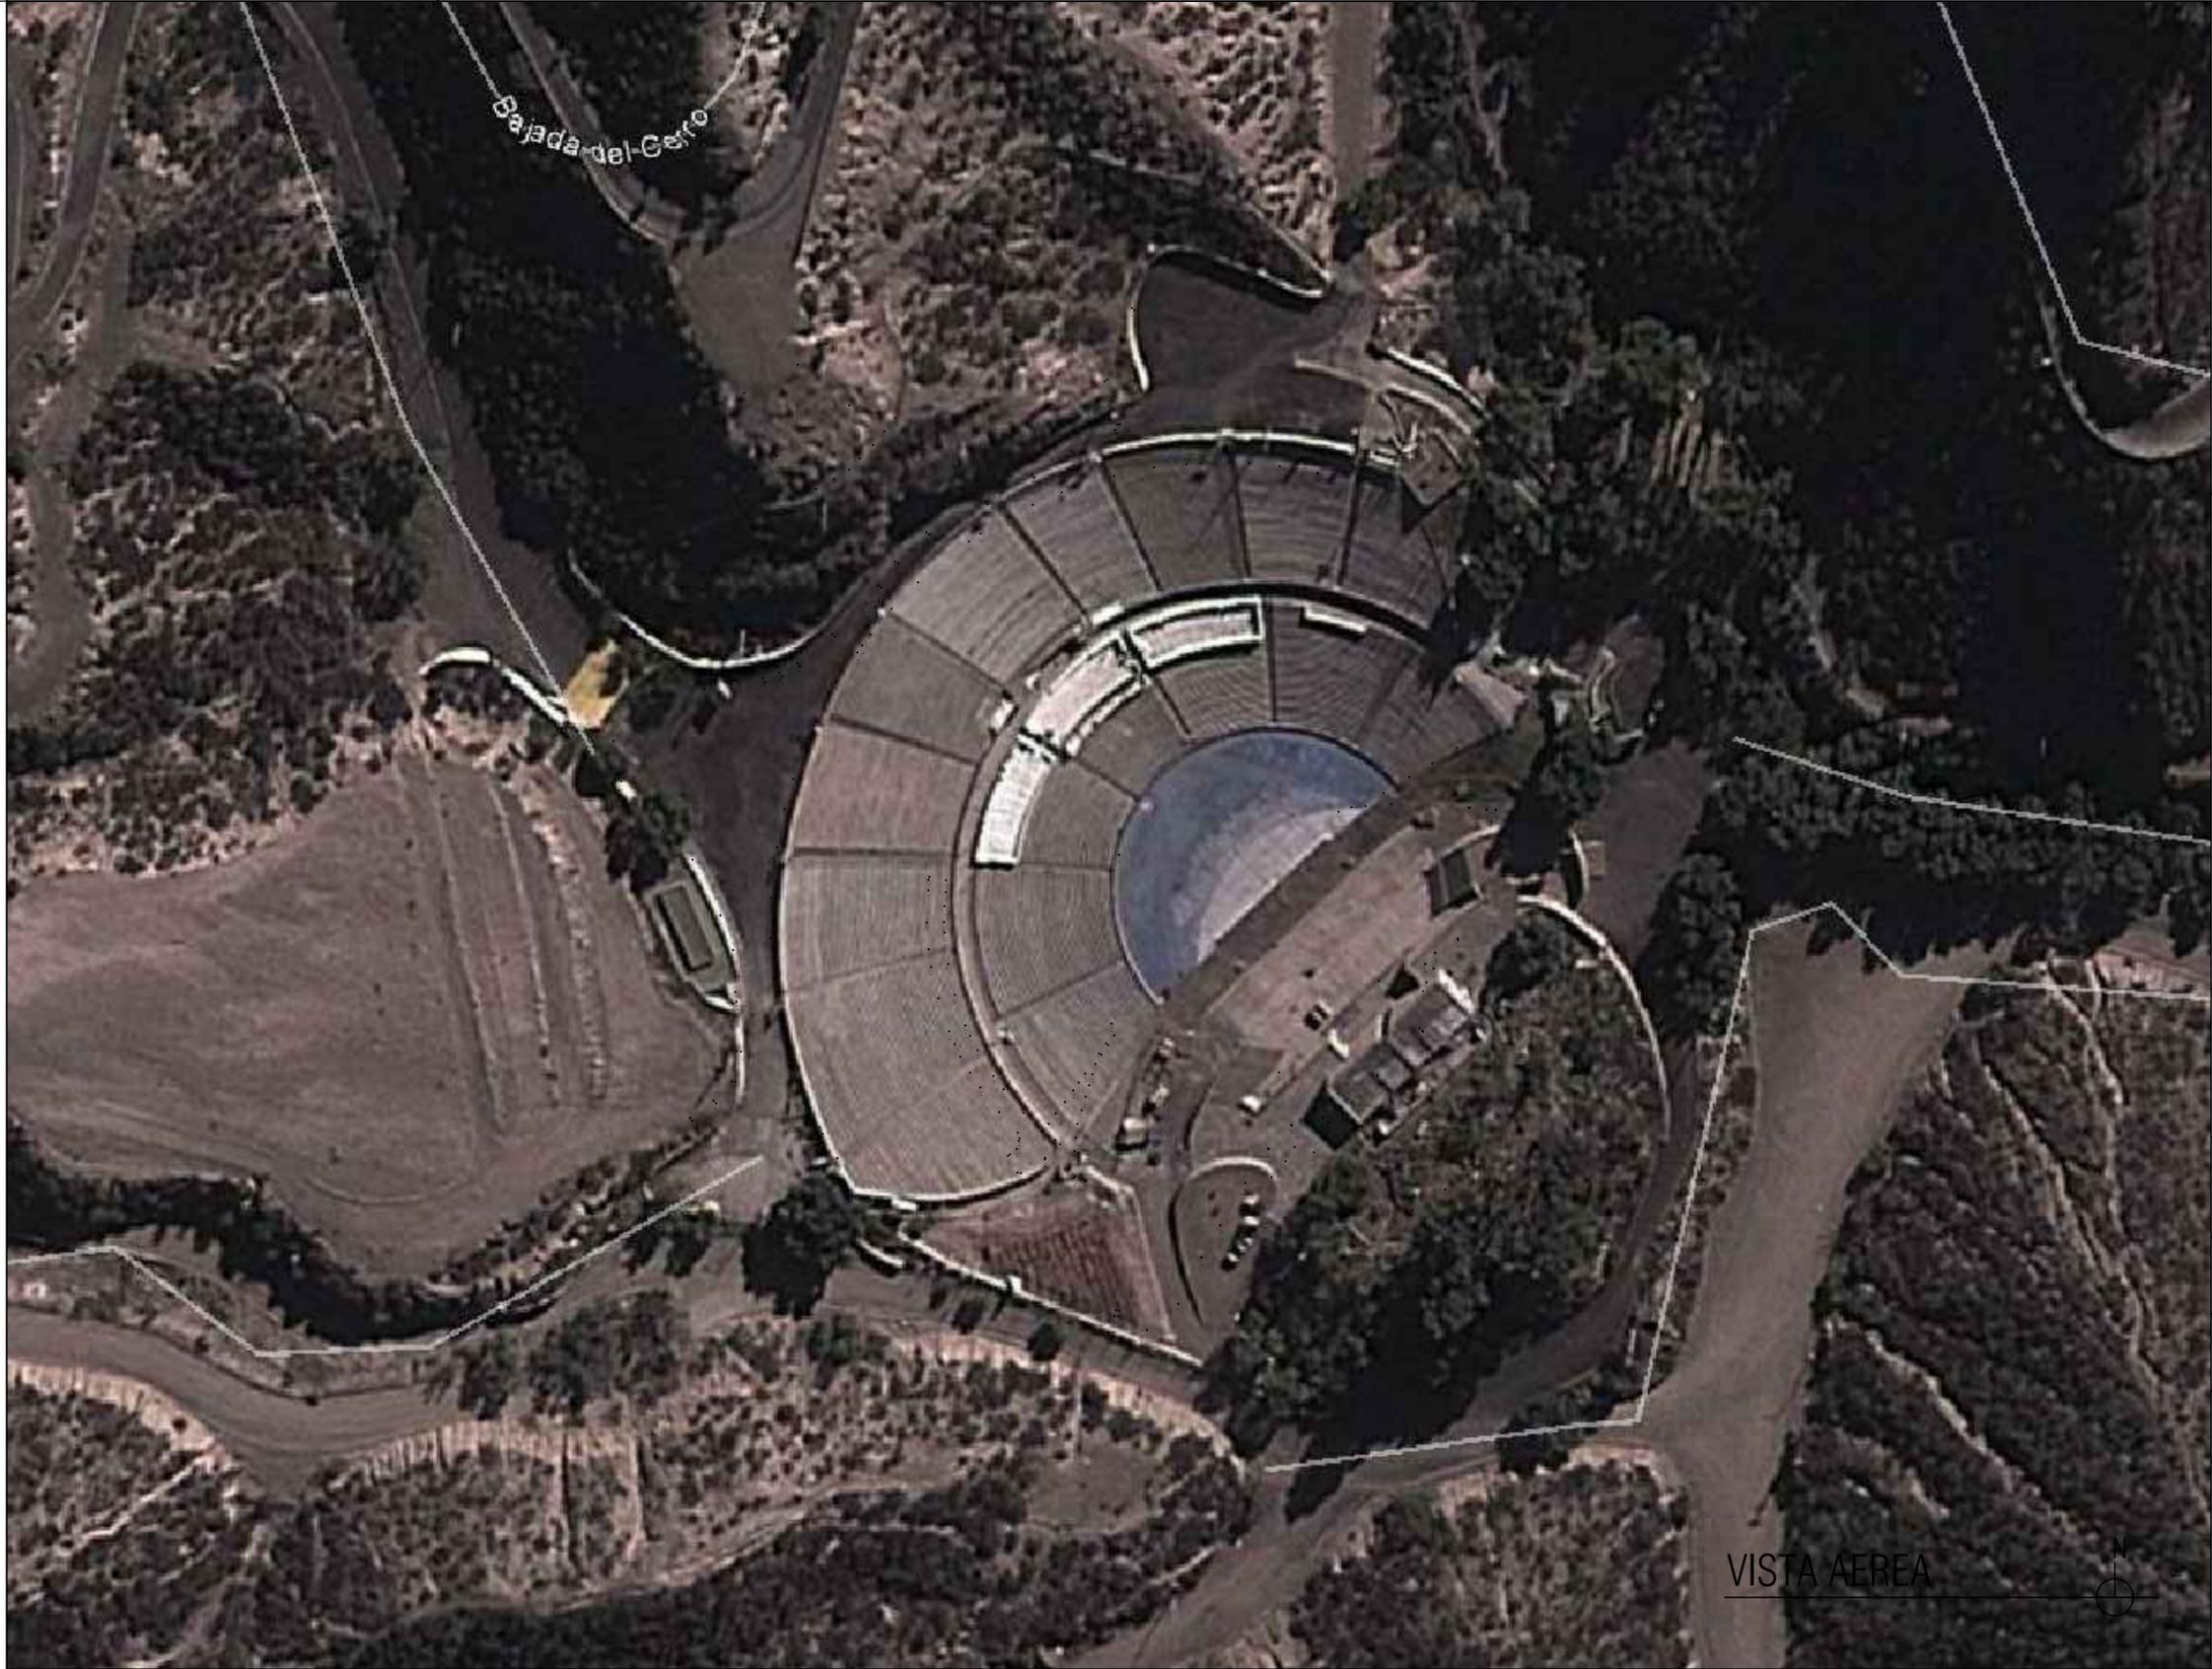

BASES  
FIESTA NACIONAL DE LA VENDIMIA 2023  
UBICACIÓN:  
Teatro Griego Frank Romero Day, Ciudad  
PROPIETARIO:  
GOBIERNO DE MENDOZA

PLANO: ANEXO 3  
VISTA AEREA

PLANO N° **4**

ESCALA: SIN ESCALA

FECHA:  
Julio 2022

DIBUJO

VISTA AEREA

