

BASES
 FIESTA NACIONAL DE LA VENDIMIA 2023
 UBICACIÓN:
 Teatro Griego Frank Romero Day. Ciudad
 PROPIETARIO:
 GOBIERNO DE MENDOZA

PLANO: ANEXO 3
 RELEVAMIENTO
 ALTIMETRICO

PLANO N° **1**

ESCALA: 1:250

FECHA:
 Julio 2022

DIBUJO

RES N° 452/11/8/2023



BASES
FIESTA NACIONAL DE LA VENDIMIA 2023
UBICACIÓN:
Teatro Griego Frank Romero Day. Ciudad
PROPIETARIO:
GOBIERNO DE MENDOZA

PLANO: ANEXO 3
CORTE TRANSVERSAL


PLANO N°
3

ESCALA: 1:200


FECHA:
Julio 2022

DIBUJO

RES N° 452/11/8/2023

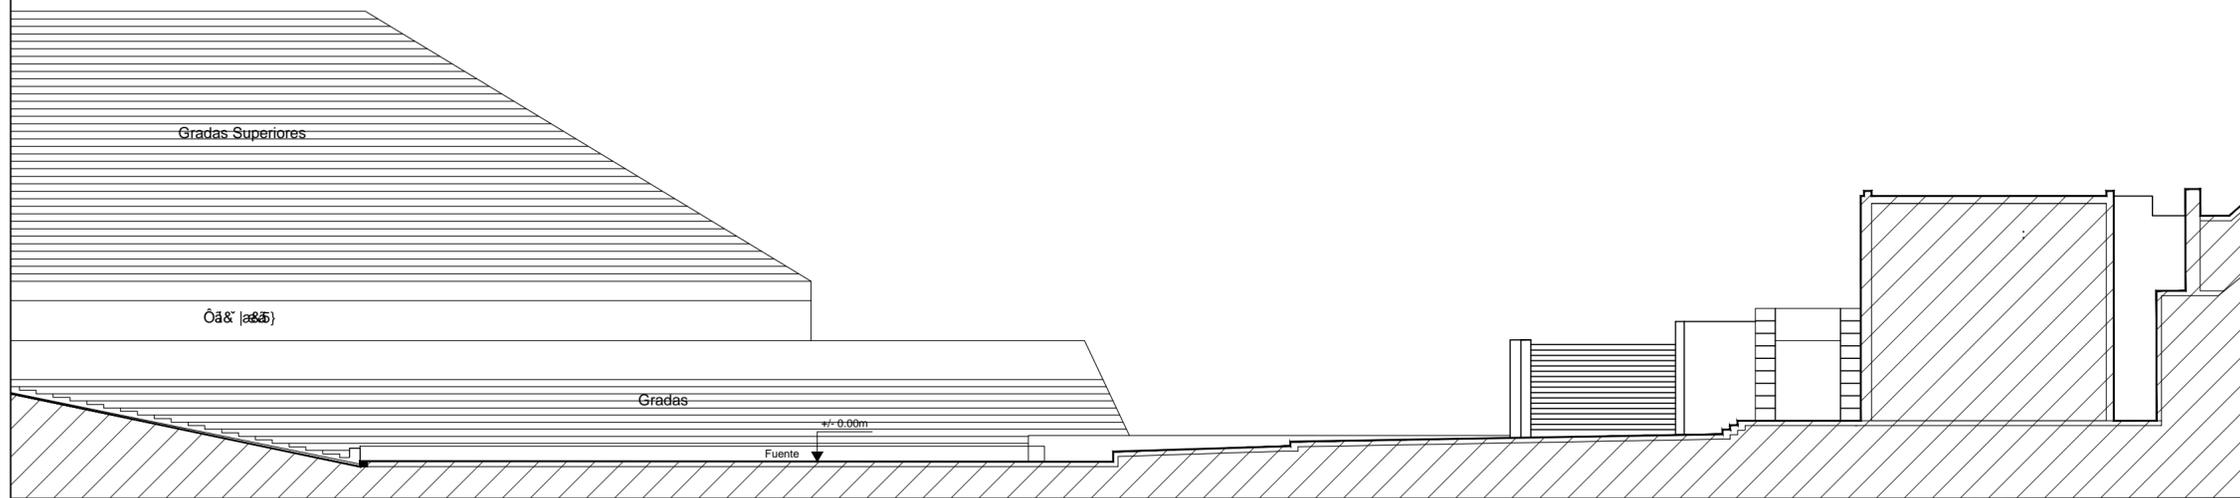

CORTE TRANSVERSAL

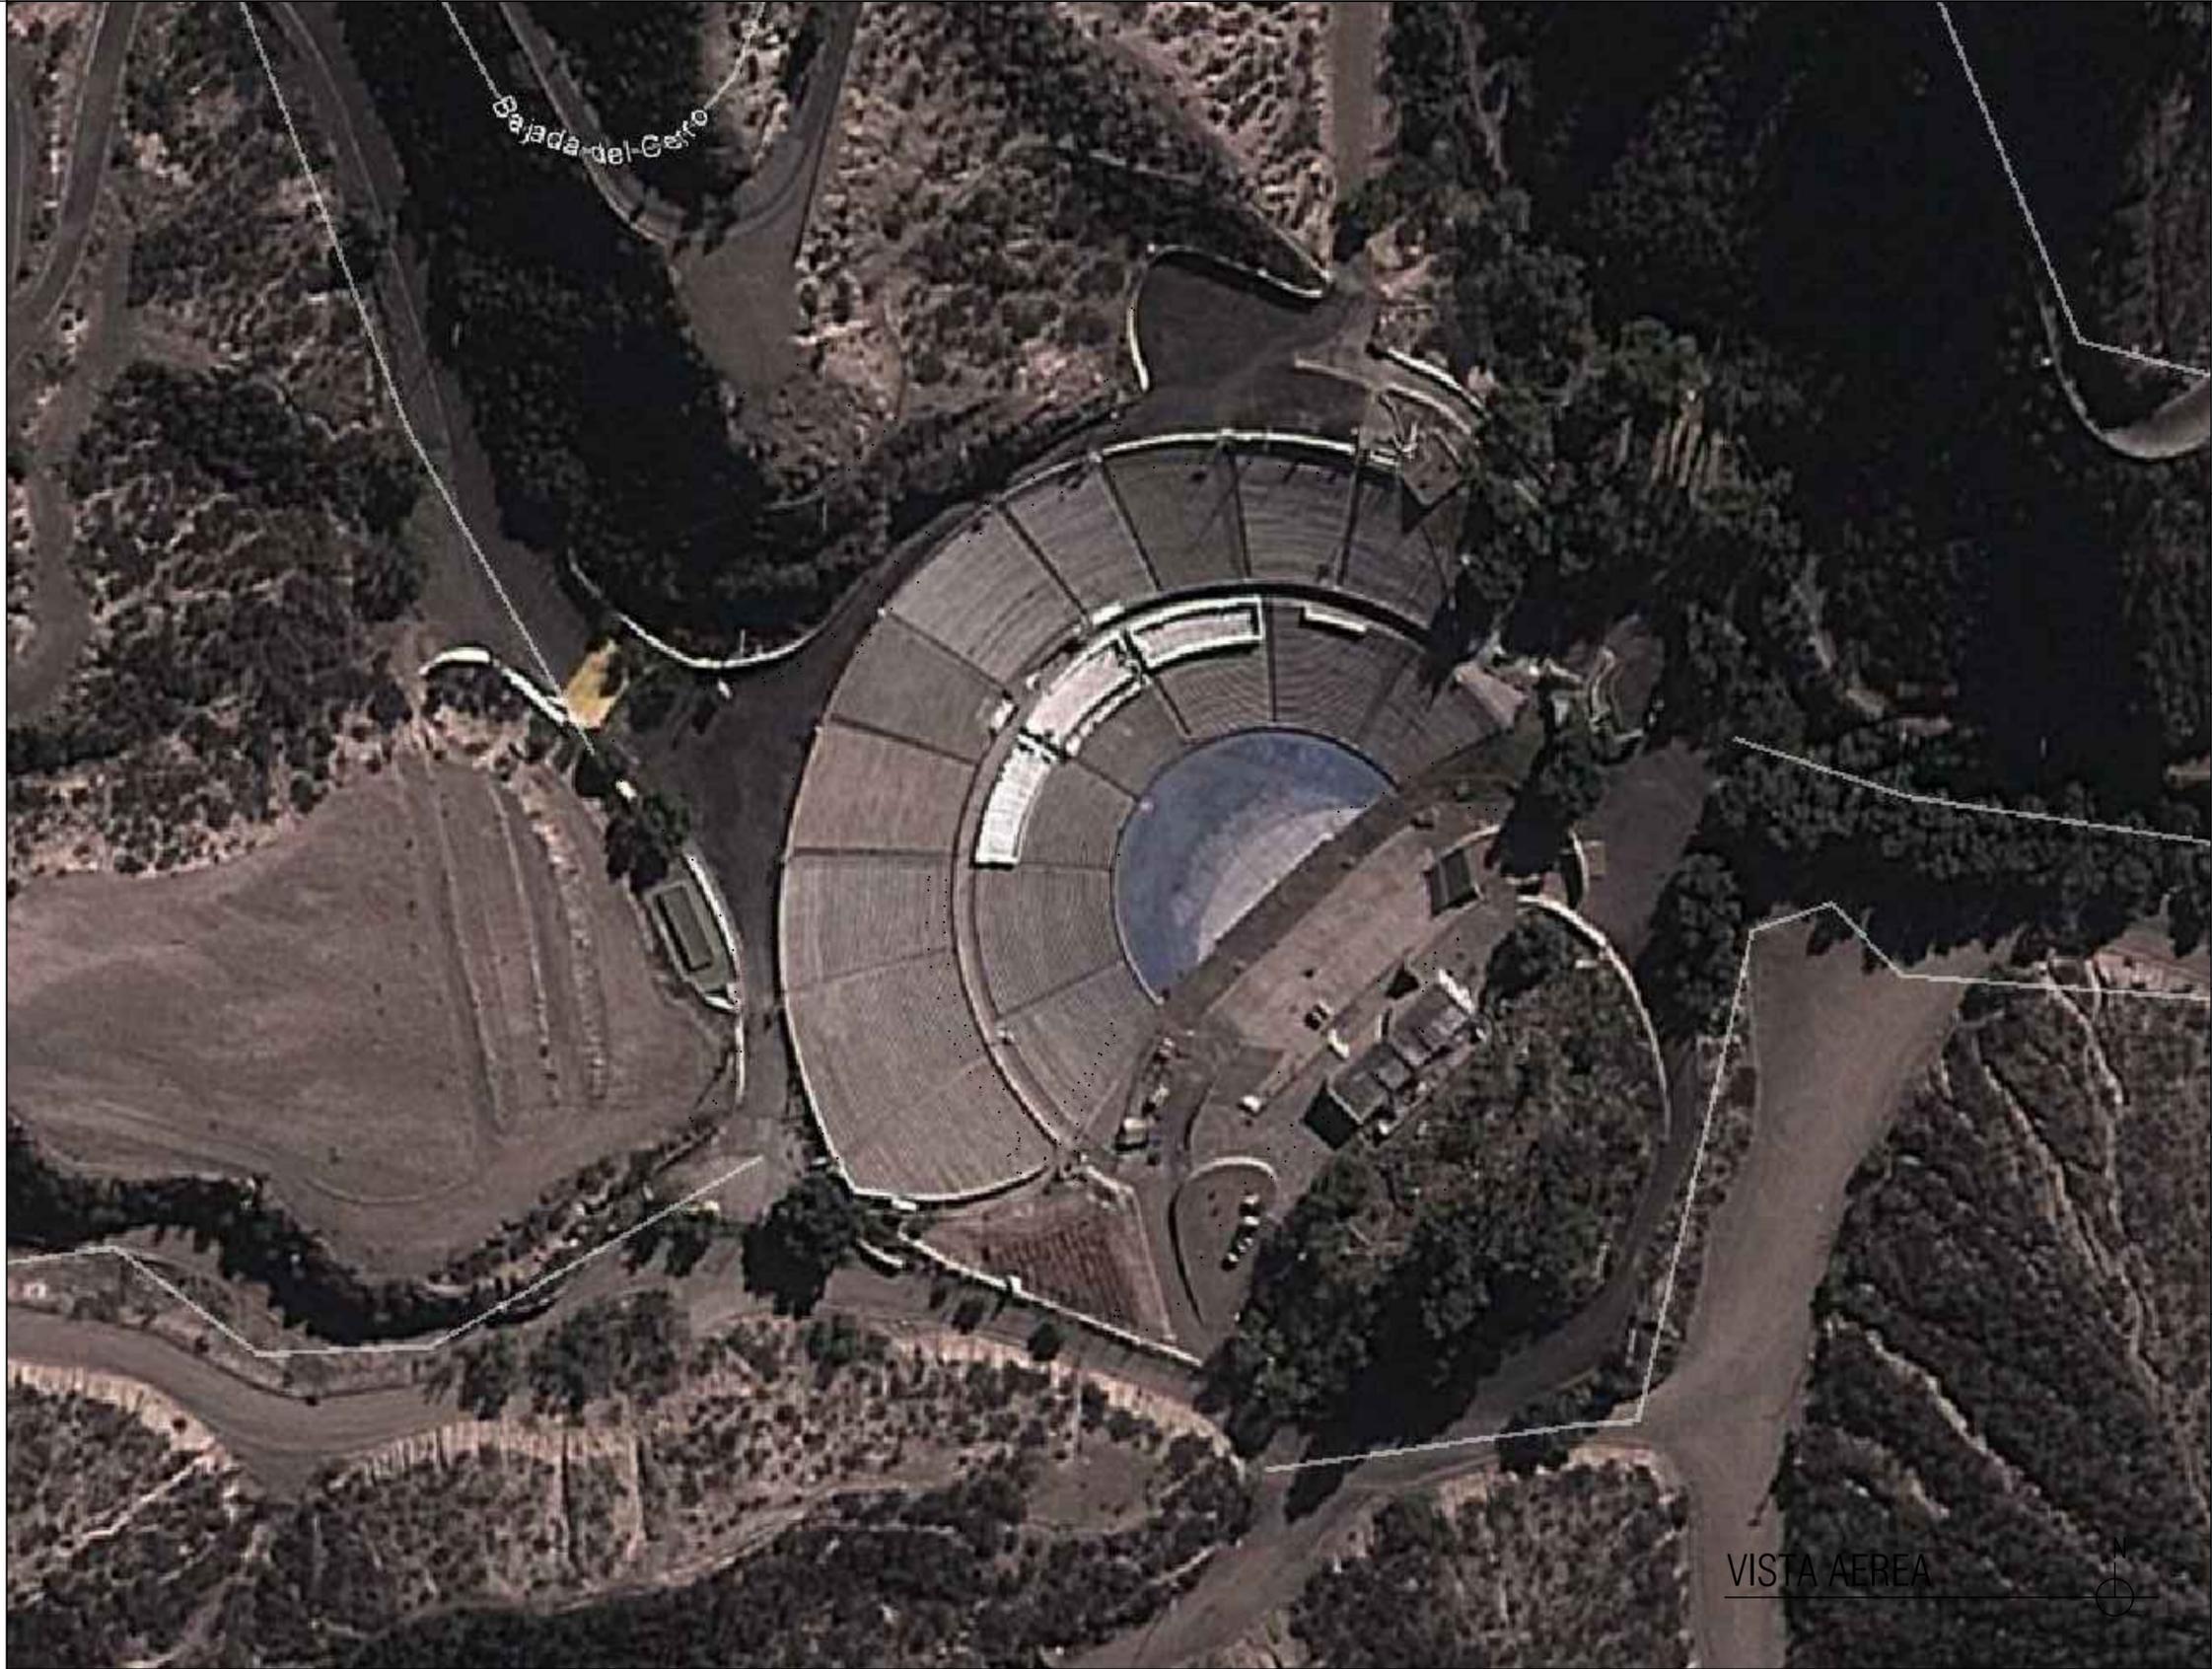

BASES
FIESTA NACIONAL DE LA VENDIMIA 2023
UBICACIÓN:
Teatro Griego Frank Romero Day, Ciudad
PROPIETARIO:
GOBIERNO DE MENDOZA

PLANO: ANEXO 3
VISTA AEREA

PLANO N°
4

ESCALA: SIN ESCALA

FECHA:
Julio 2022

DIBUJO

VISTA AEREA



RES N° 452/11/8/2023