


PLANIMETRIA GENERAL

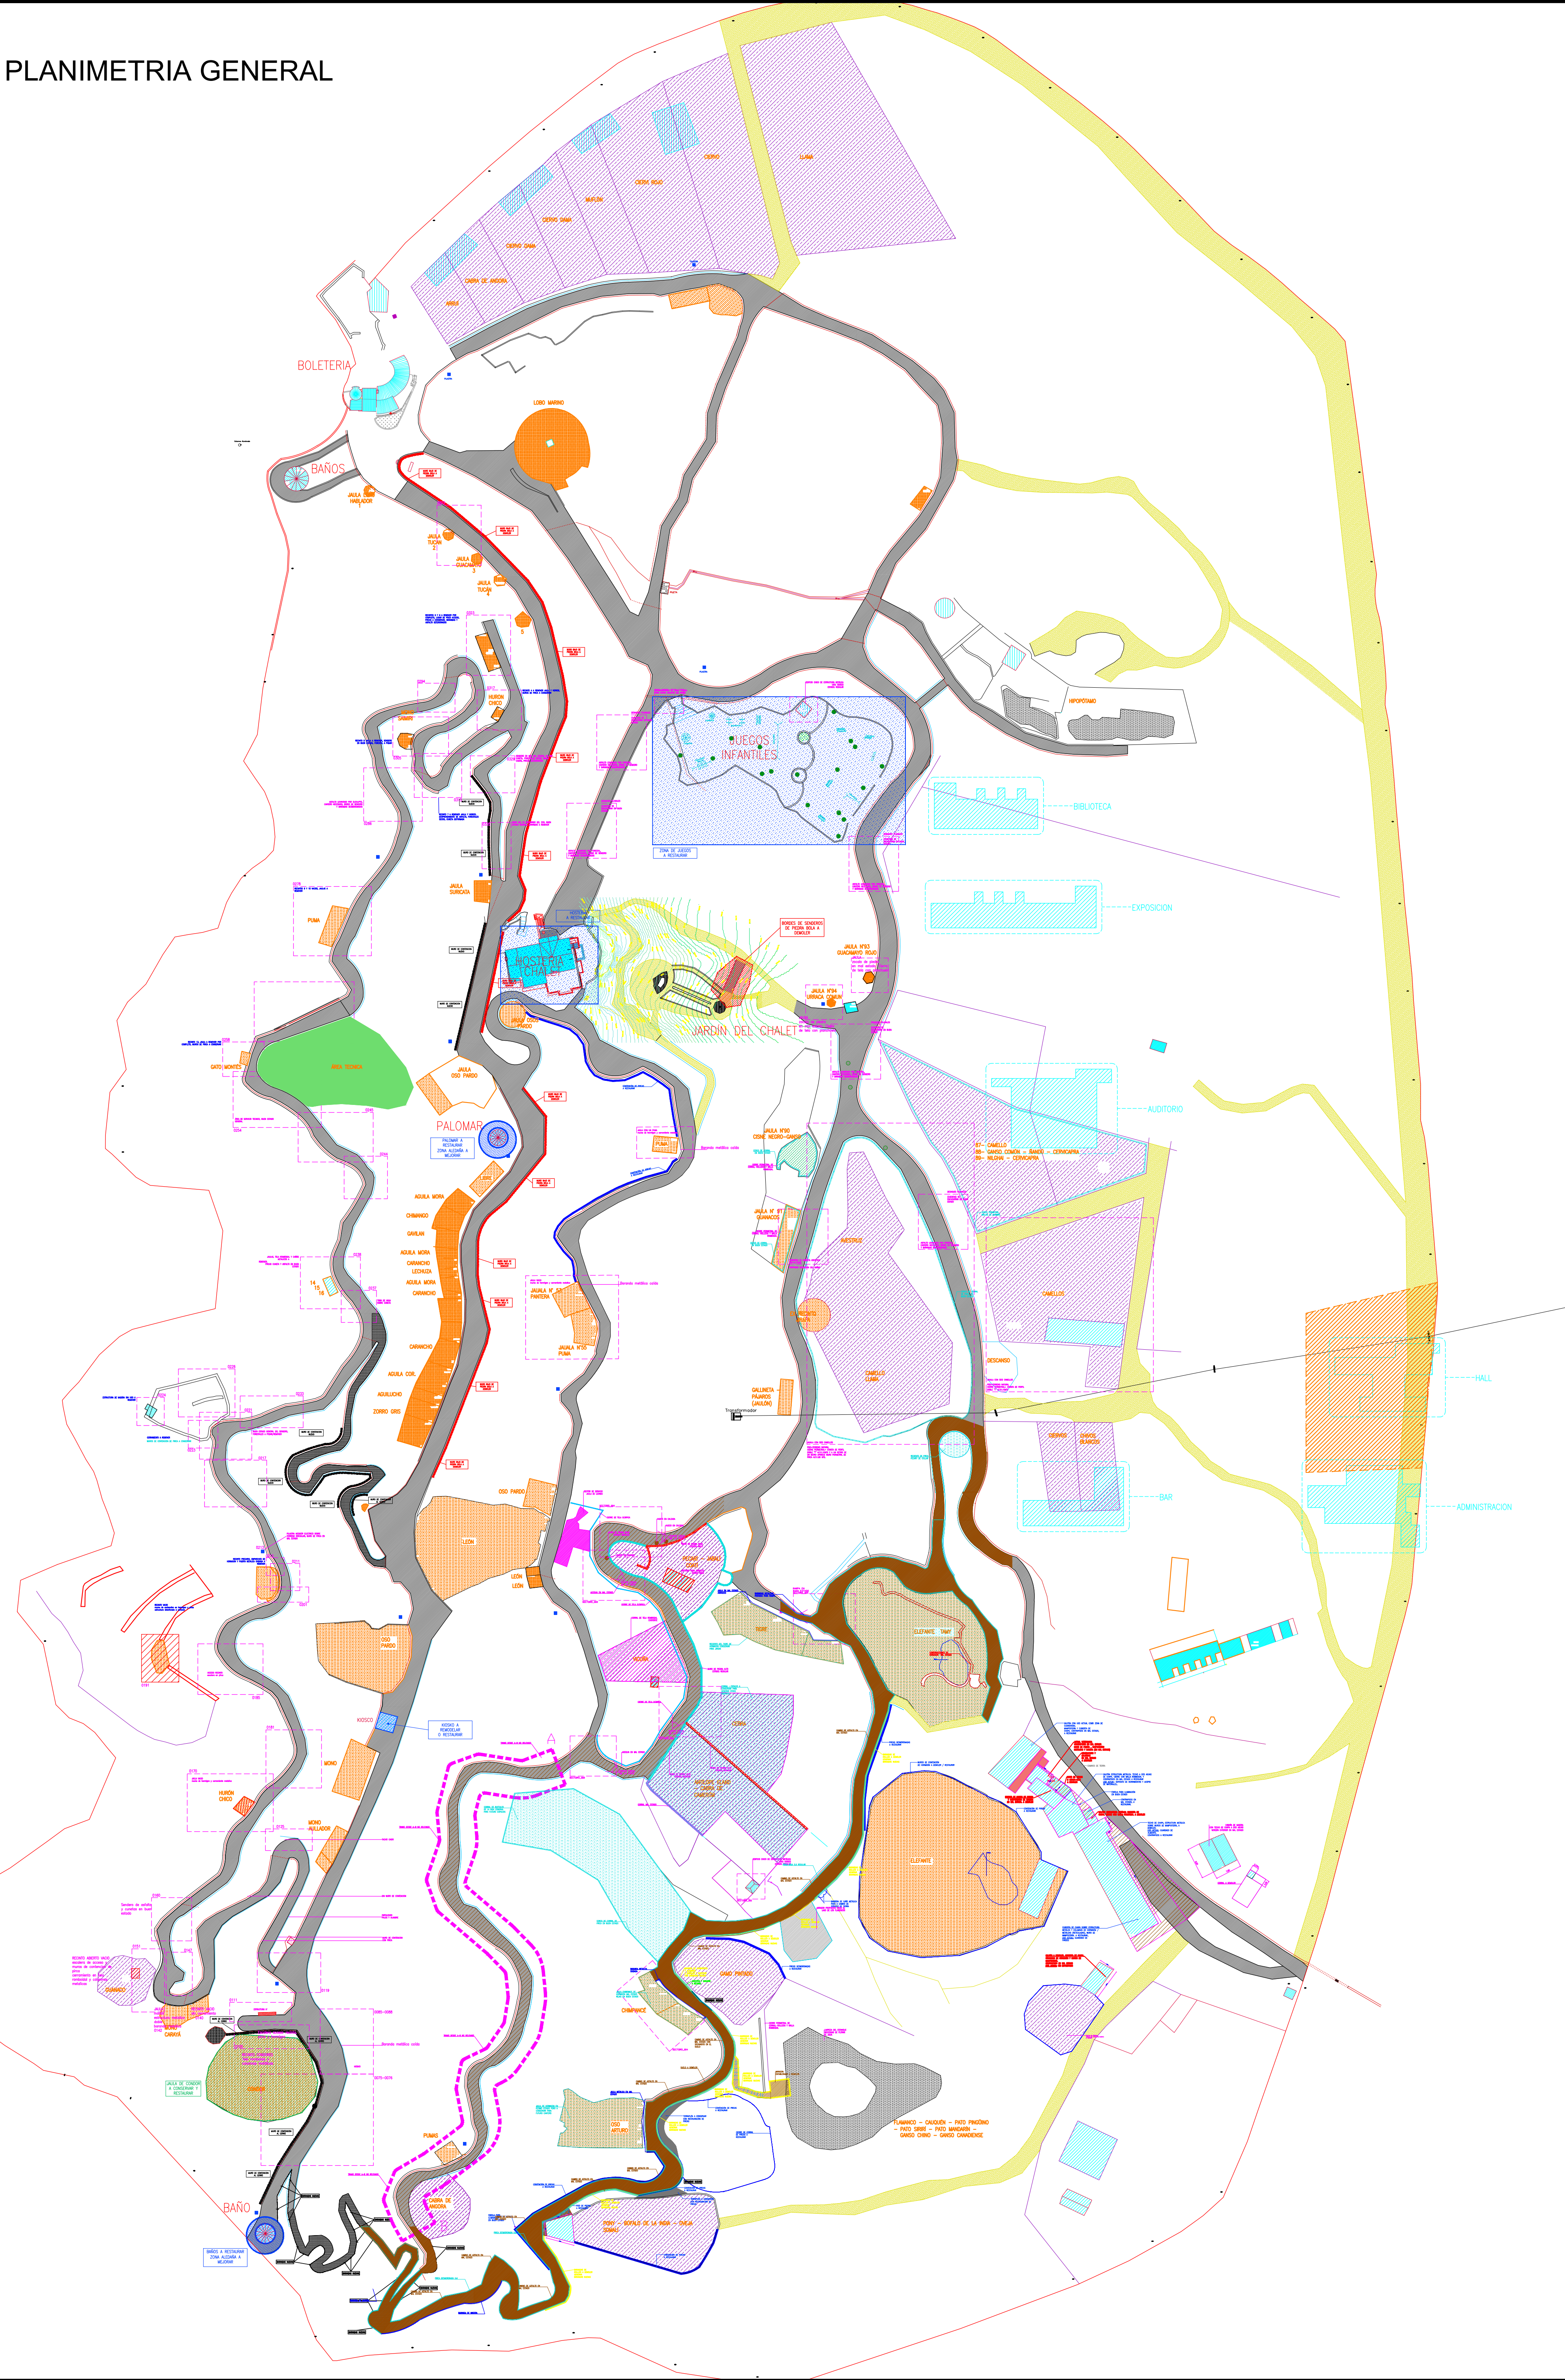

LAYERS DE RELEVAMIENTO

	CONSTRUCCION
	AGUA
	JAULAS
	CORRALES
	CAMINO DE TIERRA
	CAMINOS DE PAVIMENTO
	EMPALIZADAS
	CUNETAS
	DRENAJES
	PILASTRAS
	JUEGOS
	BARANDAS NUEVAS
	PISO ANTIDESLIZANTE
	JAULA A REMODELAR
	ZONA O EDIFICIO A RESTAURAR O REMODELAR
	EQUIPAMIENTO A DEMOLER O RETIRAR
	CEMENTERIO
	CONSTRUCCION NUEVA
	PREDIO
	LUMINARIA

LAYERS DE DEMOLICION


	DEMOLICION DE CAMINOS
	DEMOLICION DE CORRALES
	DEMOLICION DE EDIFICIOS
	DEMOLICION DE JAULAS

LAYERS DE MUROS

	MUROS A CONSERVAR
	MUROS NUEVOS
	MUROS A DEMOLER

Referencias:

Notas:

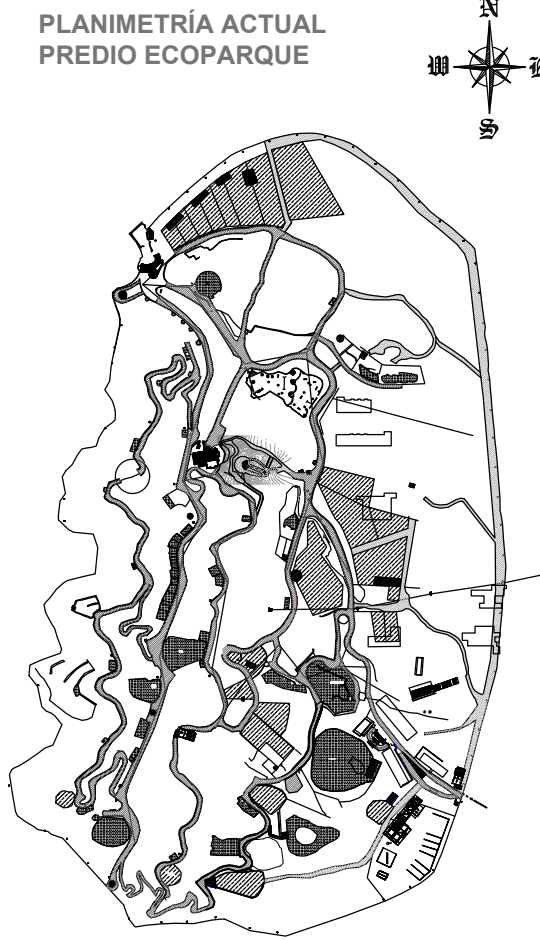

Nro.	Descripción	Resp.	Fecha
01.	PLANO SANIT	Valdez Matus	27.01.2022

DISEÑO	REVISO	APROBADO

Superficie Terreno:	332.000,00m ²
Superficie Cub. P.B.:	00.000,00m ²
Superficie Cub. P.A.:	00.000,00m ²
Superficie Aleros:	00.000,00m ²
Superficie TOTAL:	332.000,00m ²



Obras:
PROYECTO INTEGRAL CERRO DE LA GLORIA SECTOR: ECOPARQUE

Propietario:
GOBIERNO DE MENDOZA
Ministerio de Infraestructura

Ubicación:
AV. LIBERTADOR N°4400 - CAPITAL - MENDOZA

Proyecto Arquitectural:
Arq. Leticia Alfaro y Arq. Guillermo Lessch

Proyecto Ejecutivo:
Arq. José Vilegno, Arq. Belén Zalazar, Arq. Agustina Quirós, Arq. Julián Pessier, Arq. Franco Montalbán, Arq. Diego Cofre, Gabriel Lambert, Arq. Bernardo Quintanilla, Arq. Paula López.

Proyecto Especialidad:
Ing. Sergio Pedernera, Arq. Gustavo Carrizo, Tec. Matías Valdez, Arq. Jorge González, Ing. Javier Chacón, Ing. Martín Belsch, Tec. Ignacio Guzmán, Tec. Fernando Antonia, Tec. Marcelo Maturana, Ing. Juan Francisco Lencina, Ing. Nicolás Arriaga.

Directora de Arquitectura e Ingeniería:
Arq. Verónica Fader

Coordinador de Proyecto:
Arq. Facundo Antonelli

Subsecretario de Obras Públicas:
Arq. Jorge Simón

Ministro de Planificación e Infraestructura Pública:
Arq. Mario Igúz

ESPECIALIDAD: PATRIMONIO

PLANO: PLANIMETRIA GENERAL

SECTOR: MUROS ECOPARQUE

DETALLE: EVALUACIÓN DE ESTADO

Soporte Digital:
DAI-OR-PICG-PAT-REL-GE-001-C
Código: OR-PAT-01
Escala: 1/1000
Revisión: 001
Fecha: 2022 ENE 31

