


PLANIMETRIA GENERAL

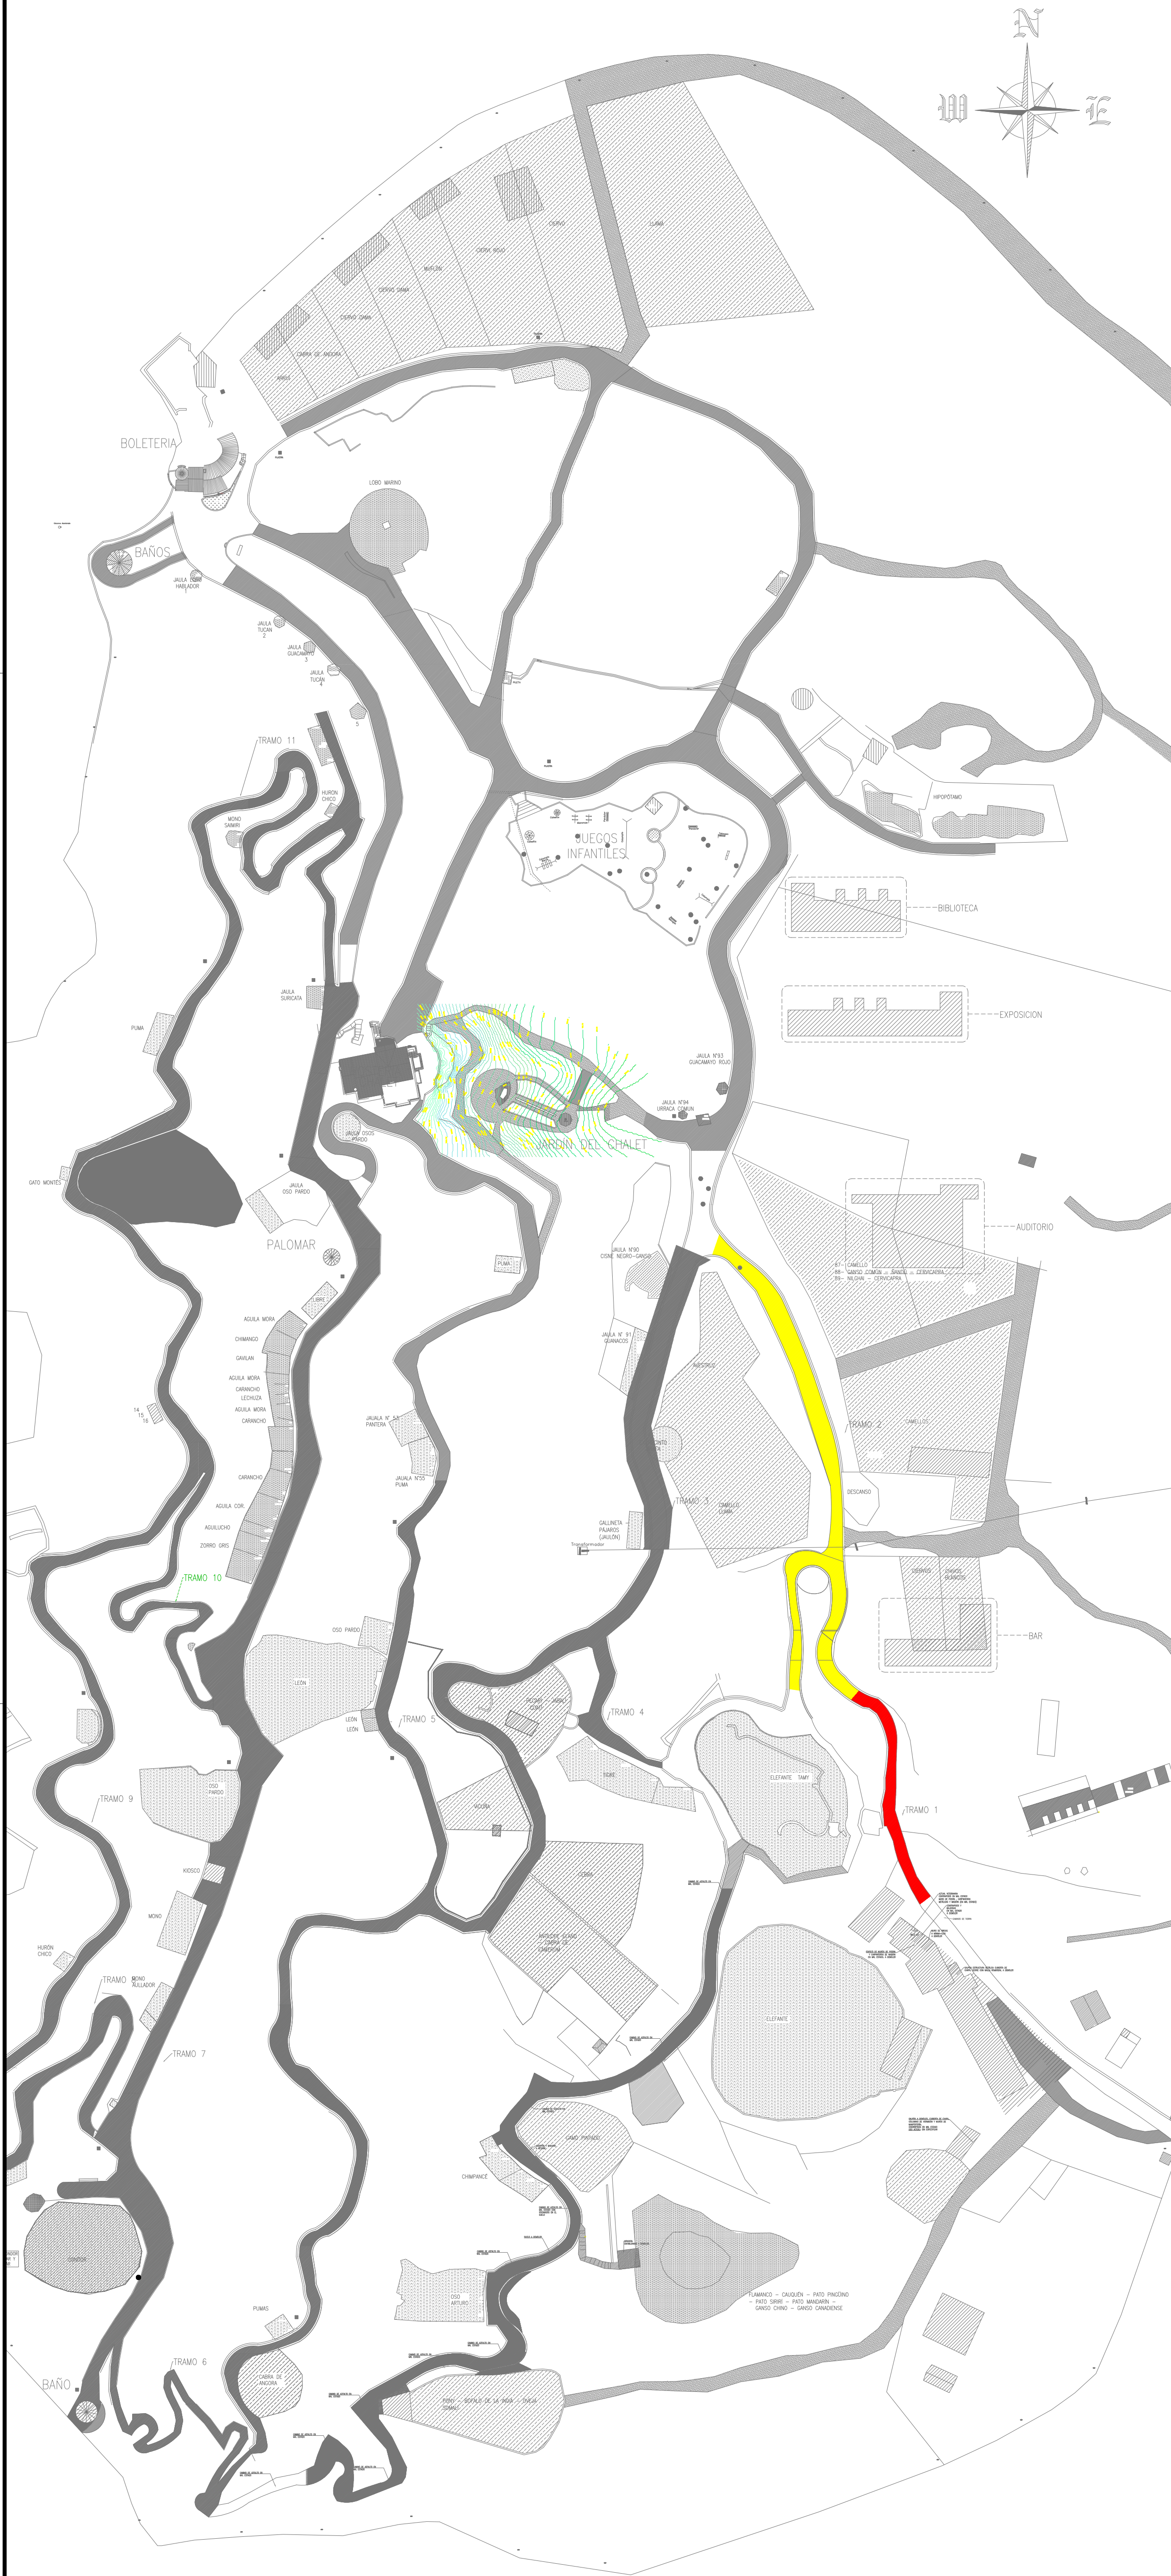

RELEVAMIENTO FOTOGRAFICO-MUROS-TRAMO 1

TIPO 1



OBSERVACIONES

Se identifico en este sector la falta de sistema de riego, especies vegetales que deben ser liberadas en sus raices (canteros)  
Falta de defensas aluvional y limpieza

RELEVAMIENTO FOTOGRAFICO-MUROS-TRAMO 2

TIPO 1



OBSERVACIONES

Se identifico en este muro el apilamiento de elementos petreos con algamasa cementicia

TIPO 2



Se identifico en este muro bajo el uso de madera (troncos) para contencion, se recomienda el uso del mismo sistema de muro en todo su sector, para garantizar su funcionamiento de contencion de terreno

TIPO 3



Se identifico en este muro el apilamiento de elementos petreos rectangulares, del mismo sistema usado en edificios patrimoniales, se observan en buen estado


TIPO 4



Se identifico este muro la composicion de piedra bola con mortero cementico, su uso es divisorio de recinto animal.

Referencias:

Notas:

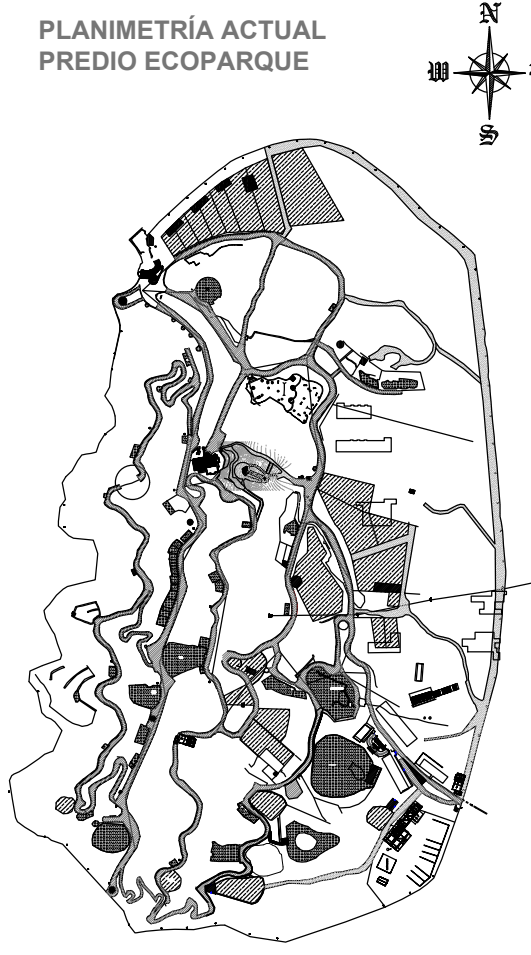

| Revisiones: |             | Nro. Descripción |  | Resp.  | Fecha      |
|-------------|-------------|------------------|--|--------|------------|
| 01.         | PLANO SANIT |                  |  | Valdez | 27.01.2022 |

| DISEÑO | REVISO | APROBO |
|--------|--------|--------|
|        |        |        |

|                       |                          |
|-----------------------|--------------------------|
| Superficie Terreno:   | 332.000,00m <sup>2</sup> |
| Superficie Cub. P.B.: | 00.000,00m <sup>2</sup>  |
| Superficie Cub. P.A.: | 00.000,00m <sup>2</sup>  |
| Superficie Aleros:    | 00.000,00m <sup>2</sup>  |
| Superficie TOTAL:     | 332.000,00m <sup>2</sup> |



Título: PROYECTO INTEGRAL CERRO DE LA GLORIA SECTOR: ECOPARQUE

Propietario: GOBIERNO DE MENDOZA  
Ministerio de Infraestructura

Ubicación: AV. LIBERTADOR N°4400 - CAPITAL - MENDOZA

Proyecto Arquitectural: Arq. Lucía Alfaro y Arq. Guillermo Lescio

Proyecto Ejecutivo: Arq. José Vilegno, Arq. Belén Zalazar, Arq. Agustina Quiroz, Ing. Julián Restani, Arq. Franco Montiel, Arq. Diego Cofre, Gabriel Lambert, Arq. Bernardo Quintanilla, Arq. Paula López.

Proyecto Especialidad: Ing. Sergio Pedernera, Arq. Gustavo Carrizo, Tec. Matías Valdez, Arq. Jorge González, Ing. Javier Chacón, Ing. Martín Belsanti, Tec. Ignacio Guirguis, Tec. Fernando Antonella, Tec. Marcelo Malurana, Ing. Juan Francisco Lescio, Ing. Nicolás Arriaga.

Directora de Arquitectura e Ingeniería: Arq. Verónica Fader

Coordinador de Proyecto: Arq. Fernando Antonella

Subsecretario de Obras Públicas: Arq. Jorge Simón

Ministro de Planificación e Infraestructura: Arq. Mario Iggo

ESPECIALIDAD: PATRIMONIO  
PLANO: RELEVAMIENTO  
SECTOR: MUROS ECOPARQUE  
DETALLE: EVALUACIÓN DE ESTADO

Soporte Digital: DAI-OR-PICG-PAT-REL-GE-001-C

Código: OR-PAT-03

Escala: S/E

Revisión: 001

Fecha: 2022 ENE 31

