


PLANIMETRIA GENERAL

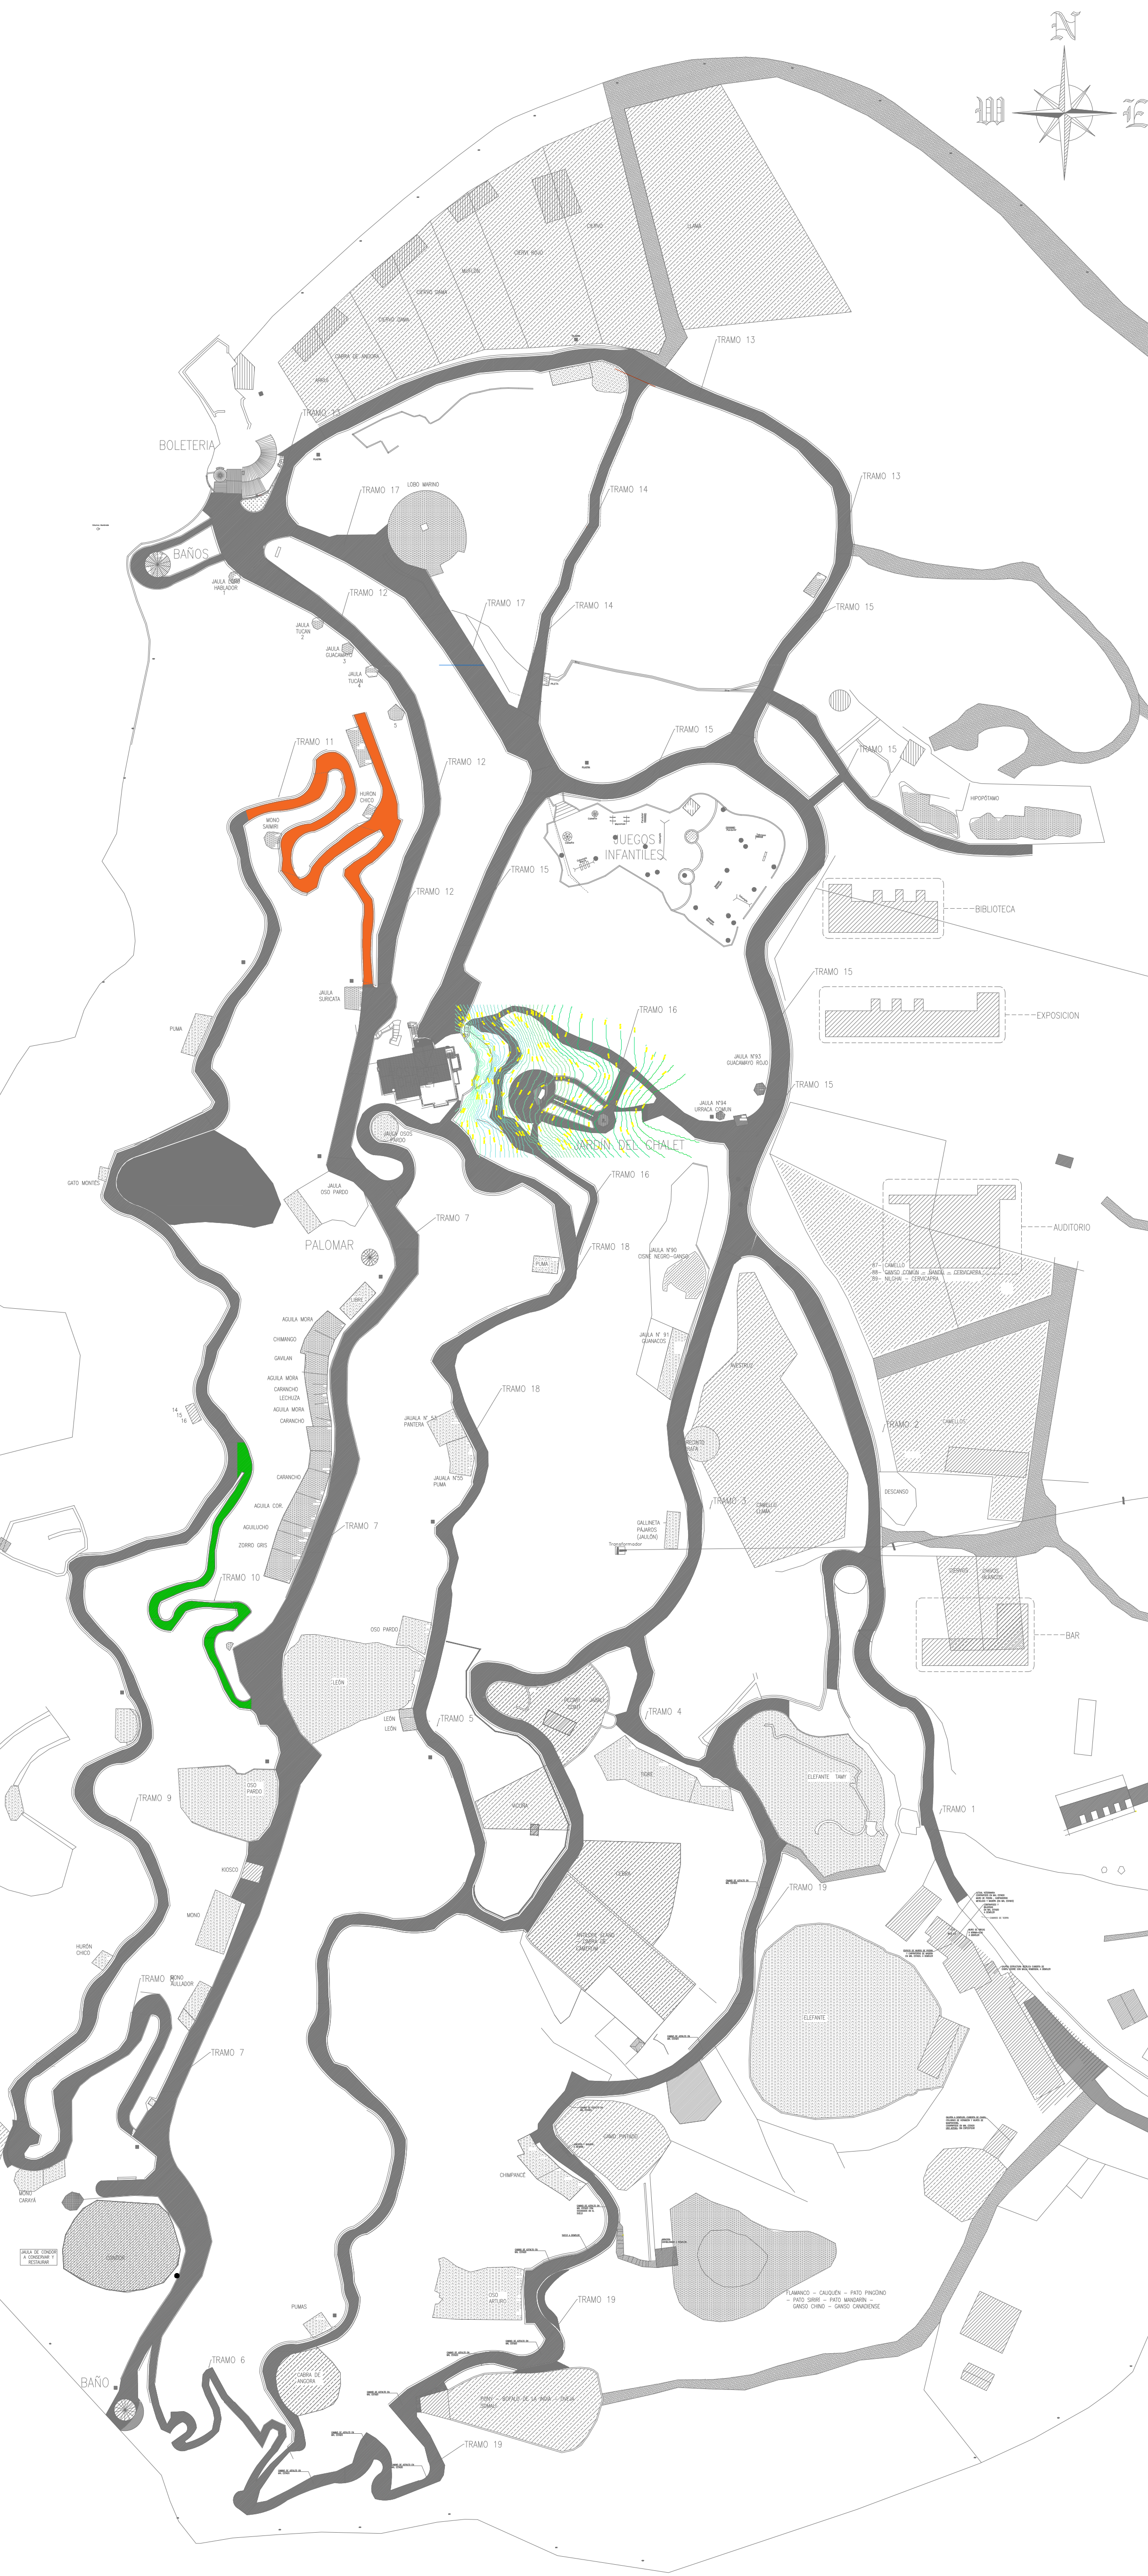

RELEVAMIENTO FOTOGRAFICO-MUROS-TRAMO 10

OBSERVACIONES

TIPO 1




Se identifico en este muro el uso de elementos petreos cortados naturales simplemente apoyados, contencion de terreno.

TIPO 2



Se identifico en este muro el uso de elementos petreos redondos con mortero cementicio.

TIPO 3

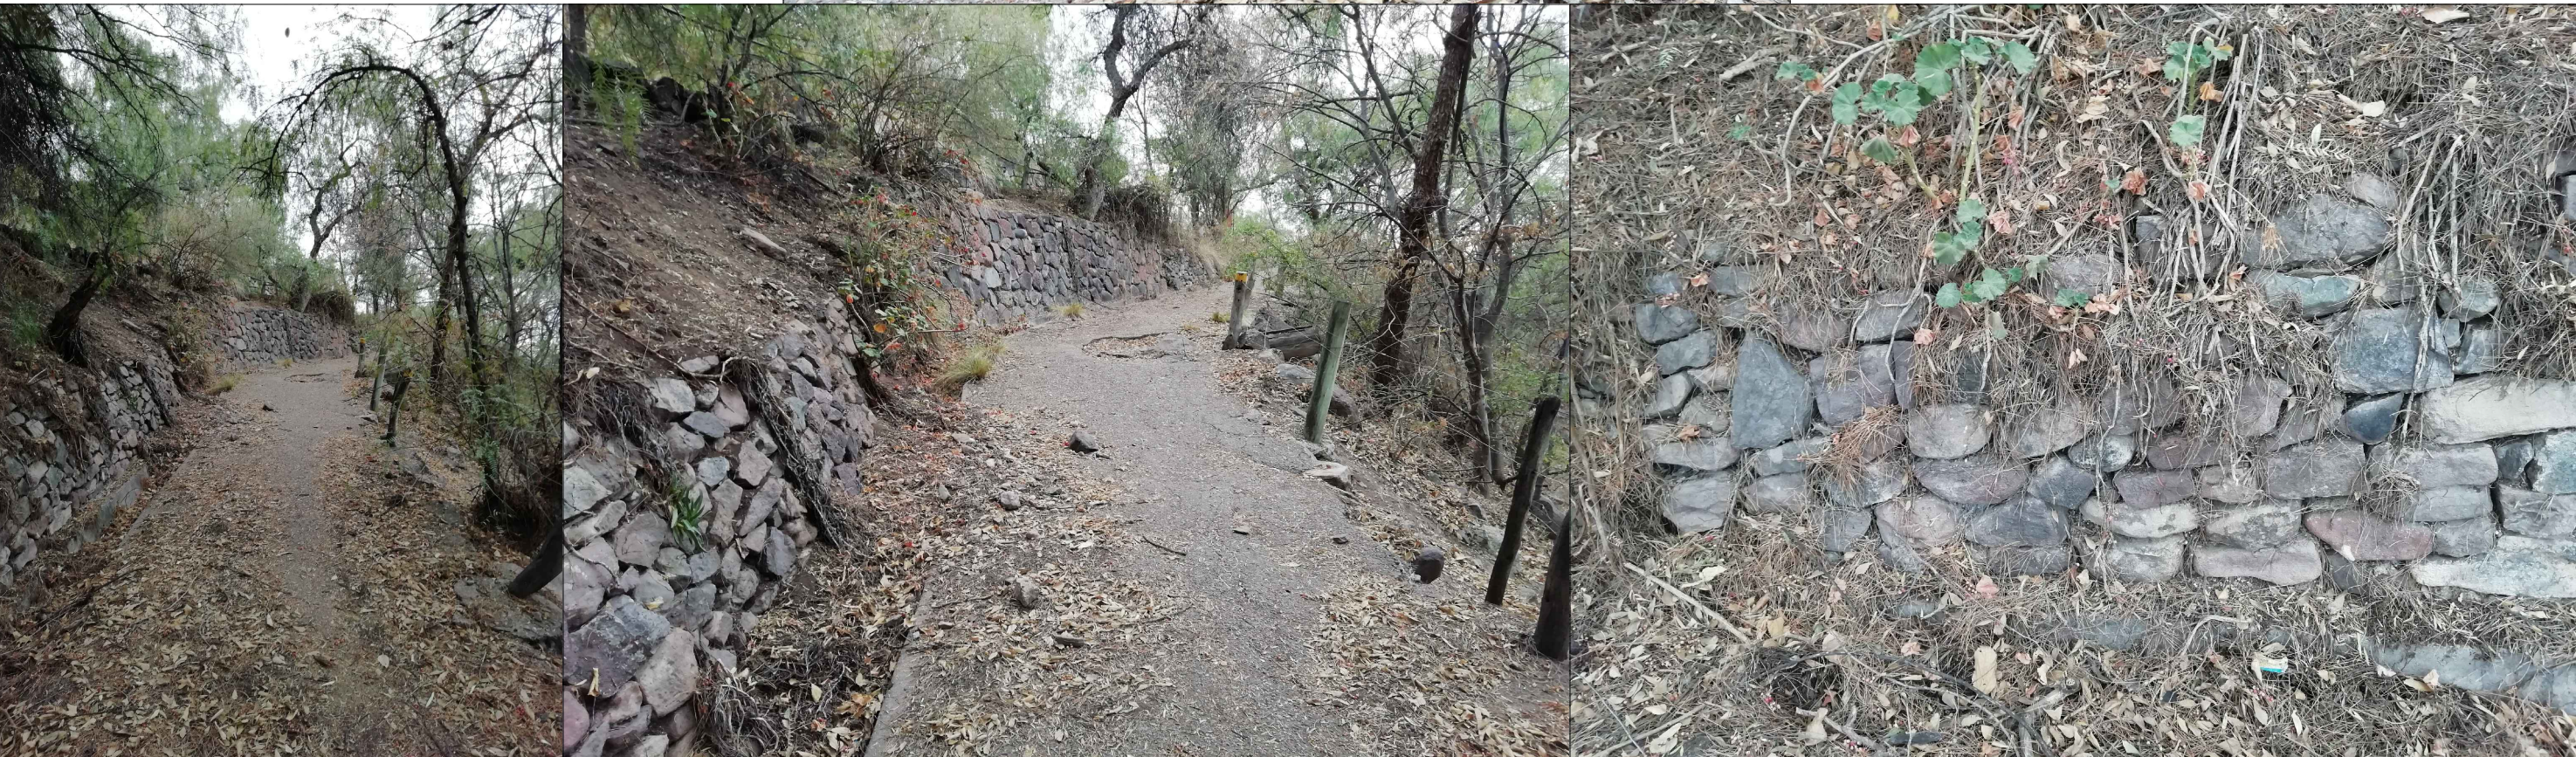

Se identifico en este muro el uso de elementos petreos cortados naturales simplemente apoyados, contencion de terreno.

RELEVAMIENTO FOTOGRAFICO-MUROS-TRAMO 11

OBSERVACIONES


TIPO 1



-Se identifico en este muro el uso de elementos petreos cortados naturales simplemente apoyados, contencion de terreno.
-Se identifico muros con elementos petreos y algamasa.

Referencias:

Notas:

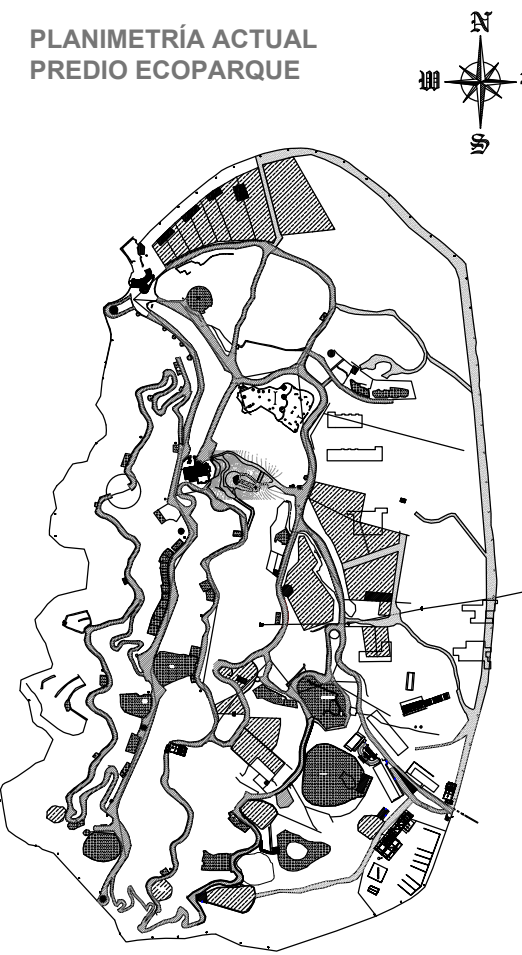

Revisiones:			
Nro.	Descripción	Resp.	Fecha
01.	PLANO SANIT	Valdez Matus	27.01.2022
DISEÑO	REVISO	APROBO	
Superficie Terreno:	332.000,00m ²		
Superficie Cub. P.B.:	00.000,00m ²		
Superficie Cub. P.A.:	00.000,00m ²		
Superficie Aleros:	00.000,00m ²		
Superficie TOTAL:	332.000,00m ²		



Obra:
PROYECTO INTEGRAL
CERRO DE LA GLORIA
SECTOR: ECOPARQUE

Propietario:
GOBIERNO DE MENDOZA
Ministerio de Infraestructura

Ubicación:
AV. LIBERTADOR N°4400 - CAPITAL -
MENDOZA

Proyecto Arquitectural:
Arq. Leticia Alfaro y Arq. Guillermo Lescio

Proyecto Ejecutivo:
Arq. Jose Viecigo, Arq. Beten Zalazar, Arq. Agustina
Quere, Arq. Juliana Restani, Arq. Franco Montiel, Arq.
Diego Cofre, Gabriel Lambert, Arq. Bernardo
Quattrone, Arq. Paula Lopez.

Proyecto Especialidad:
Ing. Sergio Pedernera, Arq. Gustavo Carrizo,
Tec. Matias Valdez, Arq. Jorge Gonella, Ing. Javier
Chavez, Ing. Martin Belsch, Tec. Ignacio Guingoz,
Tec. Fernando Antonia, Tec. Marcelo Maturana
Ing. Juan Franco Lescio, Ing. Nicolas Arriaga.

Directora de Arquitectura e Ingeniería:
Arq. Verónica Fader

Coordinador de Proyecto:
Arq. Fernando Antonia

Subsecretario de Obras Públicas:
Arq. Jorge Simon

Ministro de Planificación e Infraestructura
Pública:
Arq. Mario Igo

ESPECIALIDAD: PATRIMONIO
PLANO: RELEVAMIENTO
SECTOR: MUROS ECOPARQUE
DETALLE: EVALUACIÓN DE ESTADO

Soporte Digital:
DAI-OR-PICG-PAT-REL-GE-001-C
Código: OR-PAT-08
Escala: 3/8
Revisión: 001

Fecha:
2022 ENE 31

