


PLANIMETRIA GENERAL

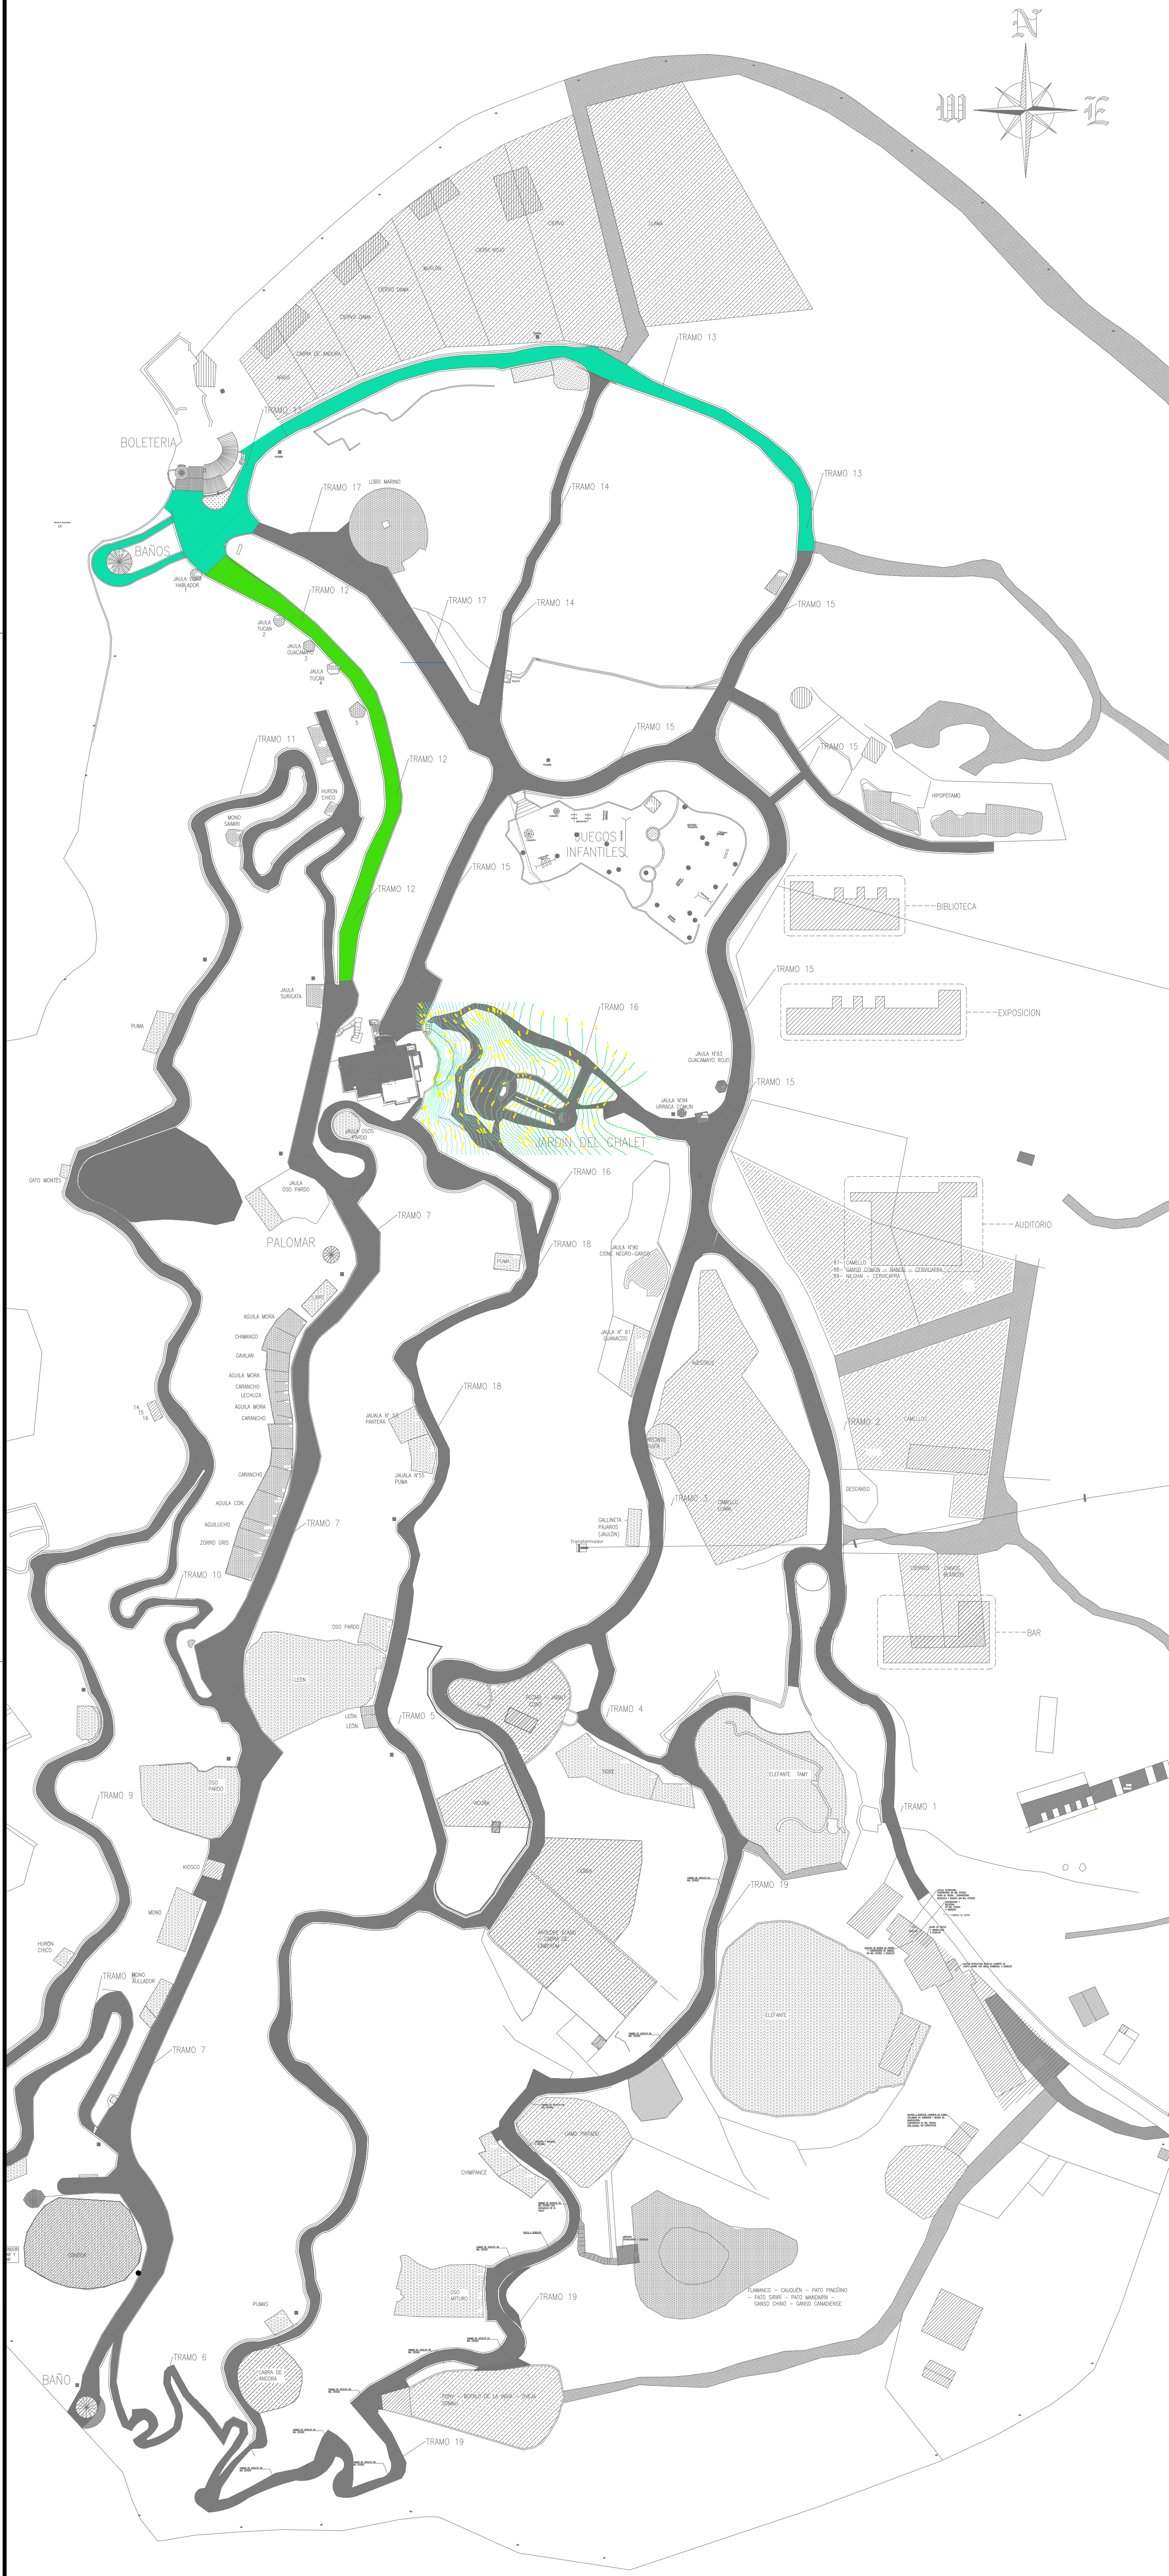

RELEVAMIENTO FOTOGRAFICO-TRAMO 12


TIPO 1		OBSERVACIONES
		-Se identifico en este muro el uso de elementos petreos naturales cortados, simplemente apoyados, presentan desmoronamientos.
TIPO 2		OBSERVACIONES
		-Se identifico en este muro el uso de elementos petreos redondos con algamasa cementicia

RELEVAMIENTO FOTOGRAFICO-TRAMO 13

TIPO 1		OBSERVACIONES
		-Se identifico en este muro el uso de elementos petreos naturales redondos en su combinacion, con algamasa cementicia.
TIPO 2		OBSERVACIONES
		-Se identifico muro de elementos petreos redondos, con algamasa cementicia.
TIPO 3		OBSERVACIONES
		-Se identifico muro de recinto con elementos petreos unidos con algamasa cementicia.
TIPO 4		OBSERVACIONES
		-Se identifico muro recinto con elementos petreos, con algamasa cementicia.

Referencias:

Notas:

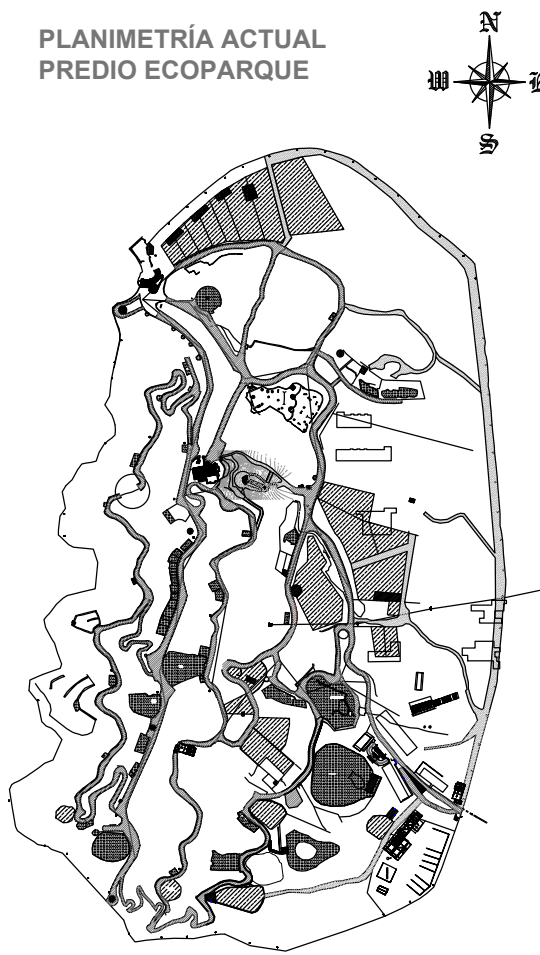

Revisiones:			
Nro.	Descripción	Resp.	Fecha
01.	PLANO SANIT	Valdez Matus	27.01.2022

DISEÑO	REVISO	APROBO
--------	--------	--------

Superficie Terreno:	332.000,00m ²
Superficie Cub. P.B.:	00.000,00m ²
Superficie Cub. P.A.:	00.000,00m ²
Superficie Aleros:	00.000,00m ²
Superficie TOTAL:	332.000,00m ²



Obras:
PROYECTO INTEGRAL
CERRO DE LA GLORIA
SECTOR: ECOPARQUE

Propietario:
GOBIERNO DE MENDOZA
Ministerio de Infraestructura

Ubicación:
AV. LIBERTADOR N°4400 - CAPITAL -
MENDOZA

Proyecto Arquitectural:
Arq. Leticia Alfaro y Arq. Guillermo Lescio

Proyecto Ejecutivo:
Arq. Jose Vilegno, Arq. Belen Zalazar, Arq. Agustina
Quarel, Arq. Juliana Restani, Arq. Franco Montiel, Arq.
Diego Cofre, Gabriel Lambert, Arq. Bernardo
Quarupani, Arq. Paula Lopez.

Proyecto Especialidad:
Ing. Sergio Pedernera, Arq. Gustavo Carrizo,
Tec. Matias Valdez, Arq. Jorge Gonella, Ing. Javier
Chapin, Ing. Martin Belschi, Tec. Ignacio Guingoz,
Tec. Fernando Antonia, Tec. Marcelo Maturana
Ing. Juan Franco Lescio, Ing. Nicolas Arriado.

Directora de Arquitectura e Ingeniería:
Arq. Veronica Fader

Coordinador de Proyecto:
Arq. Fernando Antonia

Subsecretario de Obras Públicas:
Arq. Jorge Simon

Ministro de Planificación e Infraestructura
Pública:
Arq. Mario Iggo

ESPECIALIDAD: PATRIMONIO
PLANO: RELEVAMIENTO
SECTOR: MUROS ECOPARQUE
DETALLE: EVALUACIÓN DE ESTADO

Soporte Digital:
DAI-OR-PICG-PAT-REL-GE-001-C
Código: OR-PAT-09
Escala: S/E
Revisión: 001

Fecha:
2022 ENE 31

