


PLANIMETRIA GENERAL

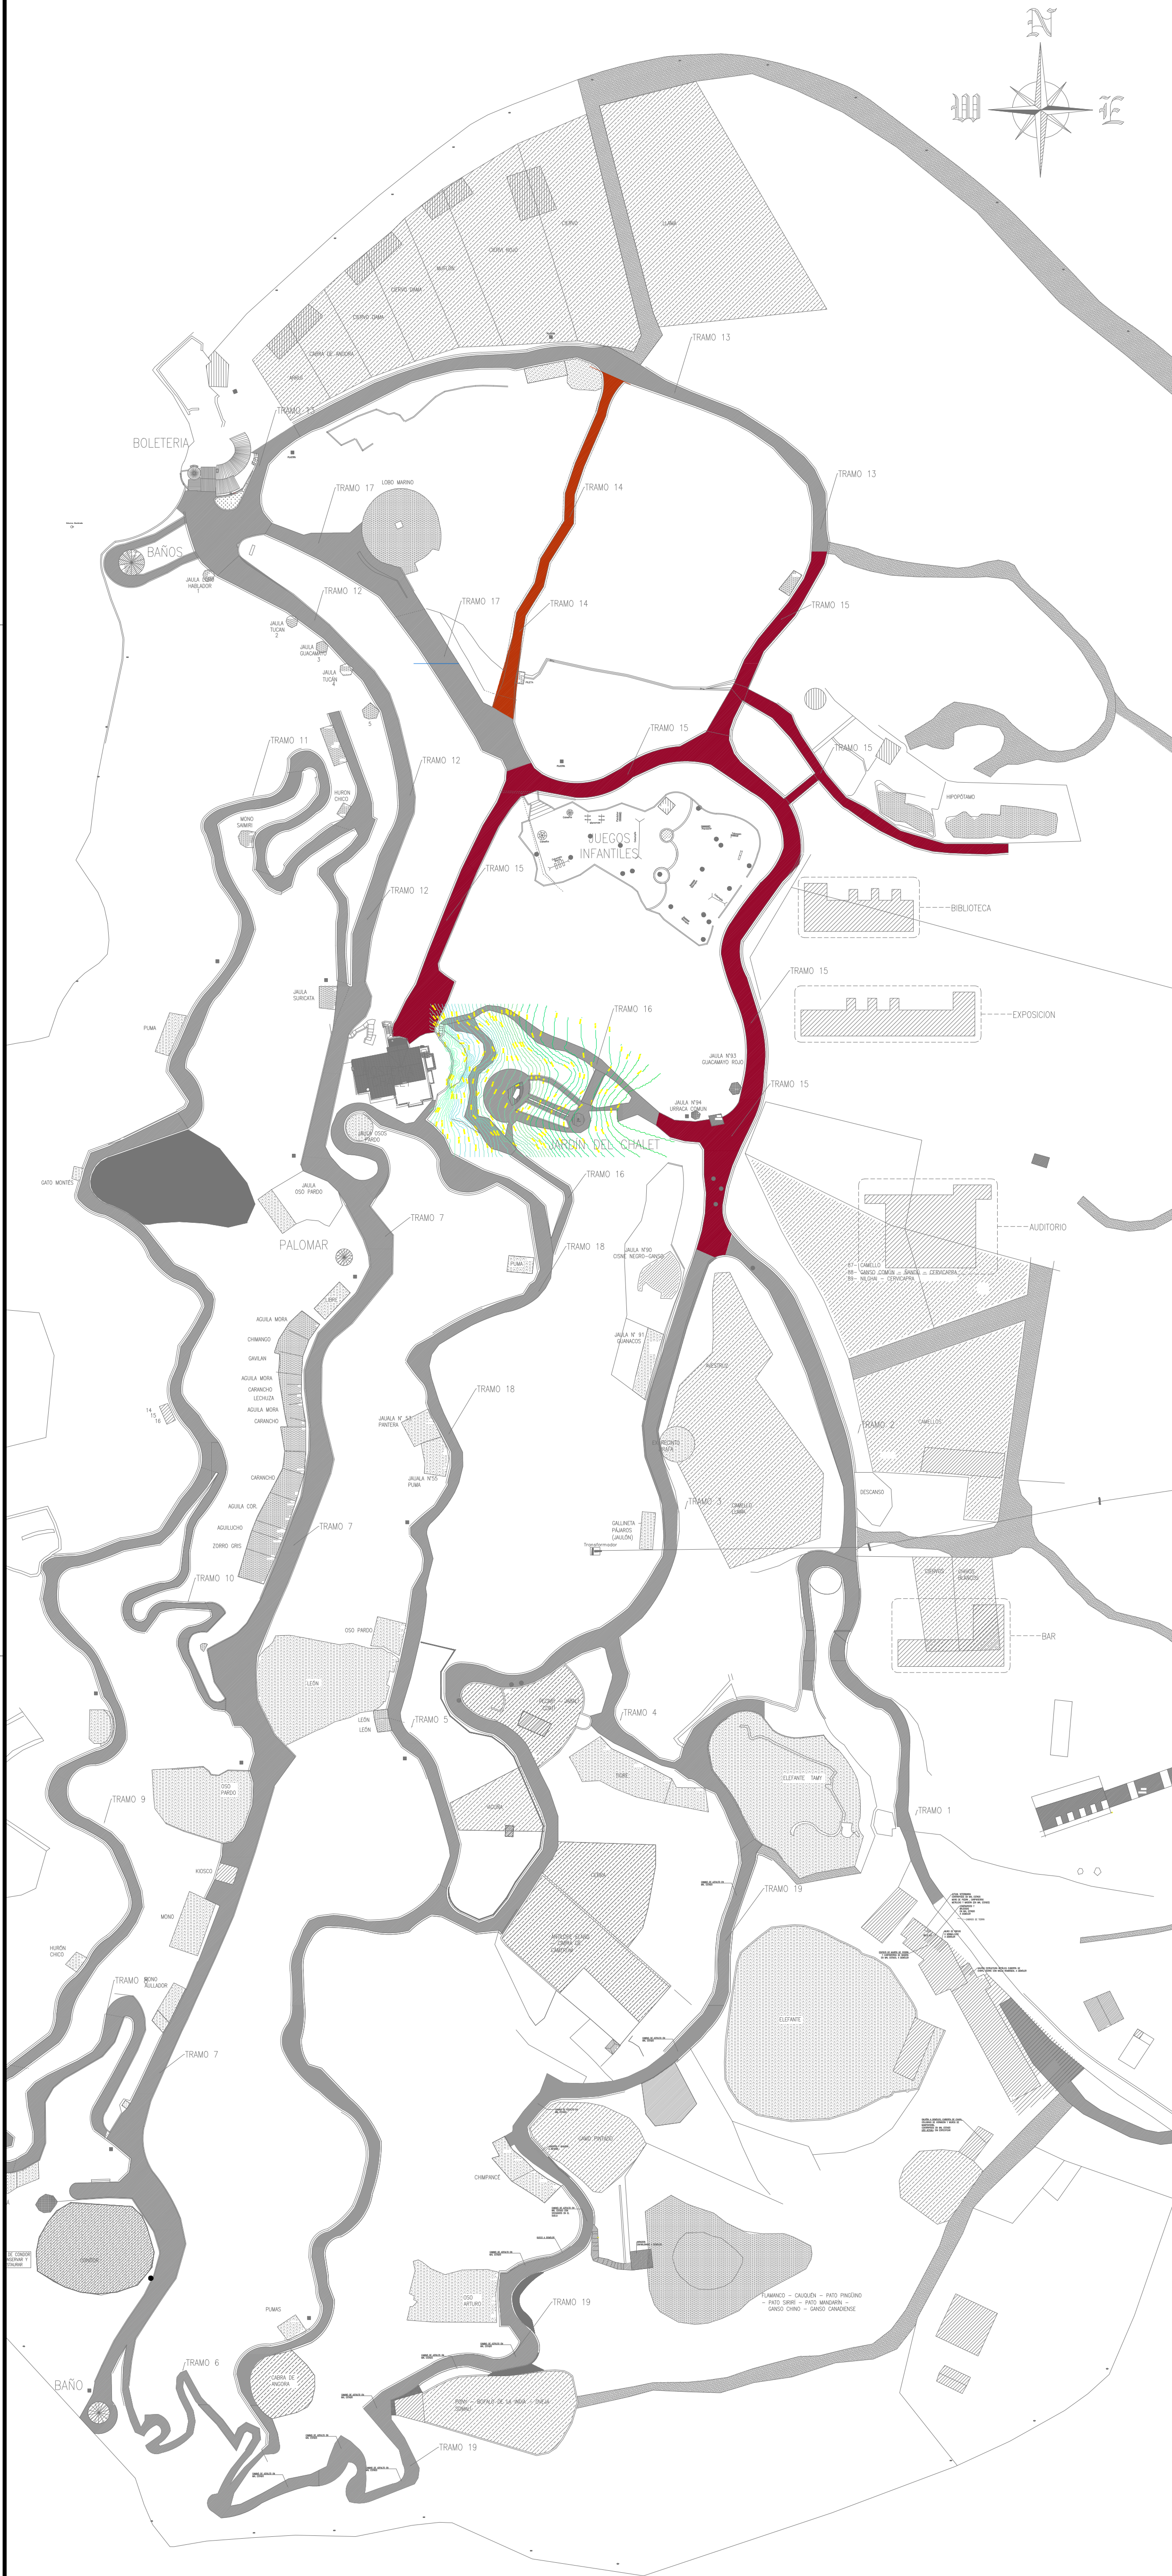

RELEVAMIENTO FOTOGRAFICO-TRAMO 14


TIPO 1		OBSERVACIONES
		-Se identifico en este muro el uso de elementos petreos naturales cortados, simplemente apoyados, presentan desmoronamientos.

RELEVAMIENTO FOTOGRAFICO-TRAMO 15

TIPO 1		OBSERVACIONES
		-Se identifico en este muro el uso de elementos petreos cortados, unidos con alгамasa cementicia.
TIPO 2		OBSERVACIONES
		-Se identifico muro de borde bajo elementos petreos redondos, con alгамasa cementicia.
TIPO 3		OBSERVACIONES
		-Se identifico muro de contencion de terreno, elementos petreos naturales unidos con alгамasa cementicia.
TIPO 4		OBSERVACIONES
		-Se identifico muro sector de juegos con elementos petreos cortados rectangulares, unidos con alгамasa cementicia.

Referencias:

Notas:

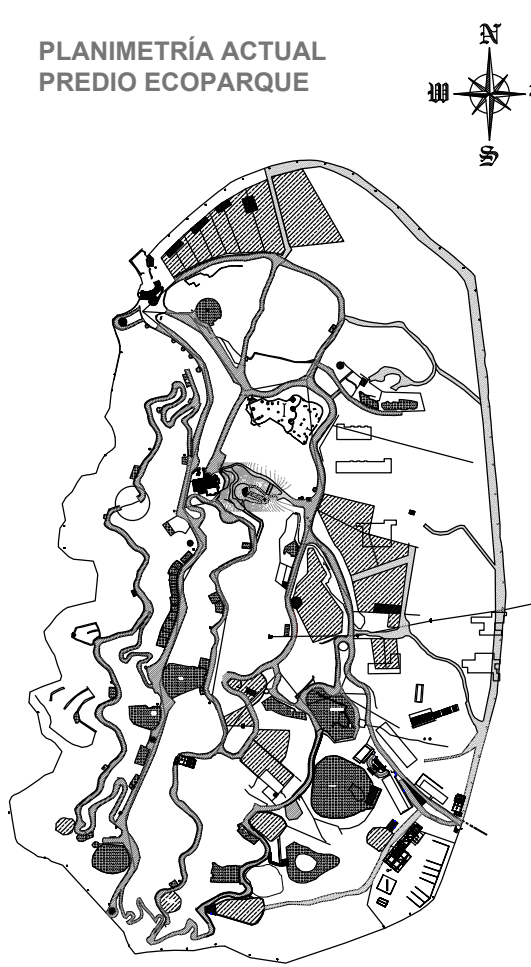

Revisiones:			
Nro.	Descripción	Resp.	Fecha
01.	PLANO SANIT	Valdez	27.01.2022
DISEÑO			
REVISO	APPROBO		

Superficie Terreno:	332.000,00m ²
Superficie Cub. P.B.:	00.000,00m ²
Superficie Cub. P.A.:	00.000,00m ²
Superficie Alamos:	00.000,00m ²
Superficie TOTAL:	332.000,00m ²



Obras:
PROYECTO INTEGRAL
CERRO DE LA GLORIA
SECTOR: ECOPARQUE

Propietario:
GOBIERNO DE MENDOZA
Ministerio de Infraestructura

Ubicación:
AV. LIBERTADOR N°4400 - CAPITAL -
MENDOZA

Proyecto Arquitectónico:
Arq. Lucía Alfaro y Arq. Guillermo Lesci

Proyecto Ejecutivo:
Arq. José Vilegno, Arq. Belén Zalazar, Arq. Agustina Quirós, Arq. Julieta Ponce, Arq. Franco Montalbán, Arq. Diego Cofre, Gabriel Lambert, Arq. Bernardo Quintanilla, Arq. Paula López.

Proyecto Especialidad:
Ing. Sergio Pedernera, Arq. Gustavo Carrizo, Tec. Matías Valdez, Arq. Jorge González, Ing. Javier Chacón, Ing. Martín Belsanti, Tec. Ignacio Guzmán, Tec. Fernando Antonelli, Tec. Marcelo Maturana, Ing. Juan Francisco Lesci, Ing. Nicolás Arriaga.

Directora de Arquitectura e Ingeniería:
Arq. Verónica Fader

Coordinador de Proyecto:
Arq. Fernando Antonelli

Subsecretario de Obras Públicas:
Arq. Jorge Simón

Ministro de Planificación e Infraestructura:
Arq. Mario Igón

ESPECIALIDAD: PATRIMONIO

PLANO: RELEVAMIENTO

SECTOR: MUROS ECOPARQUE

DETALLE: EVALUACIÓN DE ESTADO

Soporte Digital:
DAI-OR-PICG-PAT-REL-GE-001-C

Código: OR-PAT-10

Escala: S/E

Revisión: 001

Fecha: 2022 ENE 31

