


PLANIMETRIA GENERAL

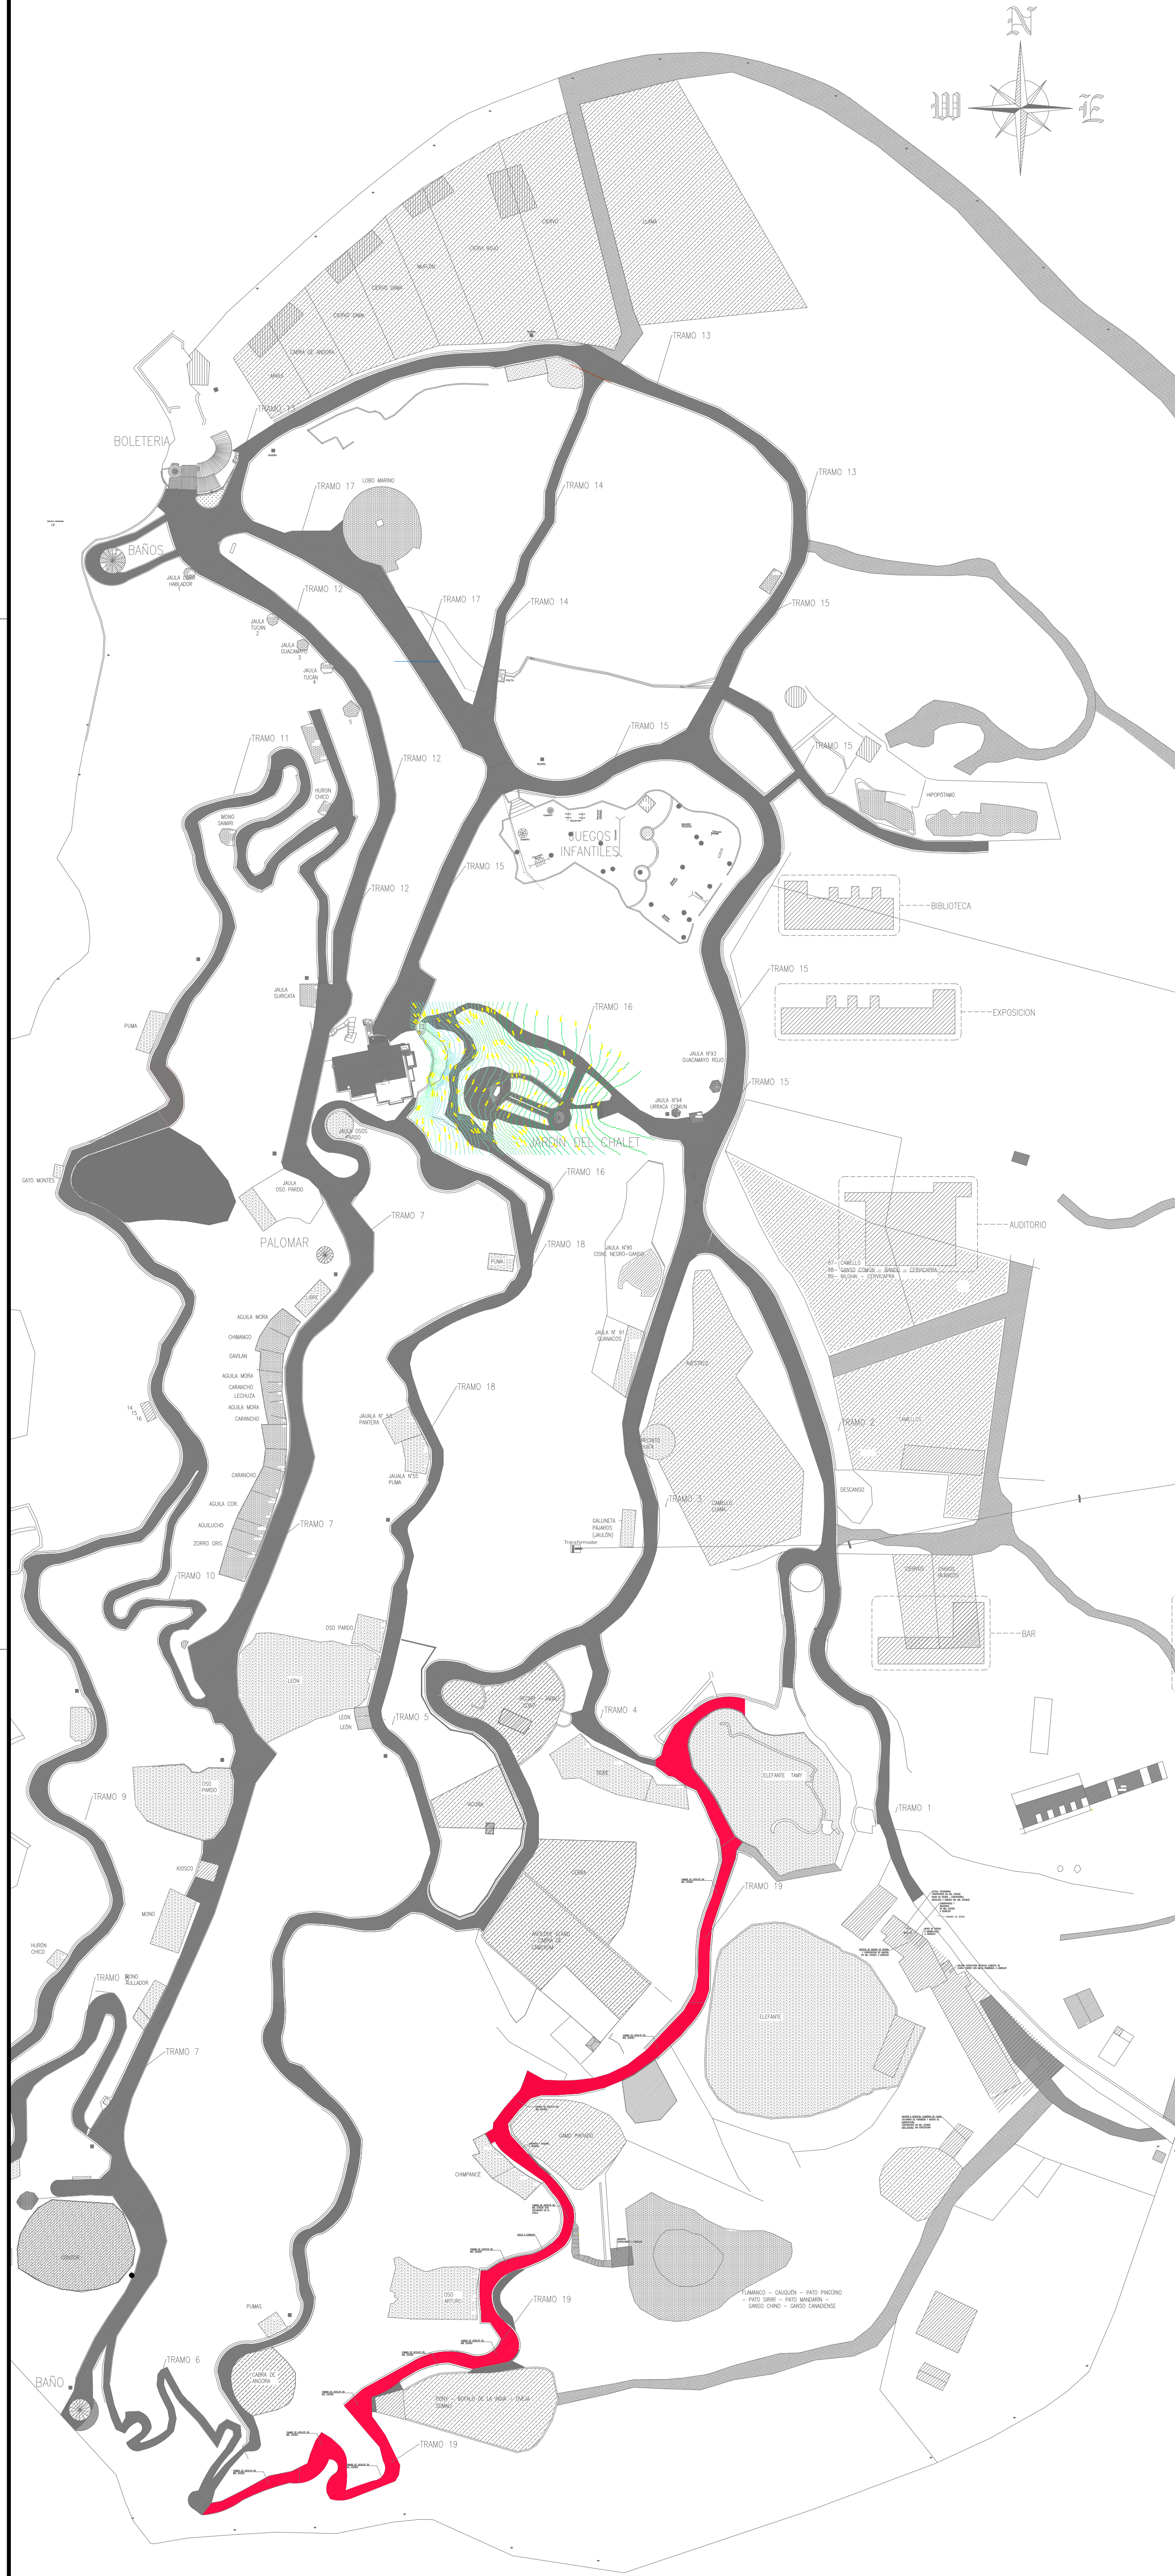


RELEVAMIENTO FOTOGRAFICO-TRAMO 19

TIPO 1			OBSERVACIONES
			-Se identifico en este muro de recinto, el uso de elementos petreos naturales cortados, unidos con algamasa cementicia.
TIPO 2			OBSERVACIONES
			-Se identifico en este muro de borde, el uso de elementos petreos naturales cortados, unidos con algamasa cementicia.
TIPO 3			OBSERVACIONES
			-Se identifico en este muro de borde, el uso de elementos petreos naturales cortados, unidos con algamasa cementicia.
TIPO 4			OBSERVACIONES
			-Se identifico muro recinto con elementos petreos cortados rectangulares, unidos con algamasa cementicia.
TIPO 5			OBSERVACIONES
			-Se identifico muro de contencion de terreno, con elementos petreos naturales, unidos con algamasa cementicia.
TIPO 6			OBSERVACIONES
			-Se identifico muro recinto con elementos petreos redondos, unidos con algamasa cementicia.
TIPO 7			OBSERVACIONES
			-Se identifico muro de contencion de terreno, elementos petreos naturales simplemente apoyados

Referencias:

Notas:

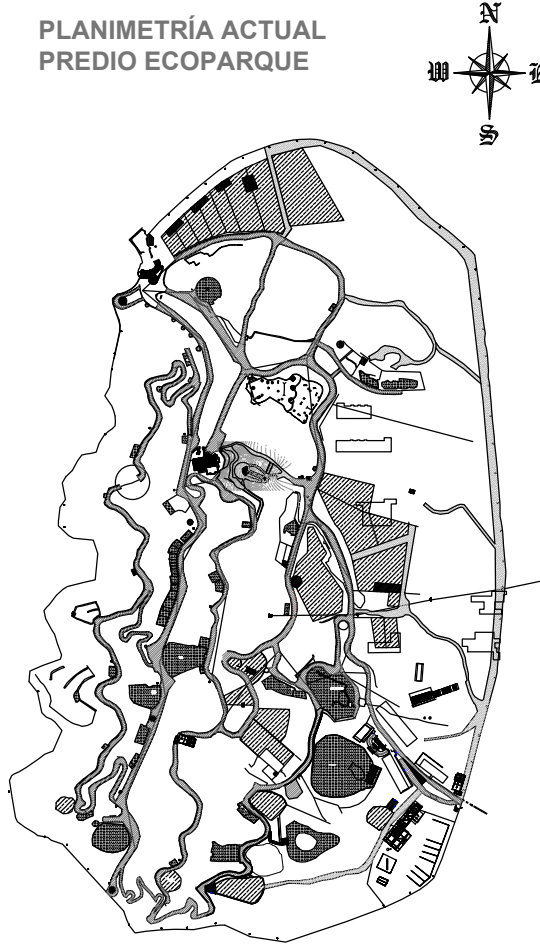

Revisiones:			
Nro.	Descripción	Resp.	Fecha
01.	PLANO SANIT	Valdez Matus	27.01.2022

DISEÑO	REVISO	APROBÓ

Superficie Terreno:	332.000,00m ²
Superficie Cub. P.B.:	00.000,00m ²
Superficie Cub. P.A.:	00.000,00m ²
Superficie Aleros:	00.000,00m ²
Superficie TOTAL:	332.000,00m ²



Obras:
PROYECTO INTEGRAL
CERRO DE LA GLORIA
SECTOR: ECOPARQUE

Propietario:
GOBIERNO DE MENDOZA
Ministerio de Infraestructura

Ubicación:
AV. LIBERTADOR N°4400 - CAPITAL -
MENDOZA

Proyecto Arquitectural:
Arq. Leticia Alfaro y Arq. Guillermo Lescch

Proyecto Ejecutivo:
Arq. Jose Vilegna, Arq. Beten Zalazar, Arq. Agustina
Quarri, Arq. Juliana Restani, Arq. Franco Montello, Arq.
Diego Cofre, Gabriel Lambert, Arq. Bernardo
Quattrini, Arq. Paula Lopez.

Proyecto Especialidad:
Ing. Sergio Pedernera, Arq. Gustavo Carrizo,
Tec. Matias Valdez, Arq. Jorge Gonella, Ing. Javier
Chapin, Ing. Martin Belschi, Tec. Ignacio Guingoz,
Tec. Fernando Antonella, Tec. Marcelo Malurana
Ing. Juan Franco Lescchi, Ing. Nicolas Arriado.

Directora de Arquitectura e Ingeniería:
Arq. Veronica Fader

Coordinador de Proyecto:
Arq. Fernando Antonelli

Subsecretario de Obras Publicas:
Arq. Jorge Simon

Ministro de Planificación e Infraestructura
Publica:
Arq. Mario Igso

ESPECIALIDAD: PATRIMONIO
PLANO: RELEVAMIENTO
SECTOR: MUROS ECOPARQUE
DETALLE: EVALUACIÓN DE ESTADO

Soporte Digital:
DAI-OR-PICO-PAT-REL-GE-001-C
Código: OR-PAT-13
Escala: S/E
Revisión: 001

Fecha:
2022 ENE 31

