



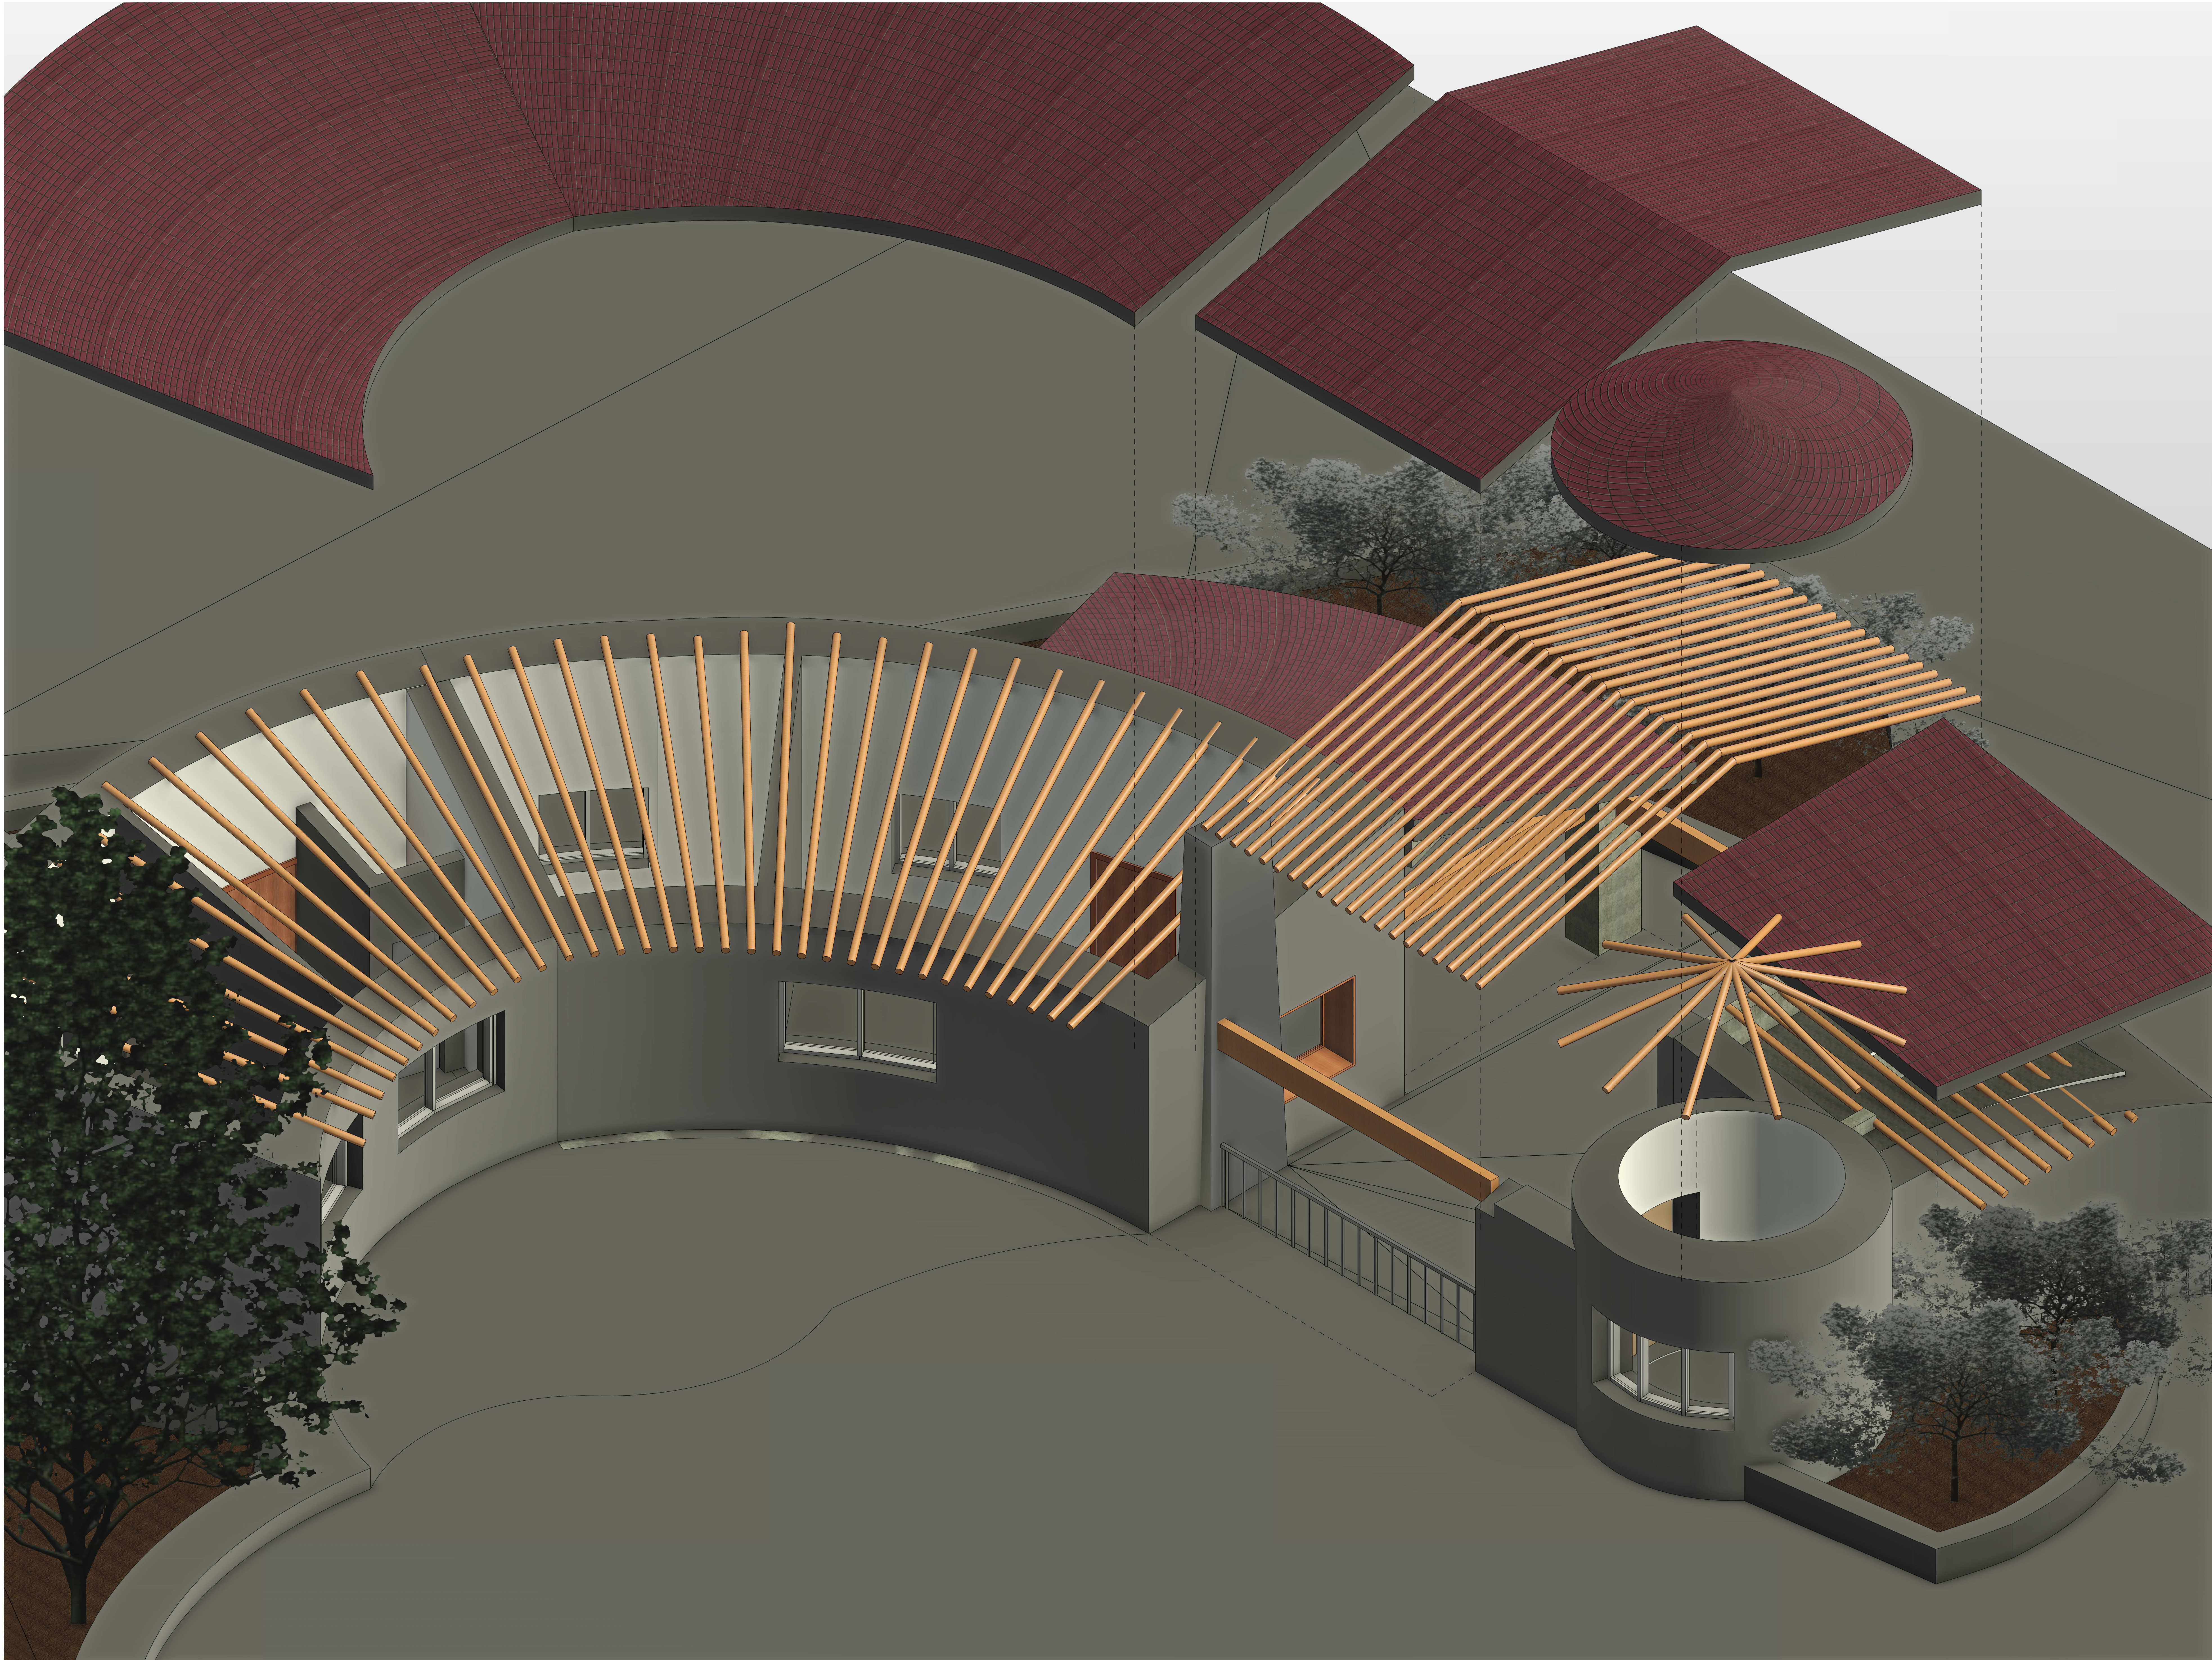

1 Despiece Seccion

Referencias:

UBICACIÓN:

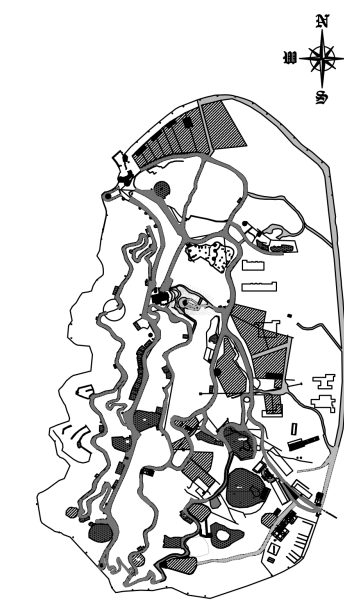

RESUMEN DE SUPERFICIES:

Superficie TERRENO:	332.000,00 m2
Superficie Cub. P.B.:	000,00 m2
Superficie Cub. P.A.:	00.000,00 m2
Superficie Alero:	100,00 m2
Superficie Cubierta TOTAL:	000,00 m2



Obra:
PROYECTO INTEGRAL CERRO DE LA GLORIA

Propietario:
GOBIERNO DE MENDOZA
Ministerio de Infraestructura

Ubicación:
AV. LIBERTADOR N° 4400- CAPITAL-MENDOZA

Proyecto Arquitectural:

Proyecto Ejecutivo:

Proyecto Especialidad:

Directora de Arquitectura e Ingeniería:

Coordinador de proyecto:

Subsecretario de Obras Públicas:

Ministerio de Planificación e Infraestructura Pública:

ESPECIALIDAD: PATRIMONIO

PLANO: RELEVAMIENTO

SECTOR: EX BOLETERIA

DETALLE: PLANTA BAJA

SOPORTE DIGITAL:

DAI-OR-PICG-PAT-RV-BOL-C

CÓDIGO: ARQ-BOL-05

ESCALA:

VERSIÓN:

FECHA:

2022 MAR 25

