


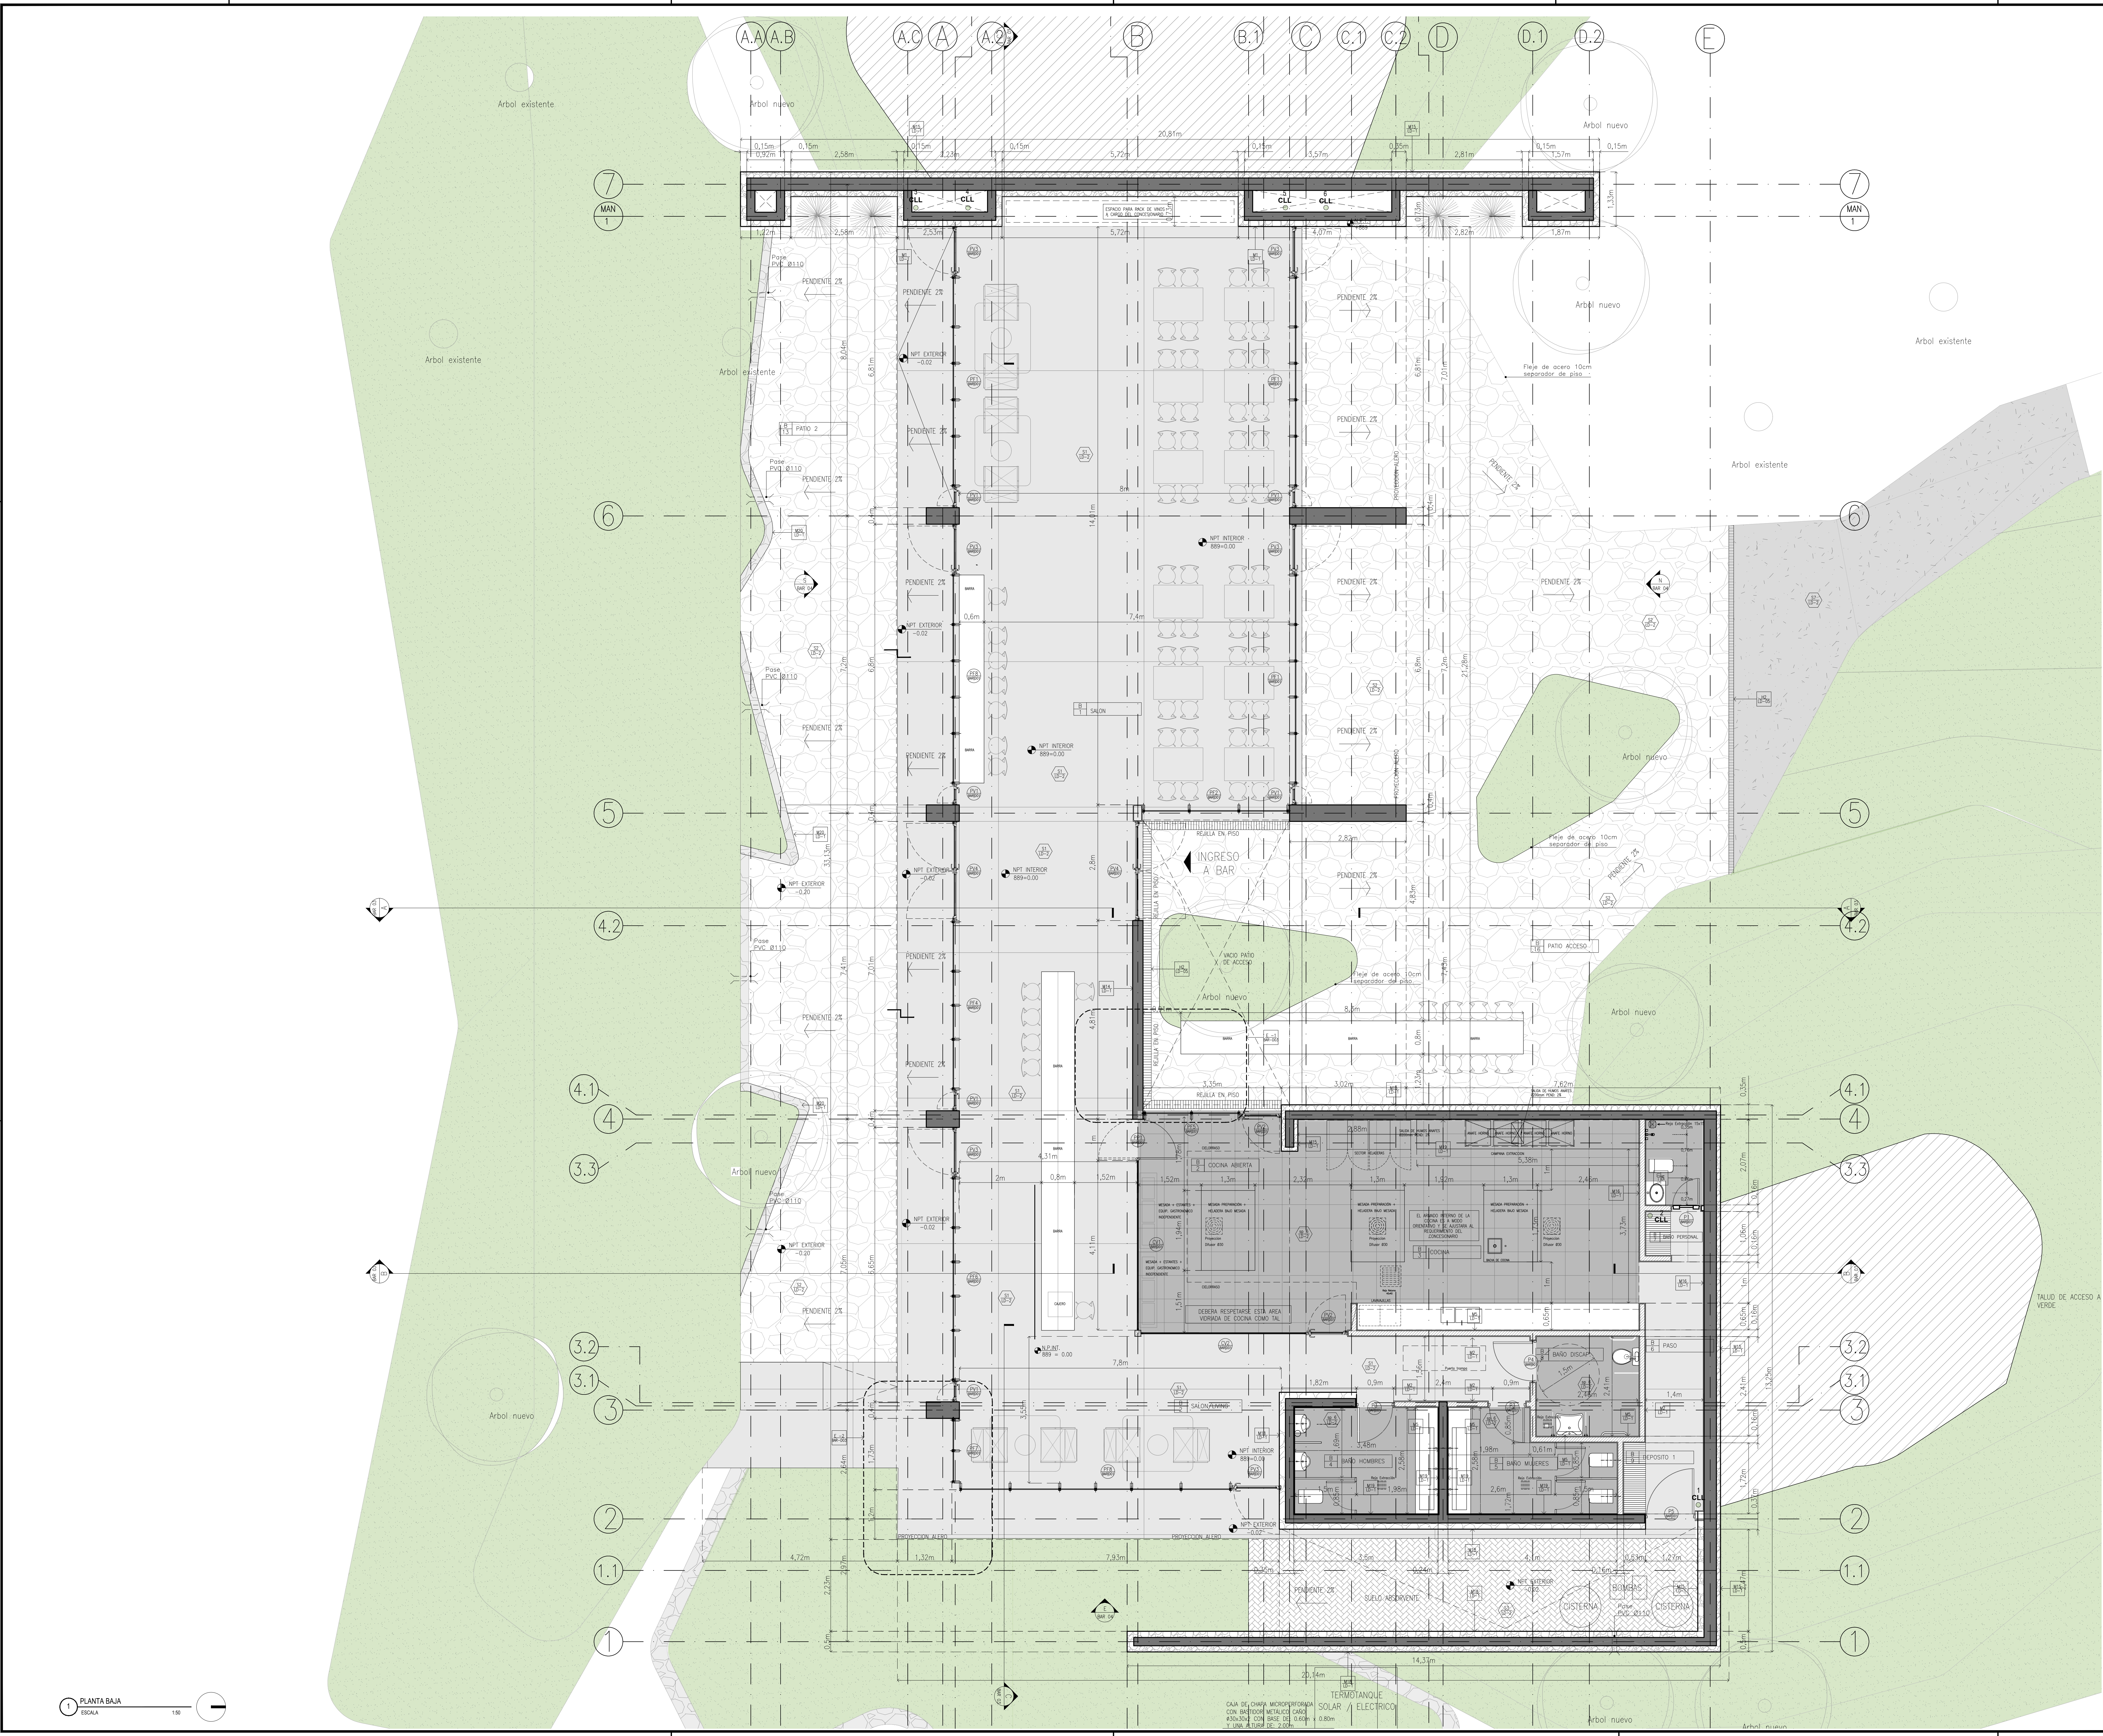

Referencias:

- PL - PISO S1: HORMIGÓN ESTAMPADO
- PL - PISO S2: PIEDRA LANA
- PL - PISO S3: ADOSQUES
- PL - PISO S4: PIEDRA SUELA
- PL - PISO S5: ESTANQUES
- PL - PISO S6: REVESTIMIENTO PORCELANATO
- PL - PISO S7: PISO ALTO TRÁNSITO
- PL - PISO sp 6: PISO DE MADERA
- PL - PISO PNT: PISO VEGETADO
- PL - PISO PNT2: PISO + RPO
- PL - EJE DE ARBOL EXISTENTE
- PL - TABIQUE LIVANO
- PL - TABIQUE DE PVC
- PL - TABIQUE DE PVC + REVESTIMIENTO DE PIEDRA
- PL - MURO LADRILLO
- PL - MURO LADRILLO + REVESTIMIENTO DE PIEDRA

Todas las referencias expresadas en este plano deben ser antecedidas con el prefijo "ARQ". Ejemplo ARQ-BAR-01

PLANIMETRÍA ACTUAL
PREDIO ECOPARQUE

Revisión:		Resp.	Fecha
Nro.	Descripción	BQ	25-02-22
01.	Actualización superficies en rótulos		

DIBUJO	REVISO	APROBO

Superficie Terreno: 332.000,00m²

Superficie Cub. P.B.: 372,00m²

Superficie Cub. P.A.: - m²

Superficie Aleros: 106,00m²

Superficie TOTAL: 478,00m²

Obra:

PROYECTO INTEGRAL CERRO DE LA GLORIA SECTOR: ECOPARQUE

Propietario: GOBIERNO DE MENDOZA
Ministerio de Infraestructura

Ubicación: AV. LIBERTADOR N°4400 - CAPITAL - MENDOZA

Proyecto Arquitectural: Arq. Leticia Alfaro y Arq. Guillermo Leach

Proyecto Ejecutivo: Arq. Jose Visciglio, Arq. Bernardo Quattropoli, Arq. Brian Zalazar, Arq. Agustín Quares, Arq. Julián Passina, Arq. Franco Montalto, Arq. Diego Colre, Gabriel Lambert, Arq. Paula Lopez.

Proyecto Especialidad: Ing. Sergio Pedernera, Arq. Gustavo Carrino, Tec. Matías Valdez, Arq. Jorge González, Ing. Javier Chacón, Ing. Martín Balasch, Tec. Ignacio Quirga, Tec. Fernando Antonino, Tec. Marcelo Matrone, Ing. Juan Franco Levino, Ing. Nicolas Arnedo.

Directora de Arquitectura e Ingeniería: Arq. Verónica Fader

Coordinador de Proyecto: Arq. Facundo Arriola

Subsecretario de Obras Públicas: Arq. Jorge Simoni

Ministro de Planificación e Infraestructura Publica: Arq. Mario Isgró

ESPECIALIDAD: ARQUITECTURA

PLANO: PLANTA

SECTOR: BAR

DETALLE:

Soporte Digital: DAI-QN-PICQ-ARQ-BAR-GE-002-C

Código: ARQ-BAR-01

Escala: 1/50

Revisión: 001

Fecha: 2022 MAR 25