


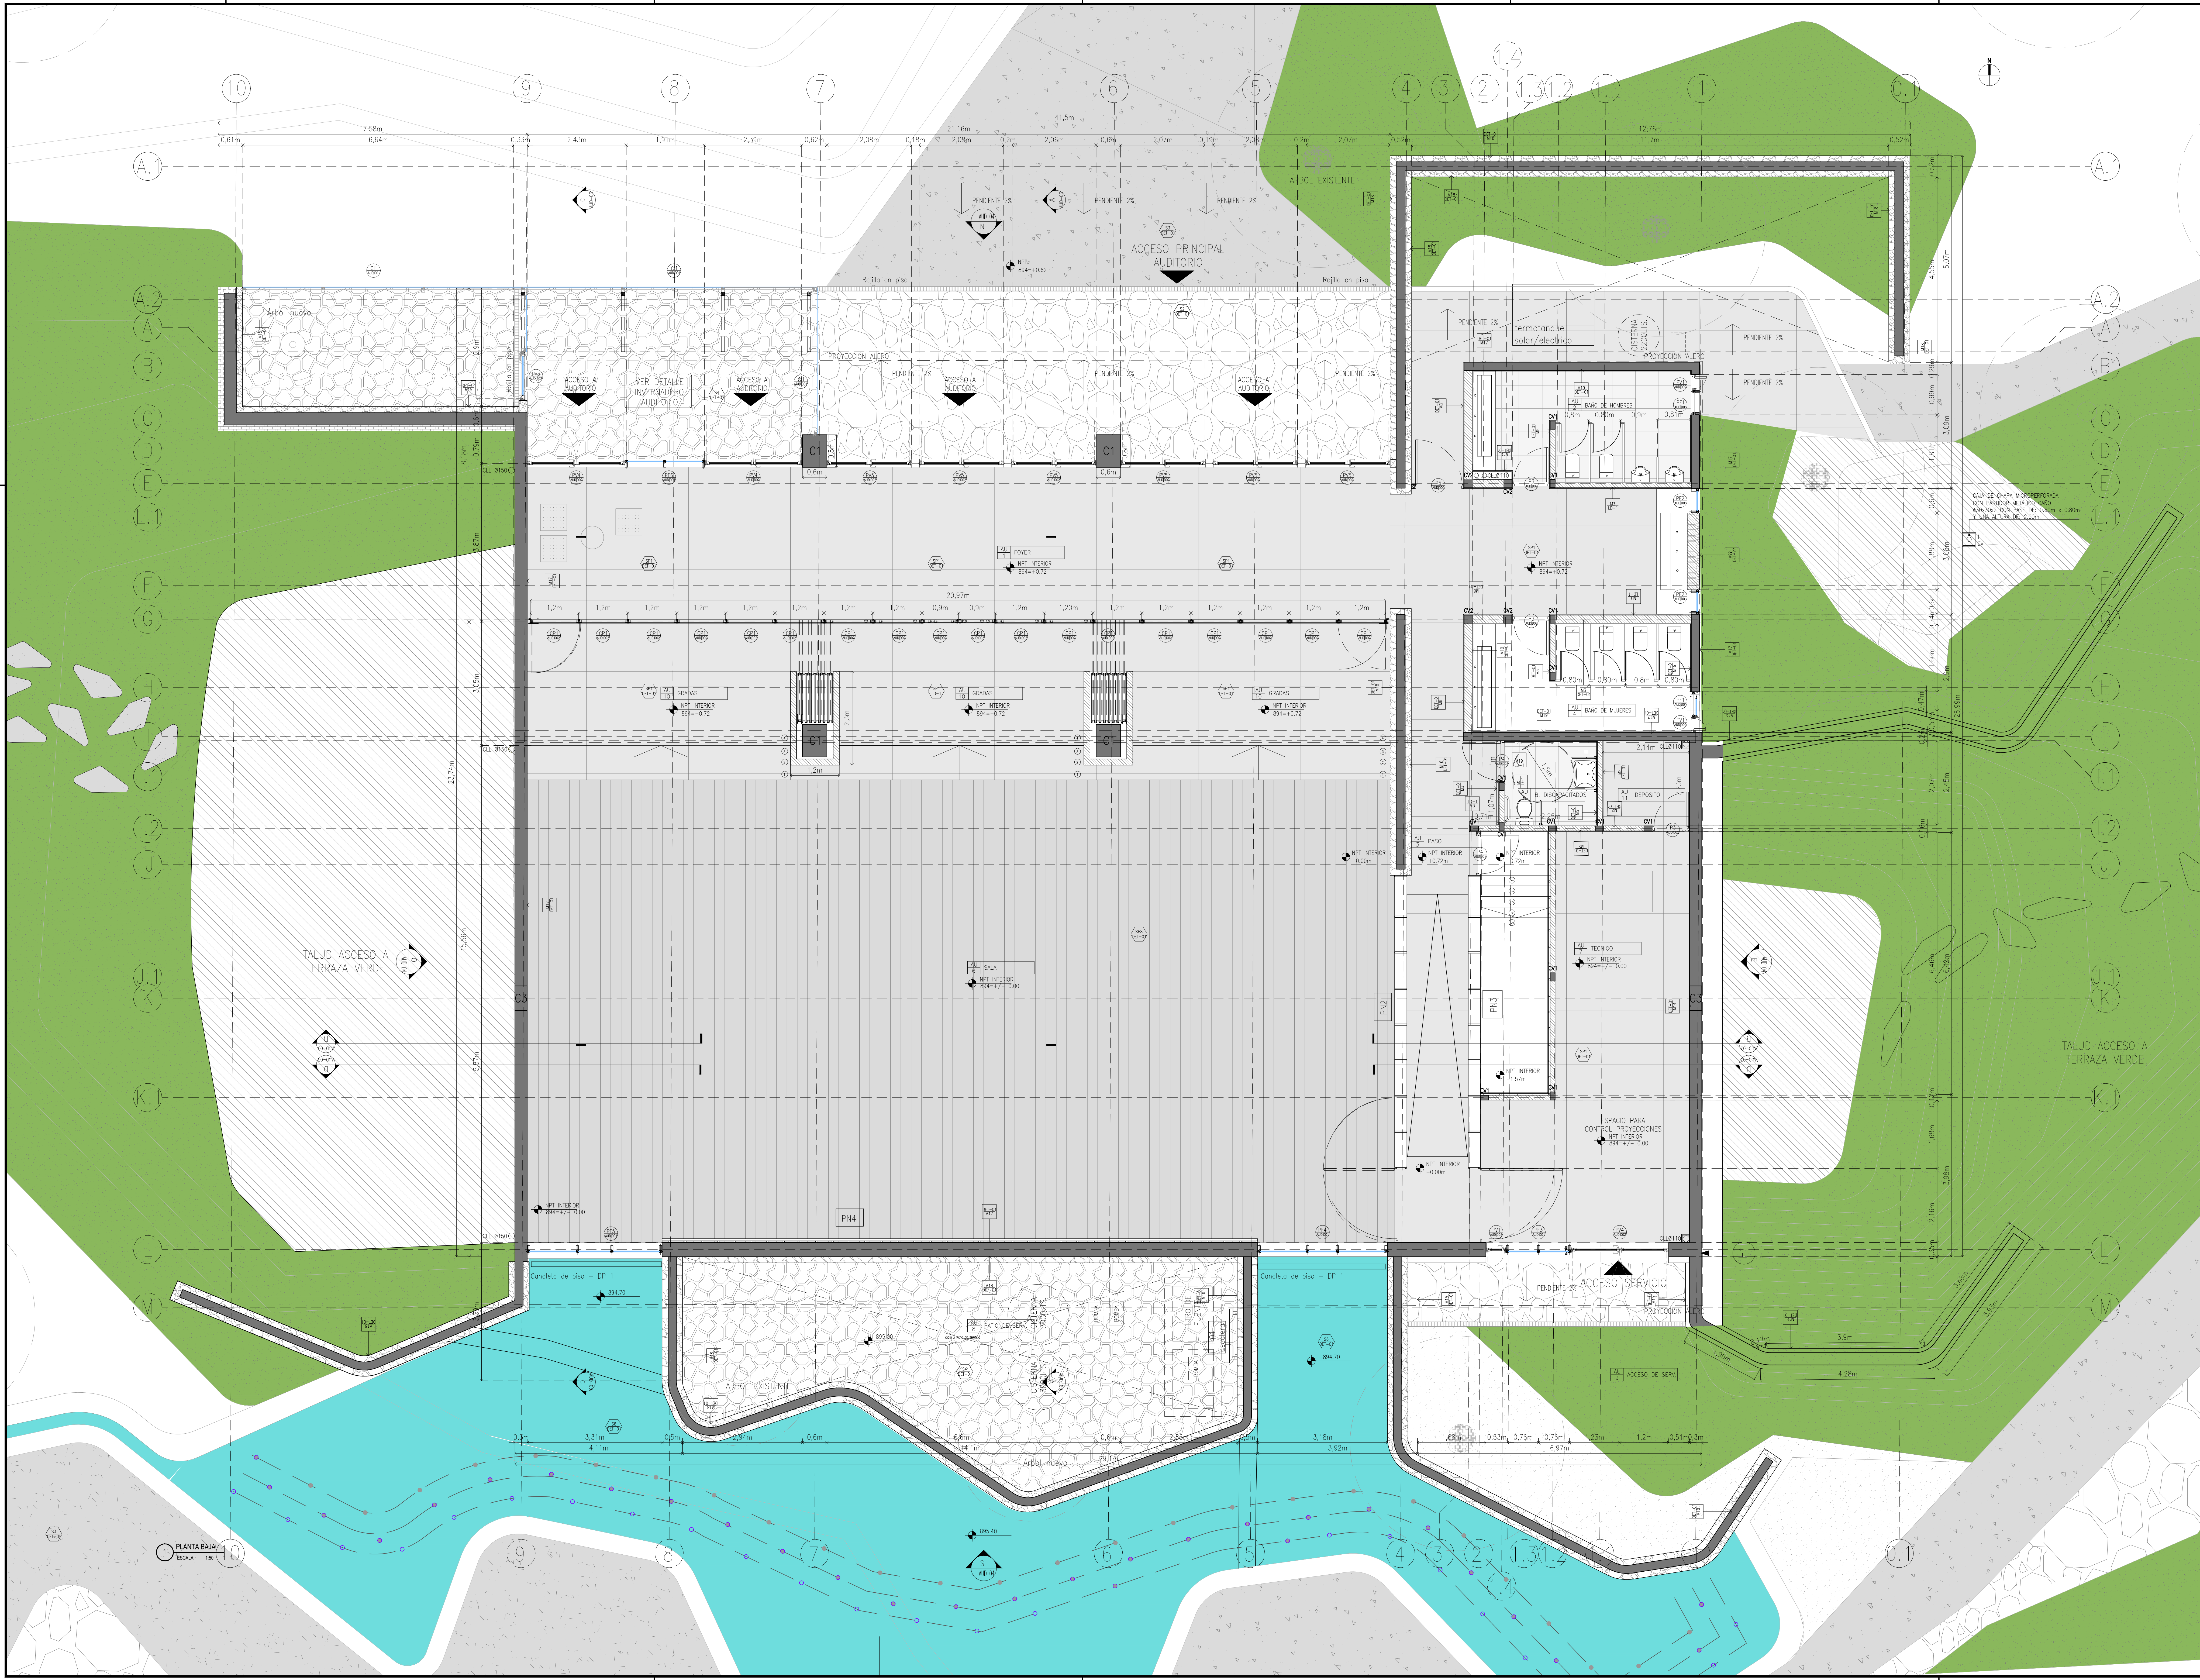

Referencias:

- PL - PISO: OPT: HORMIGÓN ESTAMPADO
- PL - PISO: S2: PIEDRA LANA
- PL - PISO: S3: ACQUADUR
- PL - PISO: S4: PIEDRA SUELA
- PL - PISO: S5: ESTANQUES
- PL - PISO: S6: REVESTIMIENTO PORCELANADO
- PL - PISO: S7: PISO ALTO TRÁNSITO
- PL - PISO: S8: PISO DE MADERA
- PL - PISO: S9: PISO VEGETADO
- PL - PISO: S10: PISO + RPO
- PL - CIE DE ÁRBOL EXISTENTE
- PL - TANQUE: LÍQUIDO
- PL - TANQUE: DE VAP
- PL - REVESTIMIENTO DE PIEDRA
- PL - MURO: LADRILLO
- PL - MURO: LADRILLO + REVESTIMIENTO DE PIEDRA

PLANIMETRÍA ACTUAL
PRECIO ECOPARQUE

Revisión:		Resp.		Fecha	
Nro.	Descripción				
01	xxxxxx	xxxxxx			

DIBUJO	REVISO	APROBO

Superficie Terreno: 332.000,00m²

Superficie Cub. P.B.: 625,85m²

Superficie Cub. P.A.: 000,00m²

Superficie Aleros: 97,69m²

Superficie TOTAL: 674,69m²

MENDOZA GOBIERNO
Ministerio de Planificación e Infraestructura Pública
Subsecretaría de Obras Públicas
Dirección de Arquitectura e Ingeniería

Obra:
PROYECTO INTEGRAL CERRO DE LA GLORIA SECTOR: ECOPARQUE

Propietario:
GOBIERNO DE MENDOZA
Ministerio de Infraestructura

Ubicación:
AV. LIBERTADOR N°4400 - CAPITAL - MENDOZA

Proyecto Arquitectural:
Arq. Leticia Alfaro y Arq. Guillermo Lesch

Proyecto Ejecutivo:
Arq. Jose Visciglio, Arq. Gustavo Centeno, Tec. Matias Valdes, Arq. Jorge Gonzalez, Ing. Javier Chacon, Ing. Martin Balesch, Tec. Ignacio Quiroga, Tec. Fernando Antonella, Tec. Marcos Malvarone, Ing. Juan Franco Levirino, Ing. Nicolas Amado.

Proyecto Especialidad:
Ing. Sergio Pedernera, Arq. Gustavo Centeno, Tec. Matias Valdes, Arq. Jorge Gonzalez, Ing. Javier Chacon, Ing. Martin Balesch, Tec. Ignacio Quiroga, Tec. Fernando Antonella, Tec. Marcos Malvarone, Ing. Juan Franco Levirino, Ing. Nicolas Amado.

Dirección de Arquitectura e Ingeniería:
Arq. Veronica Faber

Coordinador de Proyecto:
Arq. Facundo Antonelli

Subsecretario de Obras Públicas:
Arq. Jorge Simoni

Ministerio de Planificación e Infraestructura Pública:
Arq. Mario Ingre

ESPECIALIDAD: ARQUITECTURA

PLANO: PLANTA

SECTOR: AUDITORIO

DETALLE:

Soporte Digital:
DAI-ON-PICG-ARQ-AUDITORIO-GE-005-C

Código: ARQ-AUD-01

Escala: 1/50

Revisión: 001

Fecha: 2022 MAR 25

QR