


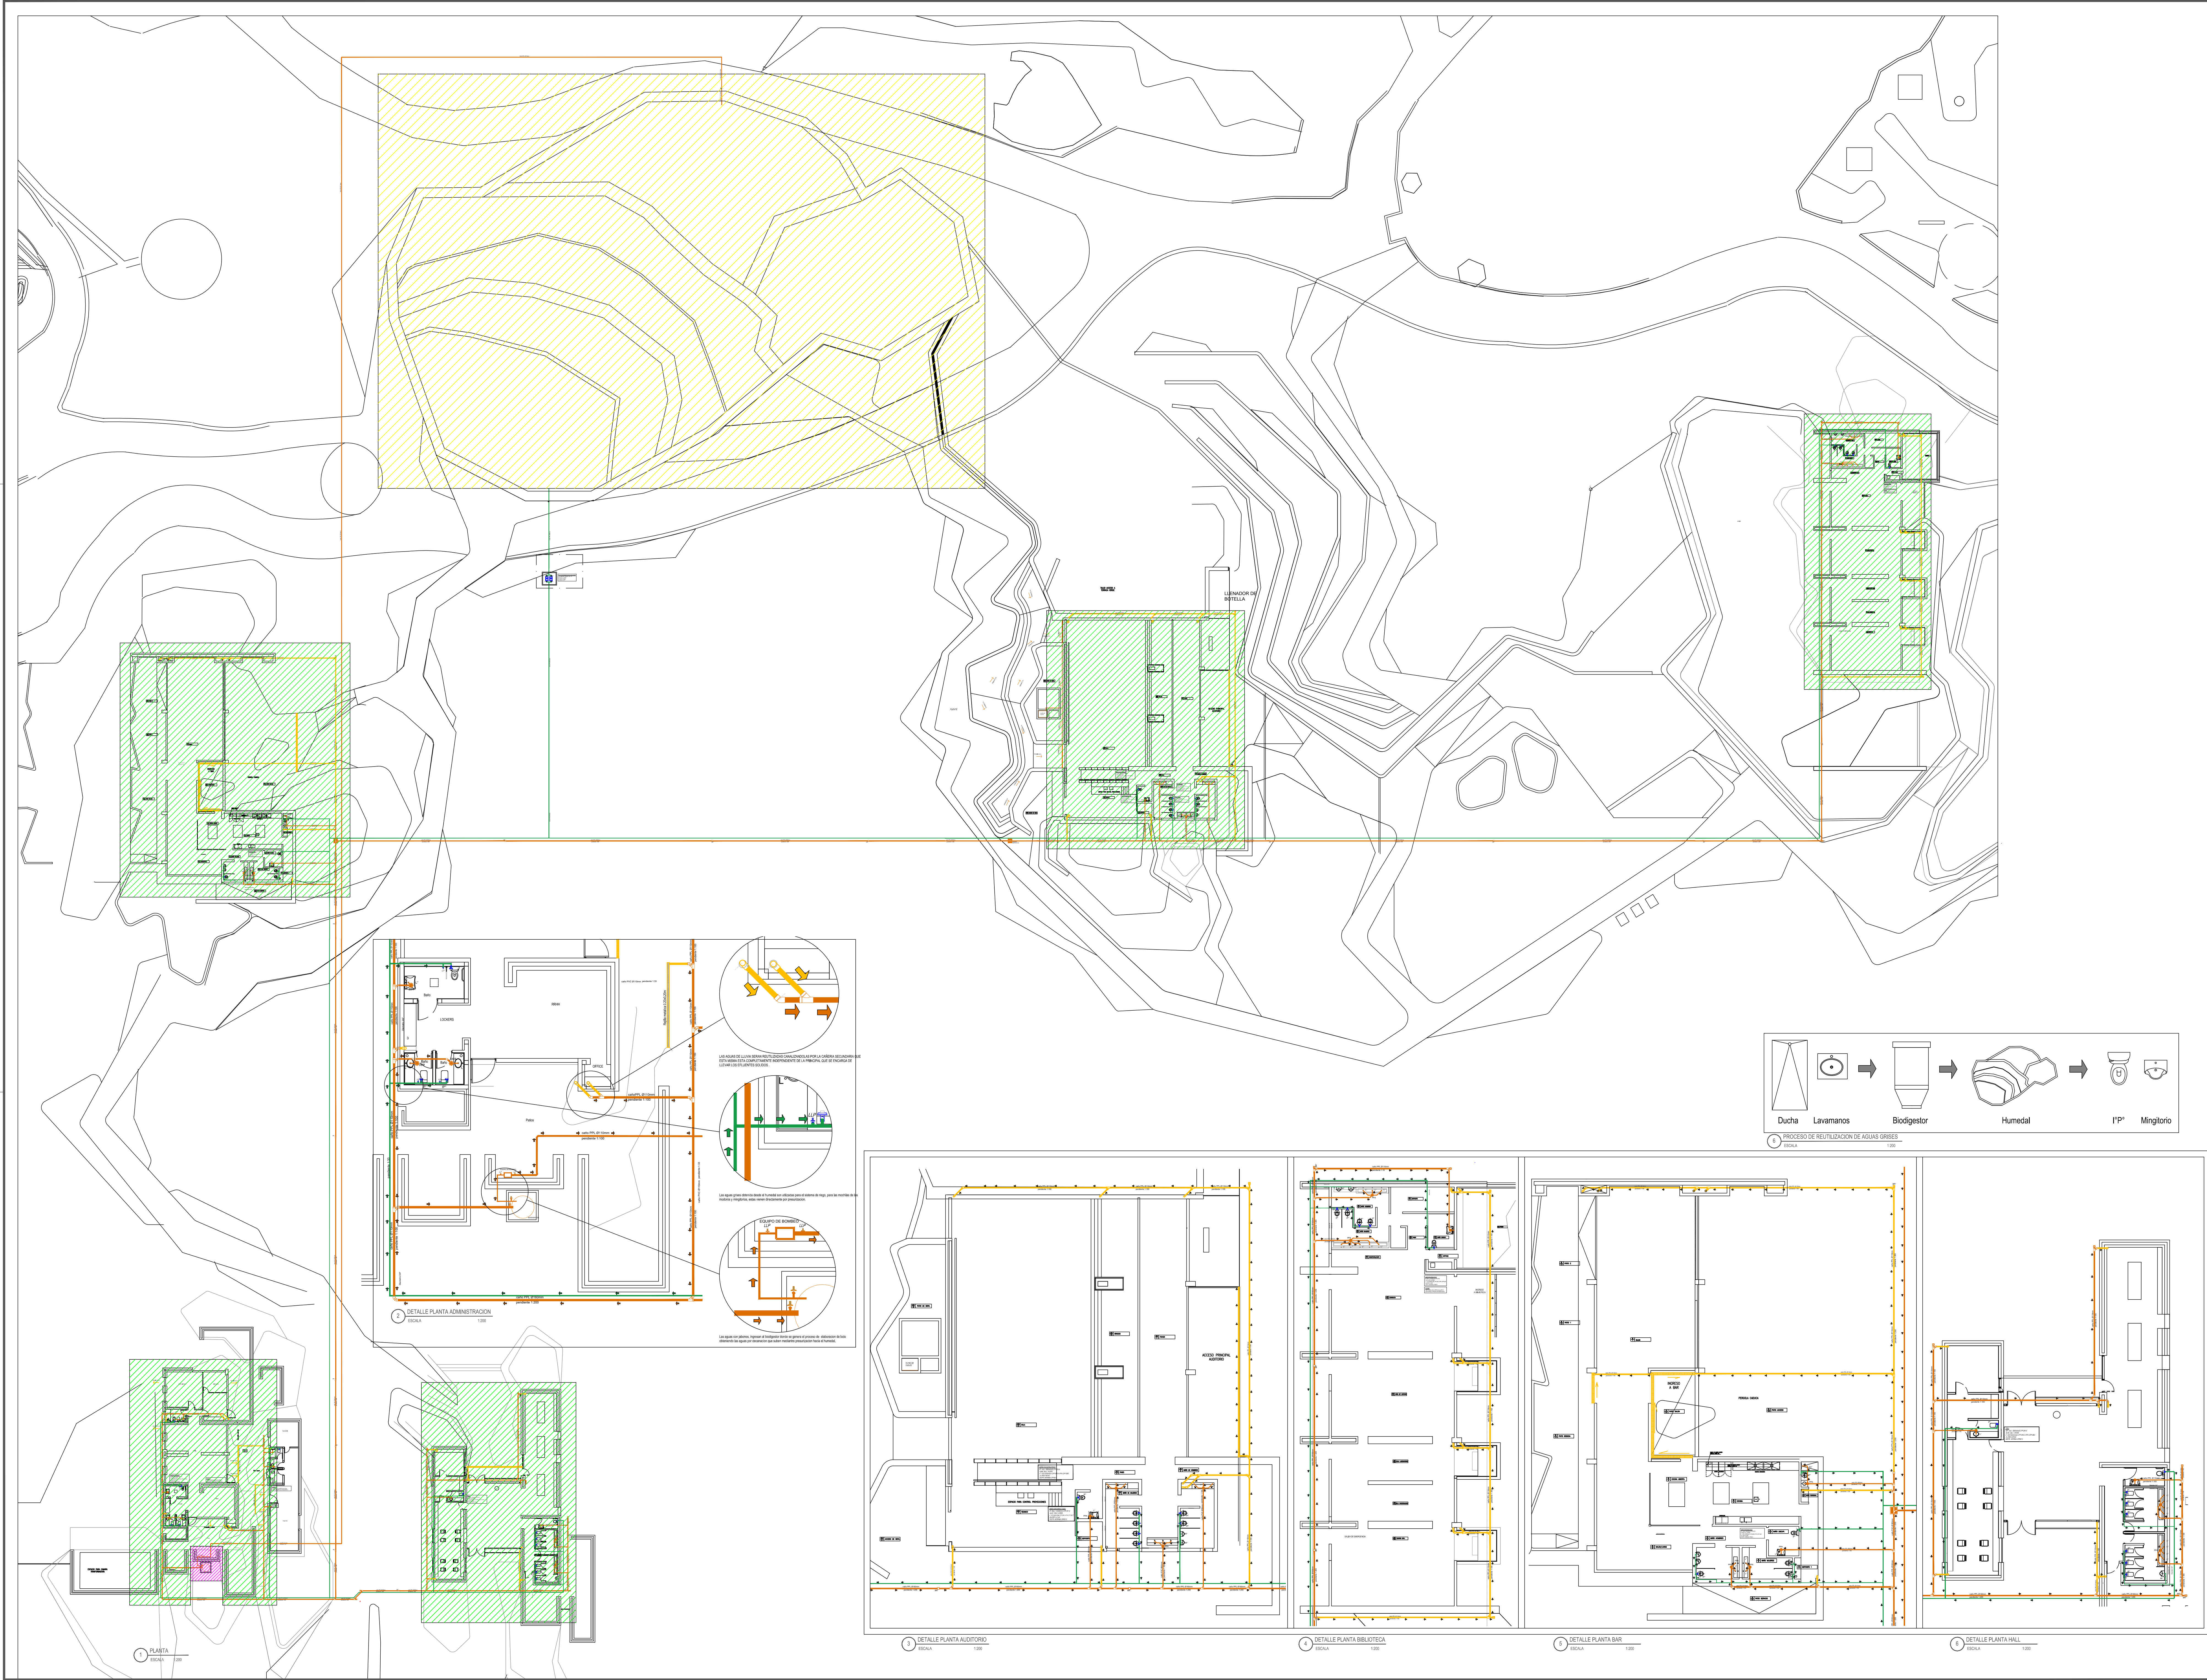


Referencias:

- HUMEDAL
- EDIFICIOS
- BIODIGESTOR
- AGUA FRÍA
- CAÑO FLUVAL DIÁMETRO 10mm
- CAÑO SECUNDARIO DIÁMETRO 10mm
- CAÑO AGUAS GRISAS DIÁMETRO 5mm

Notas:

INFRAESTRUCTURA SANITARIA DE PROYECTO NUEVO A REALIZAR. EL PROYECTO CONTEMPLA UNA PARTICULARIDAD LA CUAL ES UN HUMEDAL QUE ES SUMINISTRADO POR AGUAS UTILIZADAS DE ARTEFACTOS SECUNDARIOS, HACIÉNDOLO ASÍ COMPLETAMENTE SUSTENTABLE Y ECOLÓGICO

PLANIMETRÍA ACTUAL
PREDIO ECOPARQUE

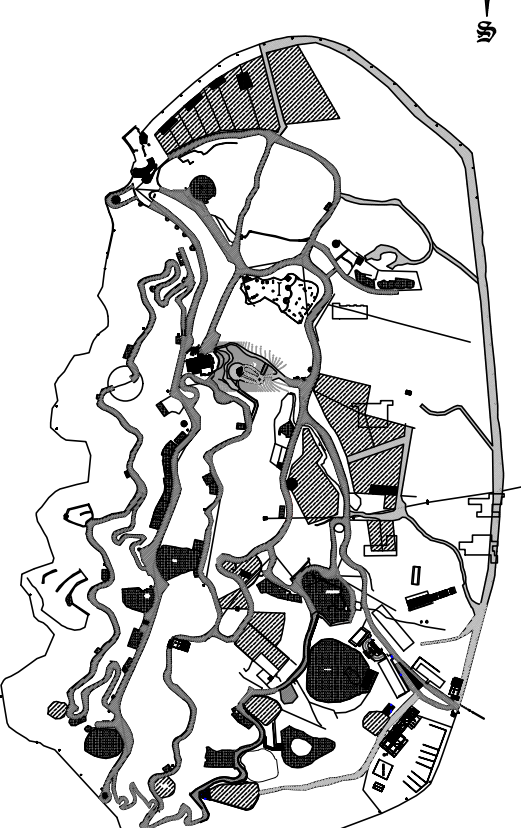

Revisiones:

Nro.	Descripción	Resp.	Fecha
01.	PLANO SANIT	Valecz Matus	25.02.2022

DIBUJO	REVISO	APROBO

Superficie Terreno:	332.000,00m ²
Superficie Cub. P.B.:	00.000,00m ²
Superficie Cub. P.A.:	00.000,00m ²
Superficie Aleros:	00.000,00m ²
Superficie TOTAL:	332.000,00m ²



Obra:

PROYECTO INTEGRAL
CERRO DE LA GLORIA
SECTOR: ECOPARQUE

Propietario:
GOBIERNO DE MENDOZA
Ministerio de Infraestructura

Ubicación:
AV. LIBERTADOR N°4400 - CAPITAL - MENDOZA

Proyecto Arquitectural:
Arq. Leticia Alfaro y Arq. Guillermo Lesci

Proyecto Ejecutivo:
Arq. José Viorio, Arq. Bernardo Quattrapain, Arq. Belen Zalazar, Arq. Agustina Quereñi, Arq. Julieta Peralta, Arq. Franco Montalvo, Arq. Diego Colla, Gabriel Lambert, Arq. Paula Lopez

Proyecto Especialidad:
Ing. Sergio Pedemera, Arq. Gustavo Carrizo, Tec. Matias Valdez, Arq. Jorge Gervasio, Ing. Javier Chacón, Ing. Martin Belsch, Tec. Ignacio Quirós, Tec. Fernando Antónoli, Tec. Marcos Maza, Ing. Juan Francisco Lorenzo, Ing. Nicolas Aranda

Directora de Arquitectura e Ingeniería:
Arq. Verónica Fader

Coordinador de Proyecto:
Arq. Fernando Antónoli

Subsecretario de Obras Públicas:
Arq. Jorge Simoni

Ministro de Planificación e Infraestructura Pública:
Arq. Mario Negro

ESPECIALIDAD: SANITARIA
PLANO: PLANTA AGUAS GRISAS
SECTOR: MASTER PLAN
DETALLE: PLANTAS

Soporte Digital:
DAI-ON-PIG-ISA-AGUASGRISAS-GE-001-C
Código: ISA-AGG-01
Escala: S/E
Revisión: 001

Fecha:
2022 MAR 25

