



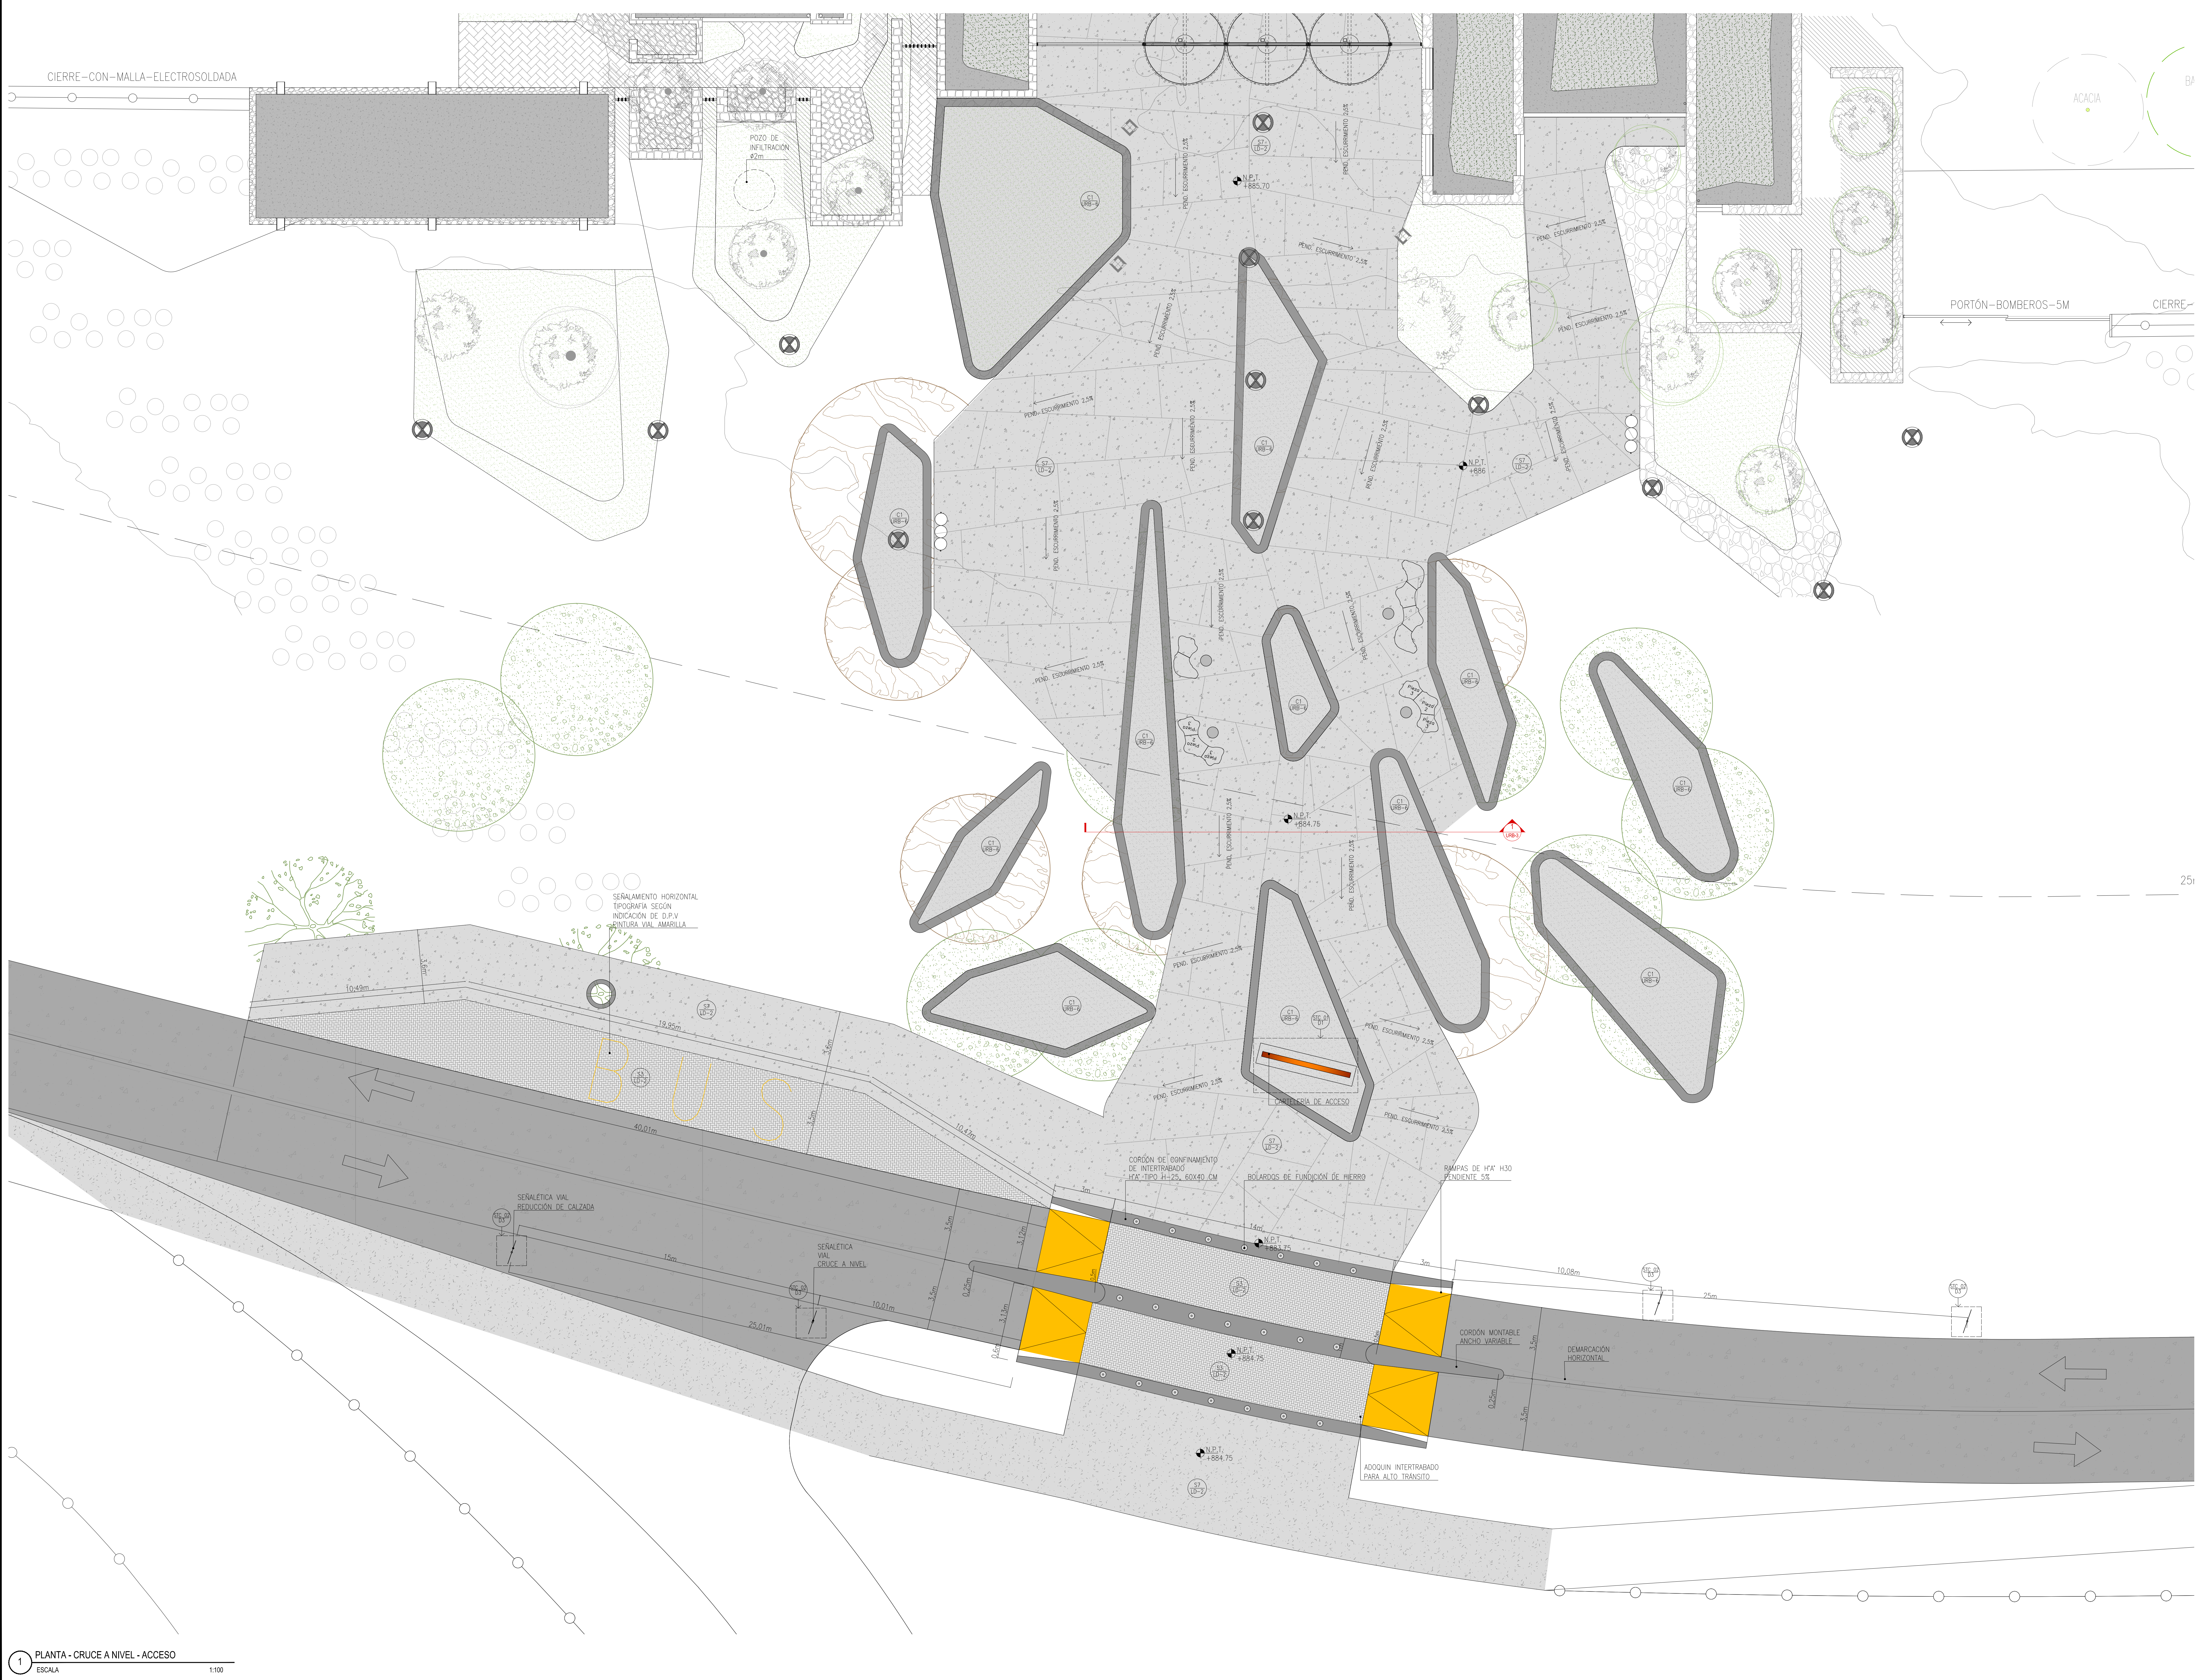

1 PLANTA - CRUCE A NIVEL - ACCESO
ESCALA 1:100

Referencias:

REFERENCIAS URBANISMO 1ª ETAPA		
	FORESTALES SECOS S/ RELEVAM. CONCURSO	ARQ 19
	ACACIA VISCO	ARQ 19
	FICUS AMERICANO	ARQ 19
	HYALUS ARGENTEA	ARQ 19
	ROMERO	ARQ 19
	NASELLA	ARQ 19
	TOTORA	ARQ 19
	LIGUSTRUM LUCIDUM VAREGATA	ARQ 19
	AGAVE	ARQ 19
	BANCOS TIPO B&F	ARQ 16.2.8
	MOBILIARIO PREMOLDEADO DE HORMIGÓN	ARQ 16.2.3-4-5
	CESTOS DE RESIDUOS SELECTIVOS	ARQ 16.2.7
	BEBEDEROS - LLEVADOR DE BOTELLAS	ARQ 16.2.9
	BICICLETERO PREMOLDEADO DE HORMIGÓN	ARQ 16.2.9
	CUNETAS A CONSTRUIR	ARQ 18.7
	LOSAS DE HORMIGÓN DE ACCESO A TALUDES	ARQ 7.2.3
	LUMINARIAS S/DETALLE DE LUMINOTECNIA	ARQ 7.1.10.9
	PISO S7 - HORMIGÓN ESTAMPADO	ARQ 7.2.5
	PISO DE PIEDRA BOLA SUELTAS	ARQ 7.2.4
	BARANDA METÁLICA SENGERS	ARQ 13.1.4
	CARPETA ASFÁLTICA	VA 1.1.1
	PISO PNI - ÁREA CUBIERTA POR CESPED	ARQ 19.3.1
	PLANES DE ESTACIONAM. ESTADIO - CAP. 1084 VEHÍCULOS	-
	TIPO DE CANTERO SEGÚN DETALLE	-

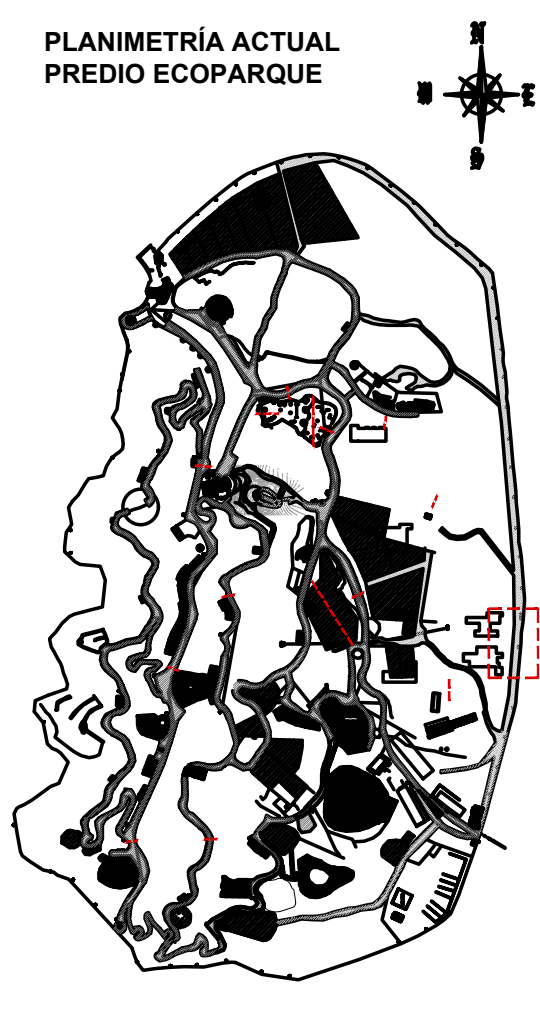

Revisión:

Nro.	Descripción	Resp.	Fecha
01.	Acceso	Belen Zalazar	01.10.2021

DIBUJO	REVISÓ	APROBÓ

Superficie Terreno:	332.000,00m²
Superficie Cub. P.B.:	0m²
Superficie Cub. P.A.:	00.000,00m²
Superficie Aleros:	0m²
Superficie TOTAL:	0m²



Obra:
PROYECTO INTEGRAL CERRO DE LA GLORIA SECTOR: ECOPARQUE

Propietario:
GOBIERNO DE MENDOZA
Ministerio de Infraestructura

Ubicación:
AV. LIBERTADOR N°4400 - CAPITAL - MENDOZA

Proyecto Arquitectural:
Arq. Leticia Alfaro y Arq. Guillermo Lesch

Proyecto Ejecutivo:
Arq. Jose Vasciglio, Arq. Bernardo Quattropani, Arq. Belen Zalazar, Arq. Agustina Quattani, Arq. Julia Peasina, Arq. Franco Montano, Arq. Diego Cofre, Gabriel Lambert, Arq. Paula Lopez.

Proyecto Especialidad:
Ing. Sergio Pedernera, Arq. Gustavo Carrizo, Tec. Matias Valdez, Arq. Jorge Gonzalez, Ing. Javier Chacon, Ing. Maria Balseiro, Tec. Ignacio Guiraga, Tec. Fernando Antonella, Tec. Marcelo Martinez, Ing. Juan Franco Lavrino, Ing. Nicolas Amado.

Directora de Arquitectura e Ingenieria:
Arq. Veronica Fabel

Coordinador de Proyecto:
Arq. Facundo Antonietti

Subsecretario de Obras Publicas:
Arq. Jorge Simoni

Ministro de Planificación e Infraestructura Publica:
Arq. Mario Ingui

ESPECIALIDAD: URBANISMO
PLANO: PLANTA
SECTOR: NIVELACIÓN SOBRE CALZADA
DETALLE:

Soporte Digital:
DAI-ON-PIG-URB-GE-013-C

Código: URB-02
Escala: 1/100
Revisión: 001

Fecha:
2022 MAY 04