



1 CORTE A-A HUMEDAL
ESCALA 1:100

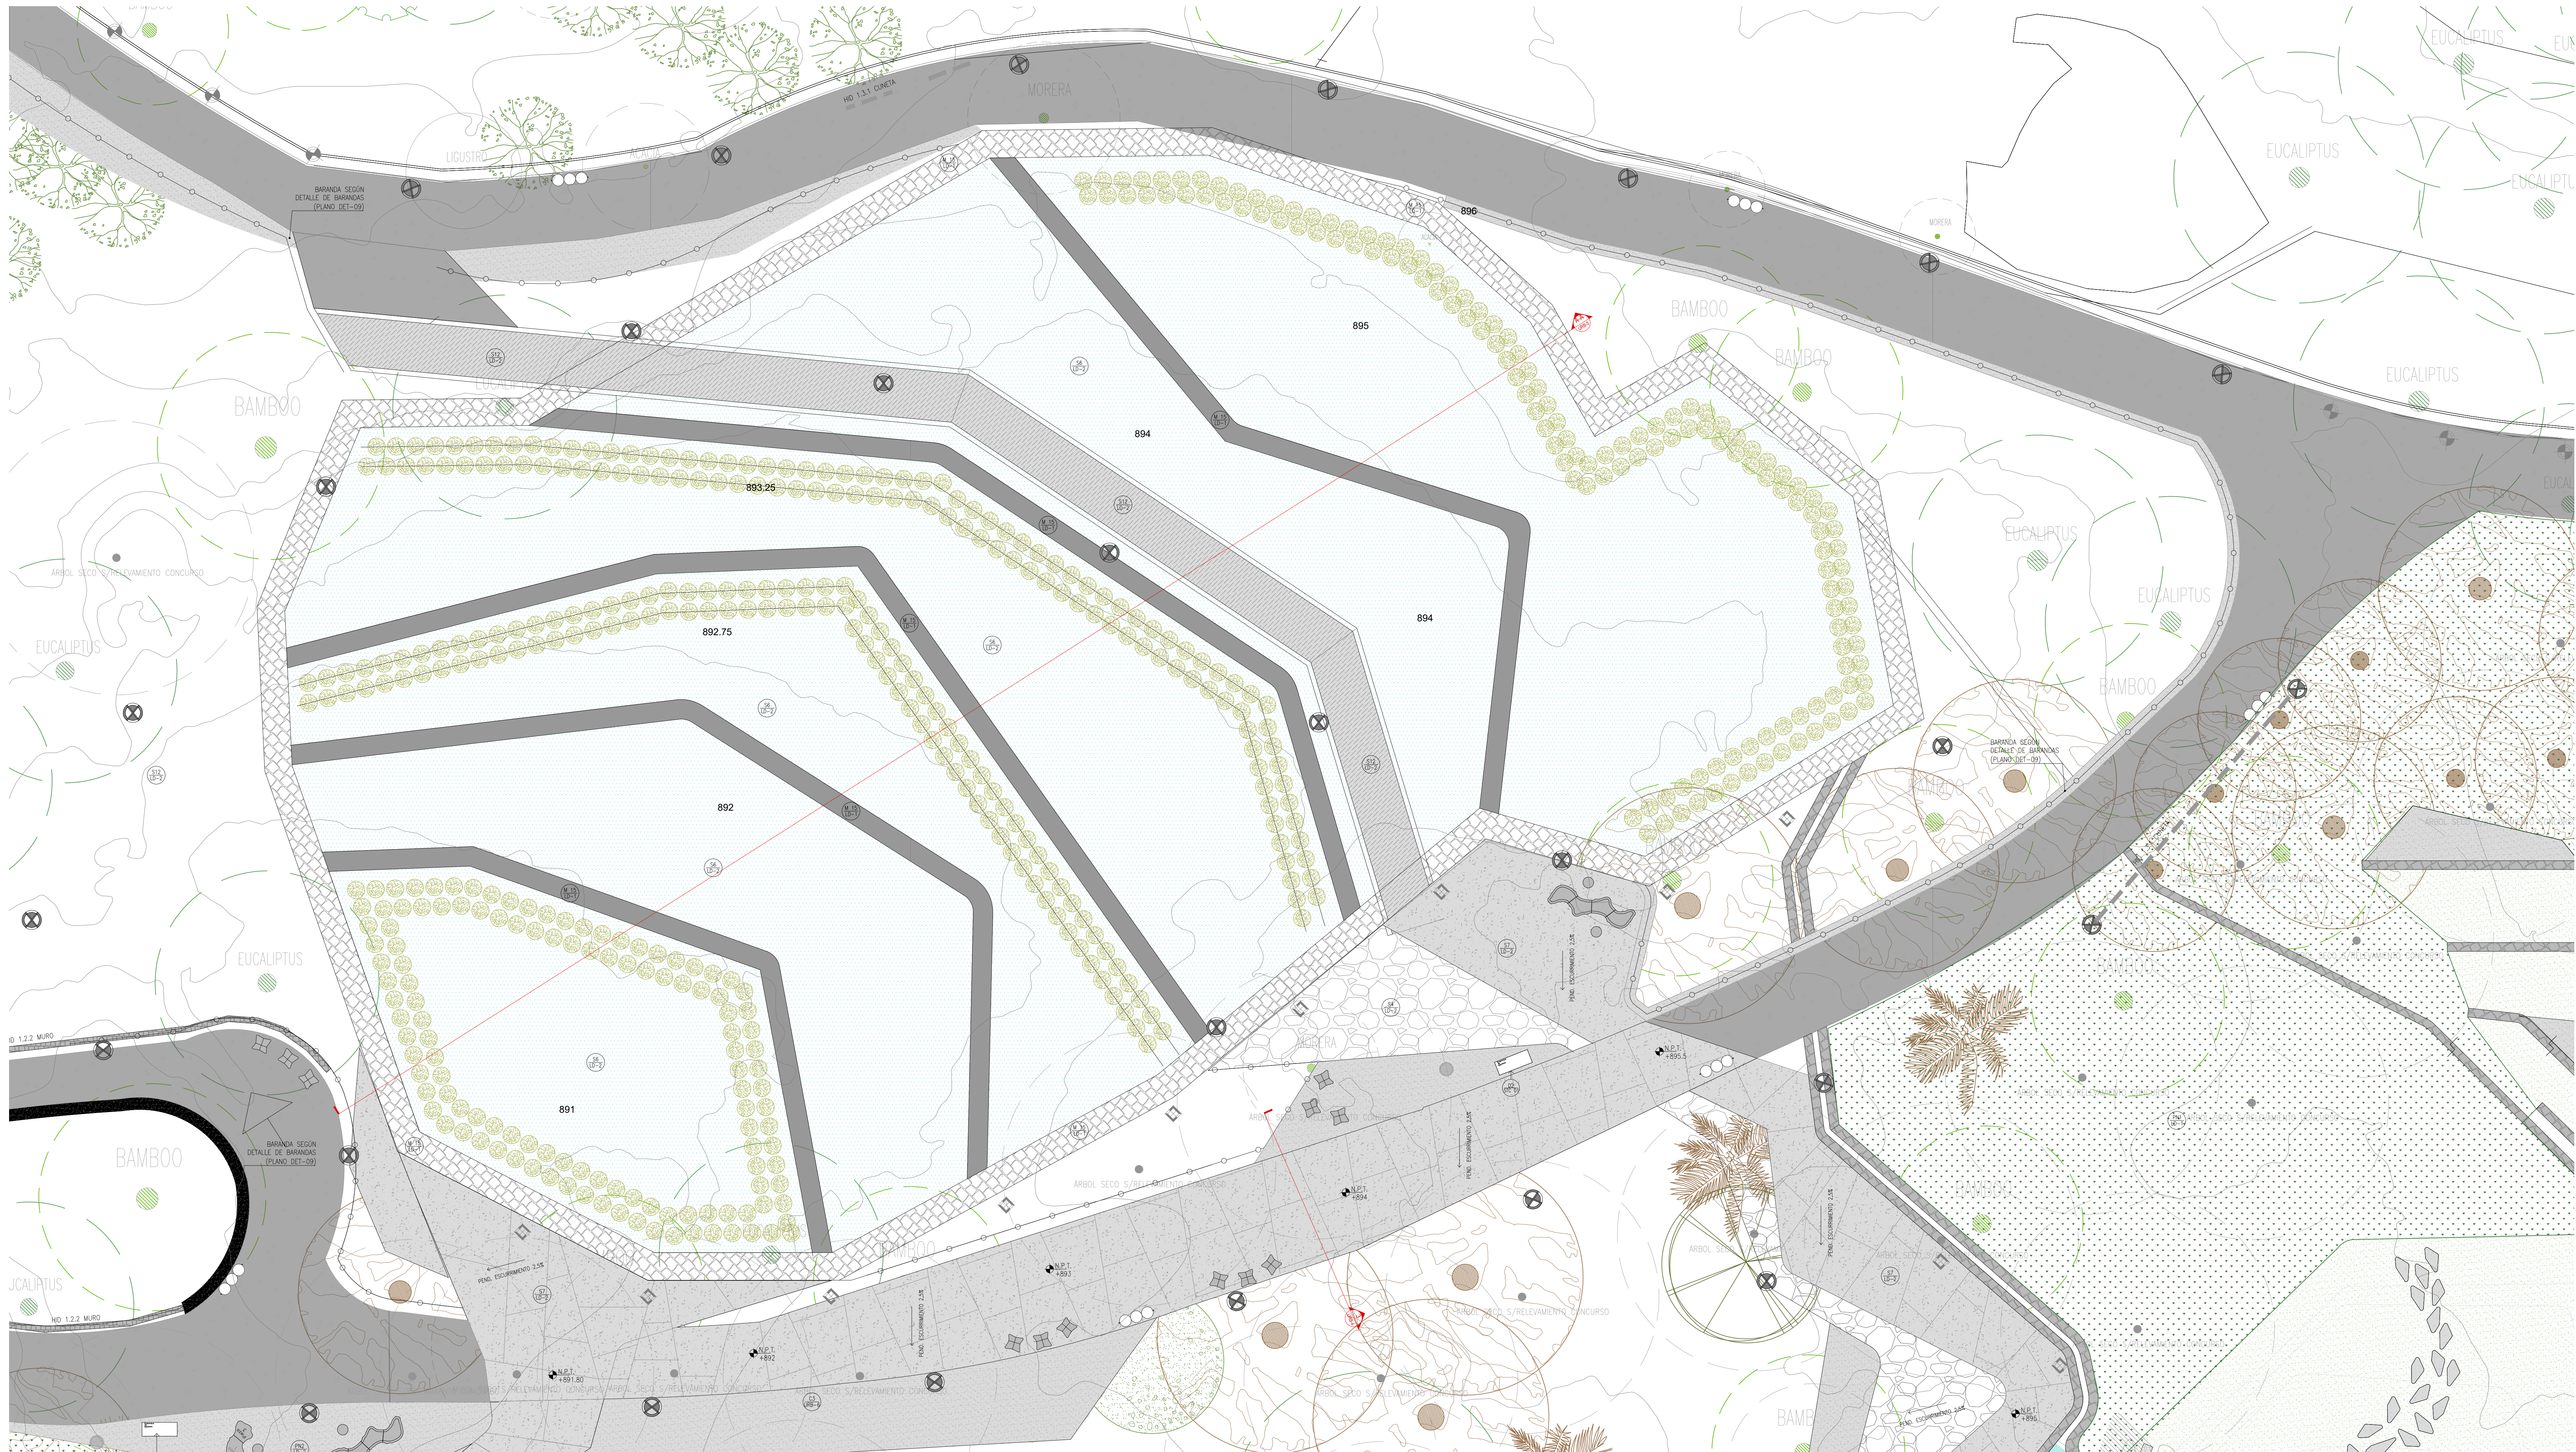

2 PLANTA - HUMEDAL
ESCALA 1:125

Referencias:		
REFERENCIAS URBANISMO 1ª ETAPA		
	FORESTAL SECO S/ RELEV. CONCURSO	ITEM LTP
	ACACIA VISCO	ARG 19
	FRESNO AMERICANO	ARG 19
	HUALTO ARGENTINO	ARG 19
	ROMERO	ARG 19
	MASELLA	ARG 19
	TOTORA	ARG 19
	LICUSTRUM LUCIDUM VIREGATA	ARG 19
	AGAVE	ARG 19
	BANCOS TIPO BKF	ARG 16.2.8
	MOBILIARIO PREMOLDEADO DE HORMIGON	ARG 16.2.3-4-5
	CESTOS DE RESIDUOS SELECTIVOS	ARG 16.2.7
	BEBEDEROS - LLENADOR DE BOTELLAS	ARG 16.2.9
	BICIADEIRO PREMOLDEADO DE HORMIGON	ARG 16.2.1
	CUNETAS A CONSTRUIR	ARG 18.7
	LOSAS DE HORMIGON DE ACCESO A TALUDES	ARG 7.2.3
	LUMINARIAS S/DETALLE DE LUMNOTECNICA	REF 1.10.9
	PISO S7 - HORMIGON ESTAMPADO	ARG 7.2.5
	PISO DE PIEDRA BOLA SUELTA	ARG 7.2.4
	BARANDA METALICA SENDEROS	ARG 15.1.4
	CARPETA ASFALTICA	VA 1.1.1
	PISO PNI - AREA CUBIERTA POR CESPED	ARG 19.3.1
	PLANOS DE ESTACIONAM. ESTADIO - COP 1084	-
	TIPO DE CANTERO SEGUN DETALLE	-

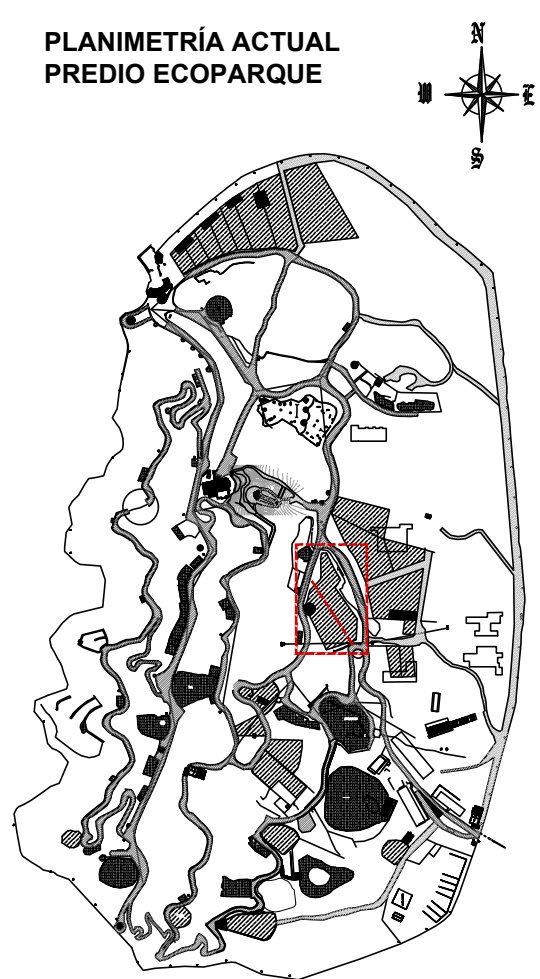

Revisiones:			
Nro.	Descripción	Resp.	Fecha
01.	Planimetría General	B. Zalazar	01.10.2021
02.	Acceso y cuneta vial	P. Antonelli	07.10.2021

DIBUJO	REVISO	APROBO

Superficie Terreno:	332.000,00m²
Superficie Cub. P.B.:	0m²
Superficie Cub. P.A.:	00.000,00m²
Superficie Aleros:	0m²
Superficie TOTAL:	0m²



Obra:
PROYECTO INTEGRAL CERRO DE LA GLORIA SECTOR: ECOPARQUE

Propietario:
GOBIERNO DE MENDOZA
Ministerio de Infraestructura

Ubicación:
AV. LIBERTADOR N°4400 - CAPITAL - MENDOZA

Proyecto Arquitectura:
Arq. Leticia Alfaro y Arq. Guillermo Lesch

Proyecto Ejecutivo:
Arq. Jose Visciglio, Arq. Bernardo Quattropani, Arq. Belen Zalazar, Arq. Agustina Quattani, Arq. Julian Peasina, Arq. Franco Montano, Arq. Diego Cofre, Gabriel Lambert, Arq. Paula Lopez.

Proyecto Especialidad:
Ing. Sergio Pedernera, Arq. Gustavo Carrizo, Tec. Matias Valdez, Arq. Jorge Gonzalez, Ing. Javier Chacon, Ing. Martin Balseiro, Tec. Ignacio Guirguis, Tec. Fernando Antonelli, Tec. Marcelo Martinez, Ing. Juan Franco Lavrino, Ing. Nicolas Amado.

Directora de Arquitectura e Ingeniería:
Arq. Veronica Fajer

Coordinador de Proyecto:
Arq. Facundo Antonelli

Subsecretario de Obras Públicas:
Arq. Jorge Simoni

Ministro de Planificación e Infraestructura Pública:
Arq. Mario Negro

ESPECIALIDAD: URBANISMO

PLANO: PLANTA / CORTE A-A

SECTOR: HUMEDAL

DETALLE:

Soporte Digital:
DAI-ON-PICG-URB-GE-013-C

Código: URB-05

Escala: 1/100 - 1/125

Revisión: 001

Fecha: 2022 MAY 04

QR