

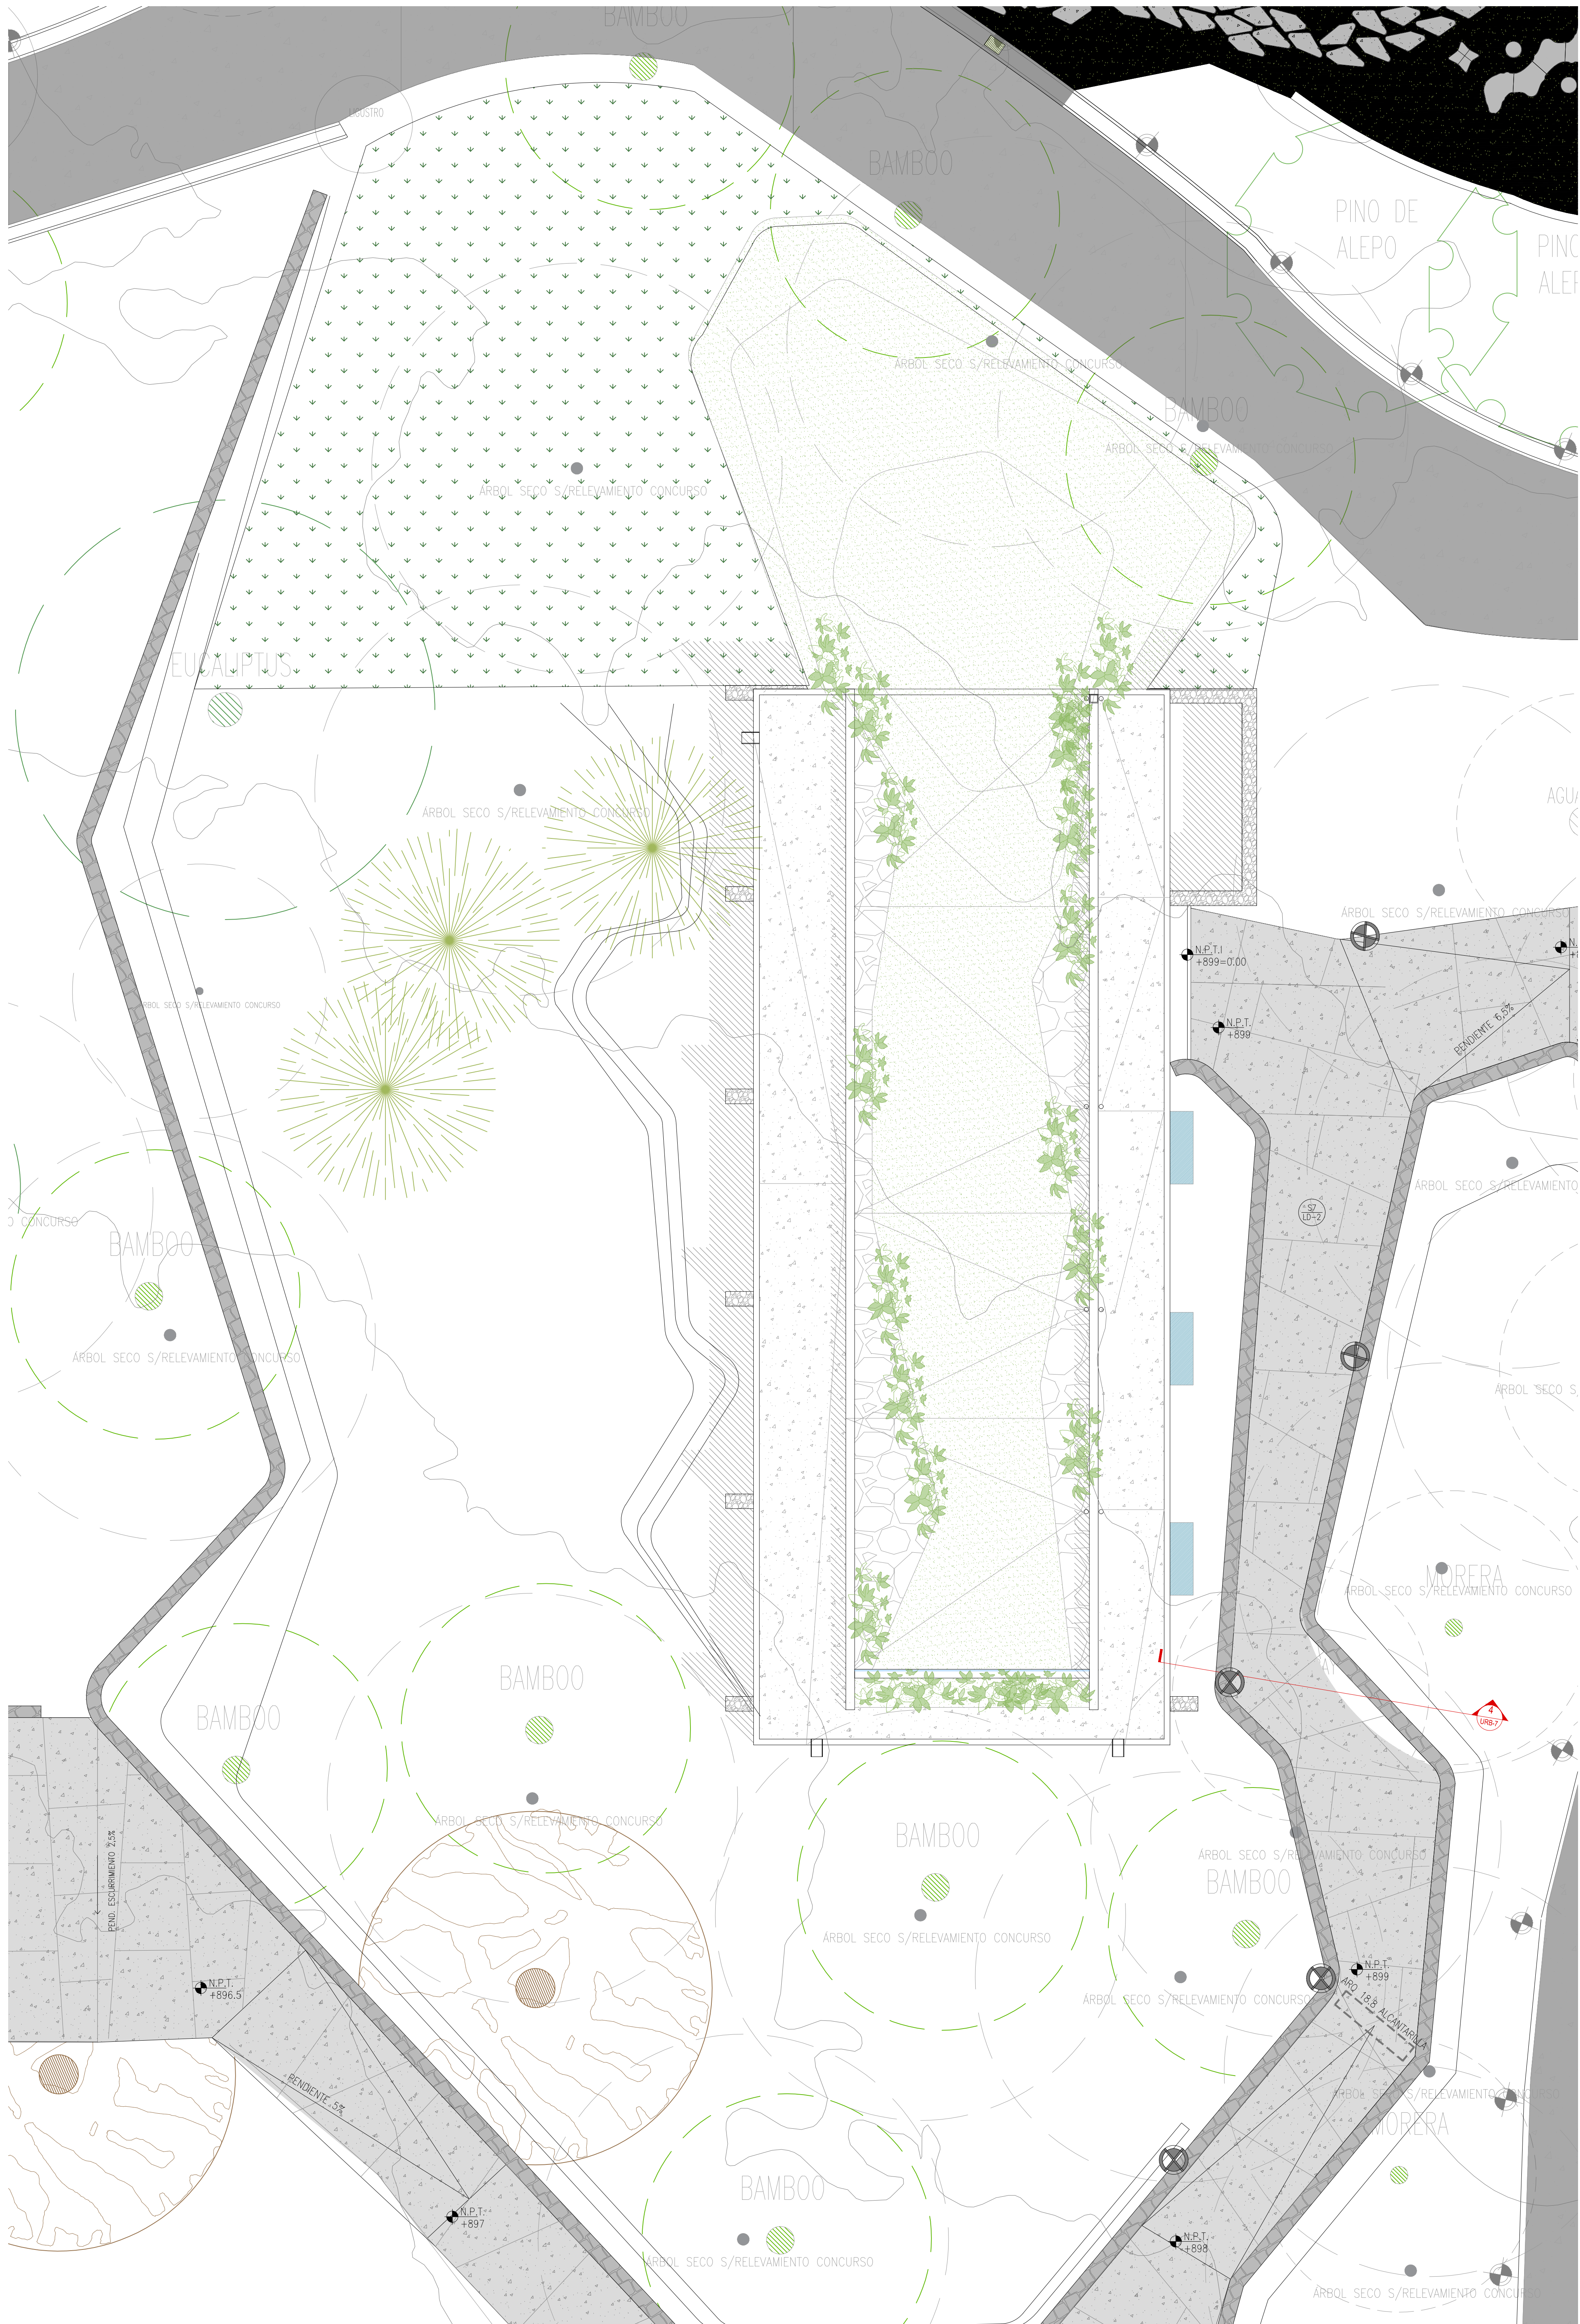
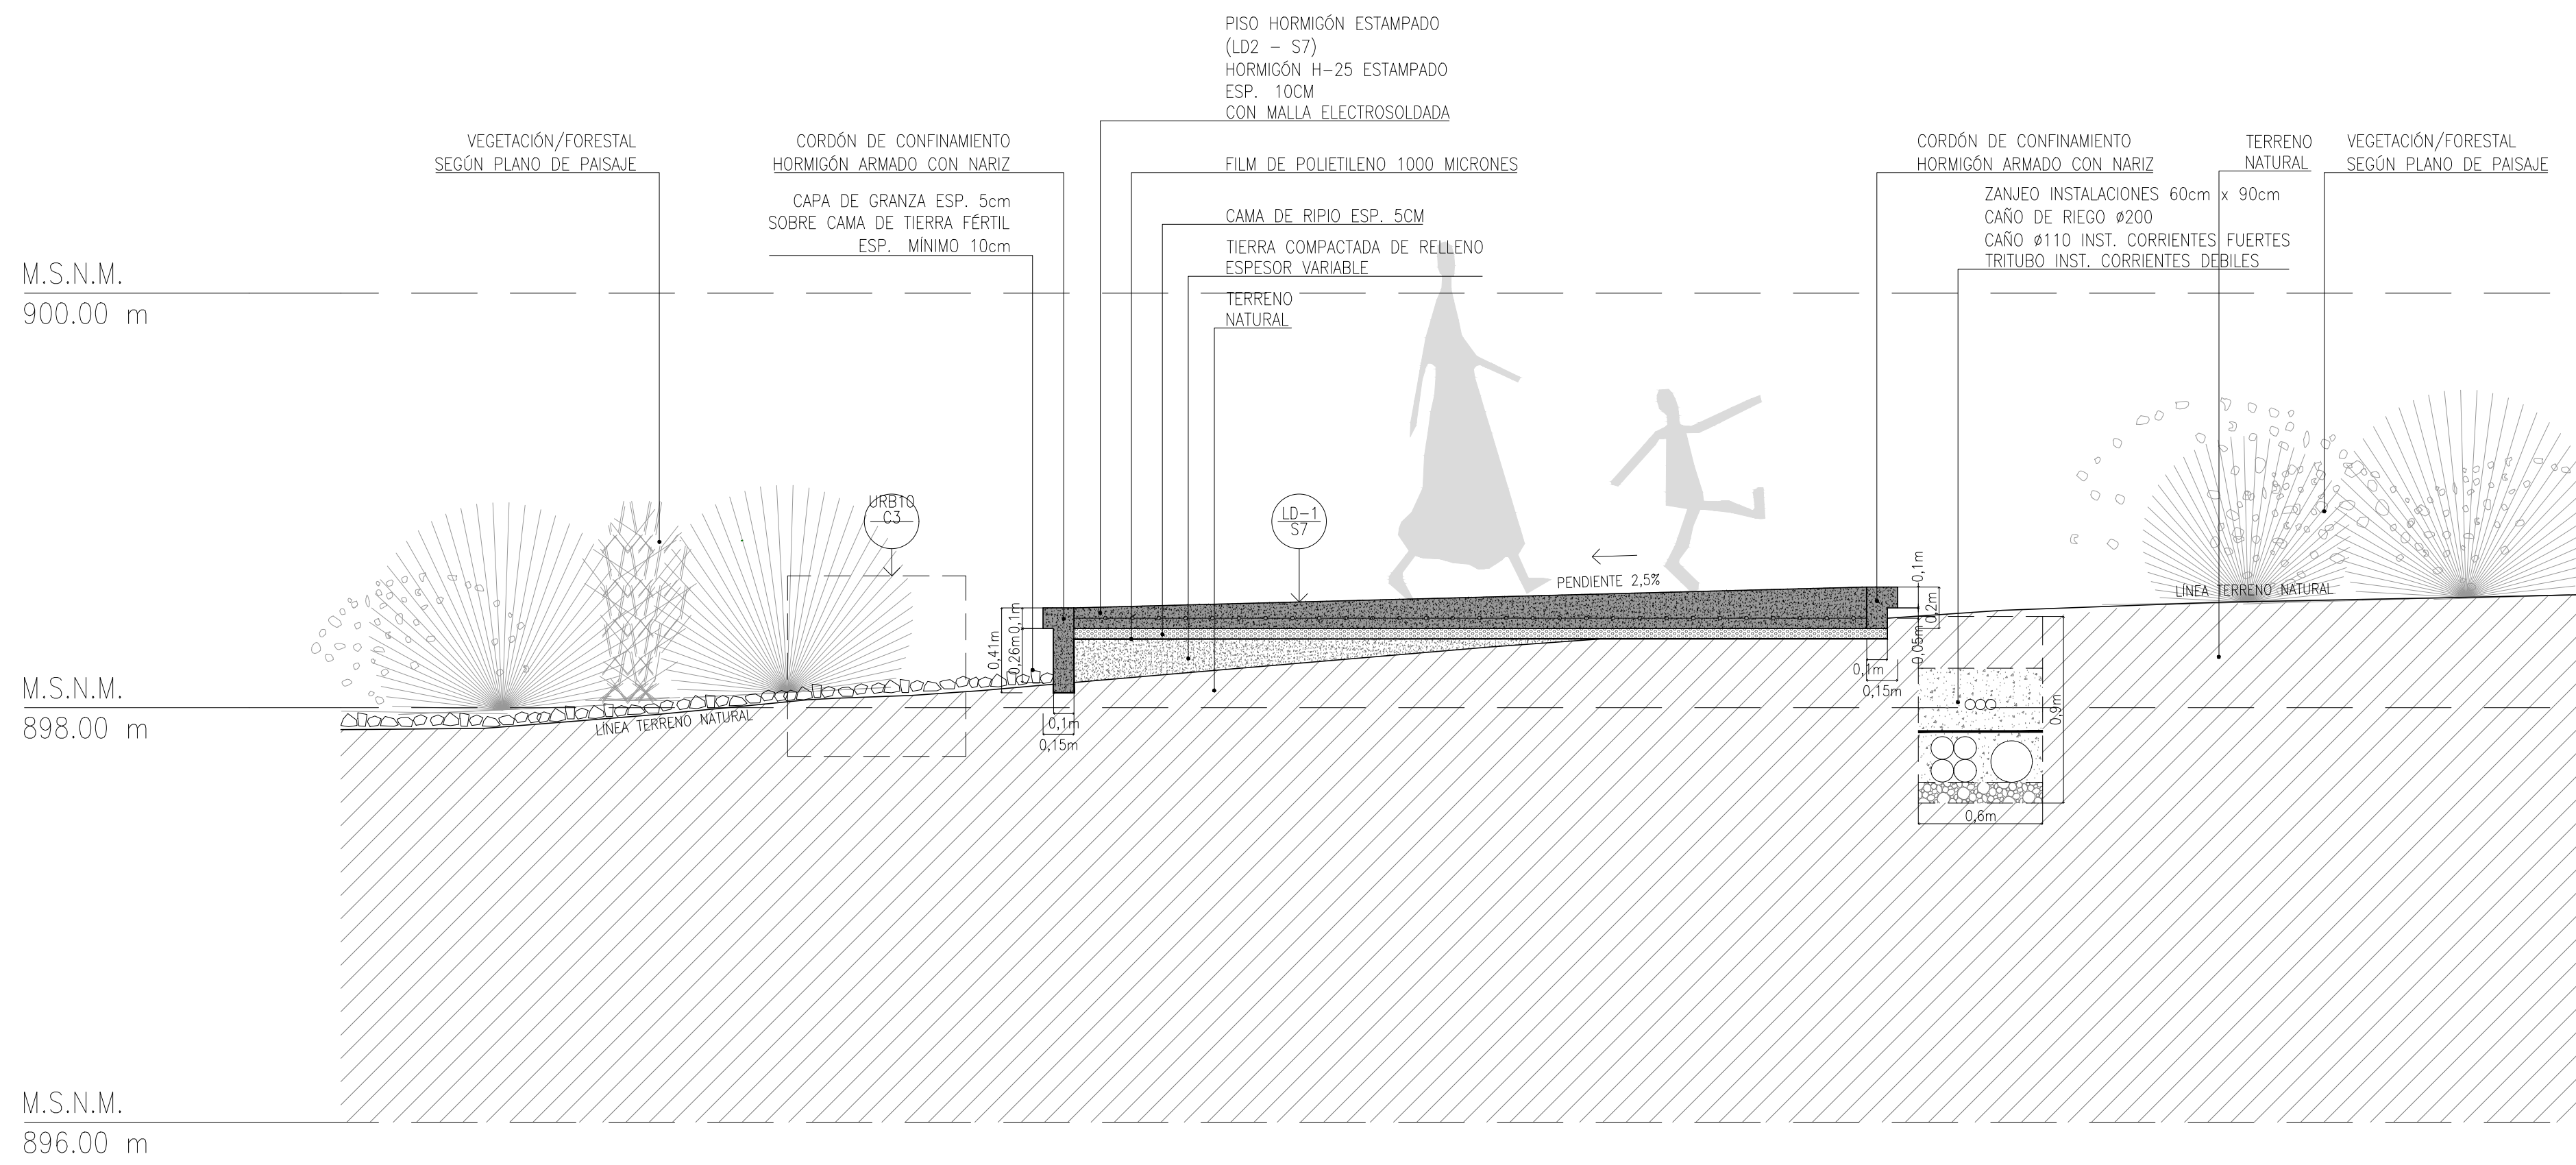


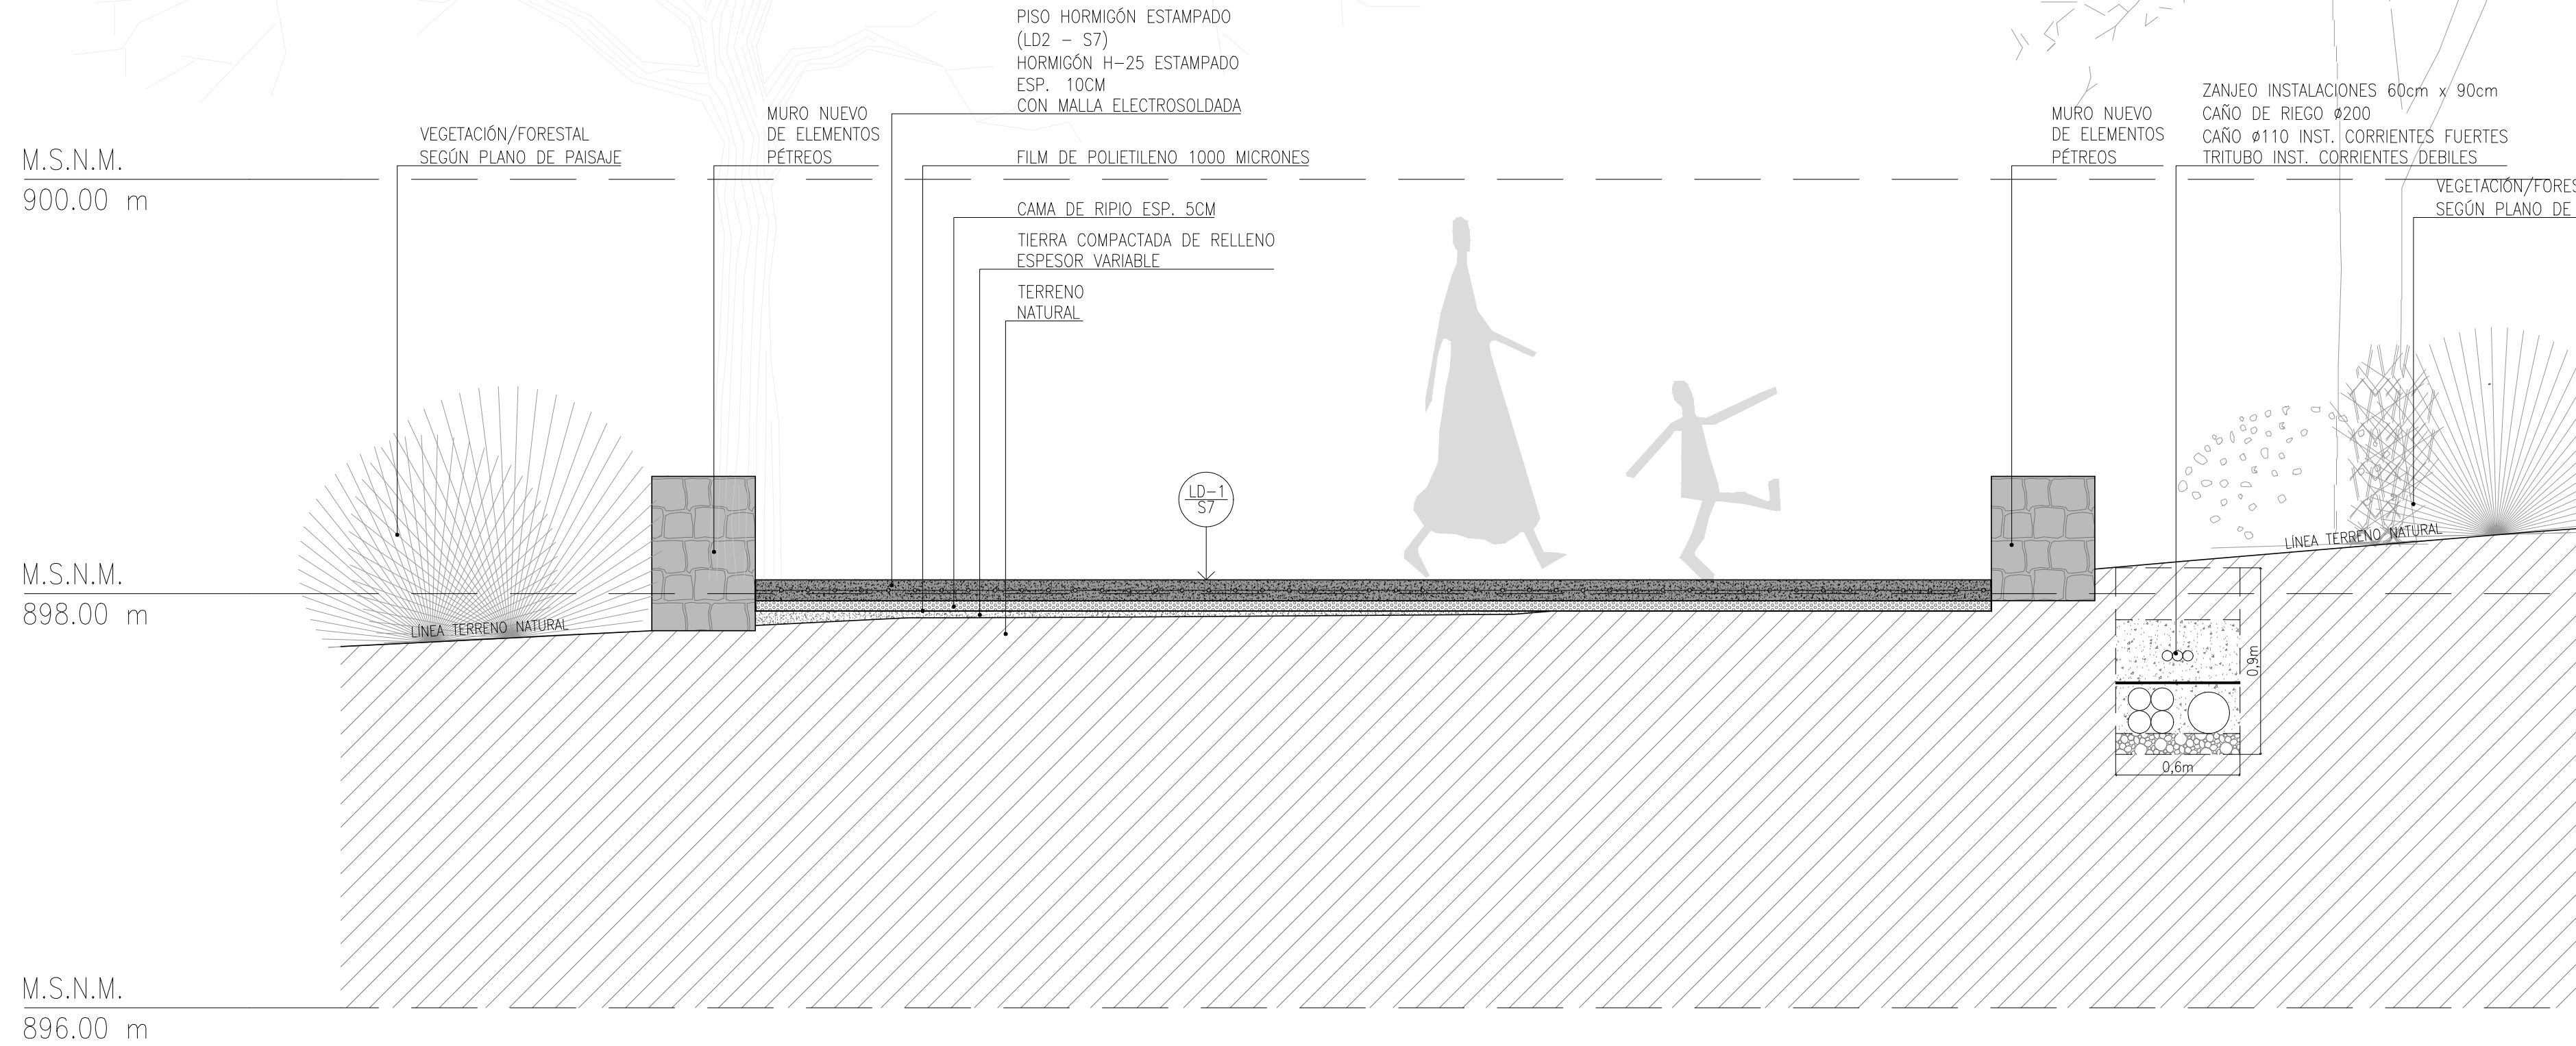

Referencias:			
REFERENCIAS URBANISMO 1ª ETAPA			
	FORESTALES SECCO S/ RELEVAM. CONCURSO	ITEM LTP	
	ACACIA VISCO	ARG 19	
	FRESNO AMERICANO	ARG 19	
	HUALVA ARQUEATA	ARG 19	
	ROMERO	ARG 19	
	NAVEJA	ARG 19	
	TOTORA	ARG 19	
	LICHIMUM LUCIDUM VAREGATA	ARG 19	
	AGAVE	ARG 19	
	BANCOS TIPO B6	ARG 16.2.8	
	MOBILIARIO PROMOVIDO DE HORMIGON	ARG 16.2.3.4-5	
	CESTOS DE RESIDUOS SELECTIVOS	ARG 16.2.7	
	BEBEDEROS - LLENADOR DE BOTELLAS	ARG 16.2.9	
	BICIADETERO PROMOVIDO DE HORMIGON	ARG 16.2.1	
	CUNETAS A CONSTRUIR DE ACCESO A TALUDES	ARG 18.7	
	LUMINARIAS S/DETALLE DE LUMINOTECNICA	ARG 1.10.9	
	PISO S7 - HORMIGON ESTAMPADO	ARG 7.2.5	
	PISO DE PIEDRA BOLA SUELTA	ARG 7.2.4	
	BARANDA METALICA SENDEROS	ARG 15.1.4	
	CARPETA ASFALTICA	VA 1.1.1	
	PISO PNI - AREA CUBIERTA POR CESPED	ARG 19.3.1	
	PLANOS DE ESTACIONAM. ESTADIO - CIP 1084 VEHICULOS	-	
	TIPO DE CANTERO SEGUN DETALLE	-	

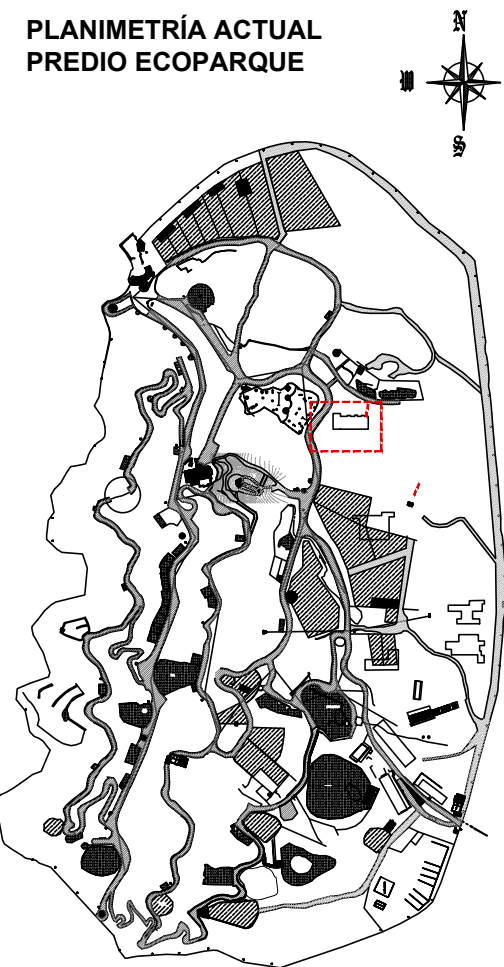

Revisiones:			
Nro.	Descripción	Resp.	Fecha
01.	Planimetría General	B. Zalazar	01.10.2021
02.	Acceso y cunetas vial	P. Antonelli	07.10.2021

DIBUJO	REVISO	APROBO

Superficie Terreno:	332.000,00m²
Superficie Cub. P.B.:	0m²
Superficie Cub. P.A.:	00.000,00m²
Superficie Aleros:	0m²
Superficie TOTAL:	0m²



Obra: PROYECTO INTEGRAL CERRO DE LA GLORIA SECTOR: ECOPARQUE

Propietario: GOBIERNO DE MENDOZA
Ministerio de Infraestructura

Ubicación: AV. LIBERTADOR N°4400 - CAPITAL - MENDOZA

Proyecto Arquitectural: Arq. Leticia Alfaro y Arq. Guillermo Lesch

Proyecto Ejecutivo: Arq. Jose Visciglio, Arq. Bernardo Quattropani, Arq. Belen Zalazar, Arq. Agustina Quattropani, Arq. Julia Peasina, Arq. Franco Montano, Arq. Diego Cofre, Gabriel Lambert, Arq. Paula Lopez.

Proyecto Especialidad: Ing. Sergio Pedernera, Arq. Gustavo Carrizo, Tec. Matias Valdez, Arq. Jorge Gonzalez, Ing. Javier Chacon, Ing. Alvaro Balseiro, Tec. Ignacio Quattropani, Tec. Fernando Antonelli, Tec. Marcelo Martinez, Ing. Juan Franco Lavrino, Ing. Nicolas Amado.

Directora de Arquitectura e Ingeniería: Arq. Veronica Fassi

Coordinador de Proyecto: Arq. Facundo Antonelli

Subsecretario de Obras Publicas: Arq. Jorge Simoni

Ministro de Planificación e Infraestructura Publica: Arq. Mario Ingui

ESPECIALIDAD: URBANISMO

PLANO: PLANTA / DETALLES CANTEROS

SECTOR: BIBLIOTECA

DETALLE:

Soporte Digital: DAI-ON-PIG-URB-GE-013-C

Código: URB-07

Escala: 1/20 - 1/75

Revisión: 001

Fecha: 2022 MAY 04

