


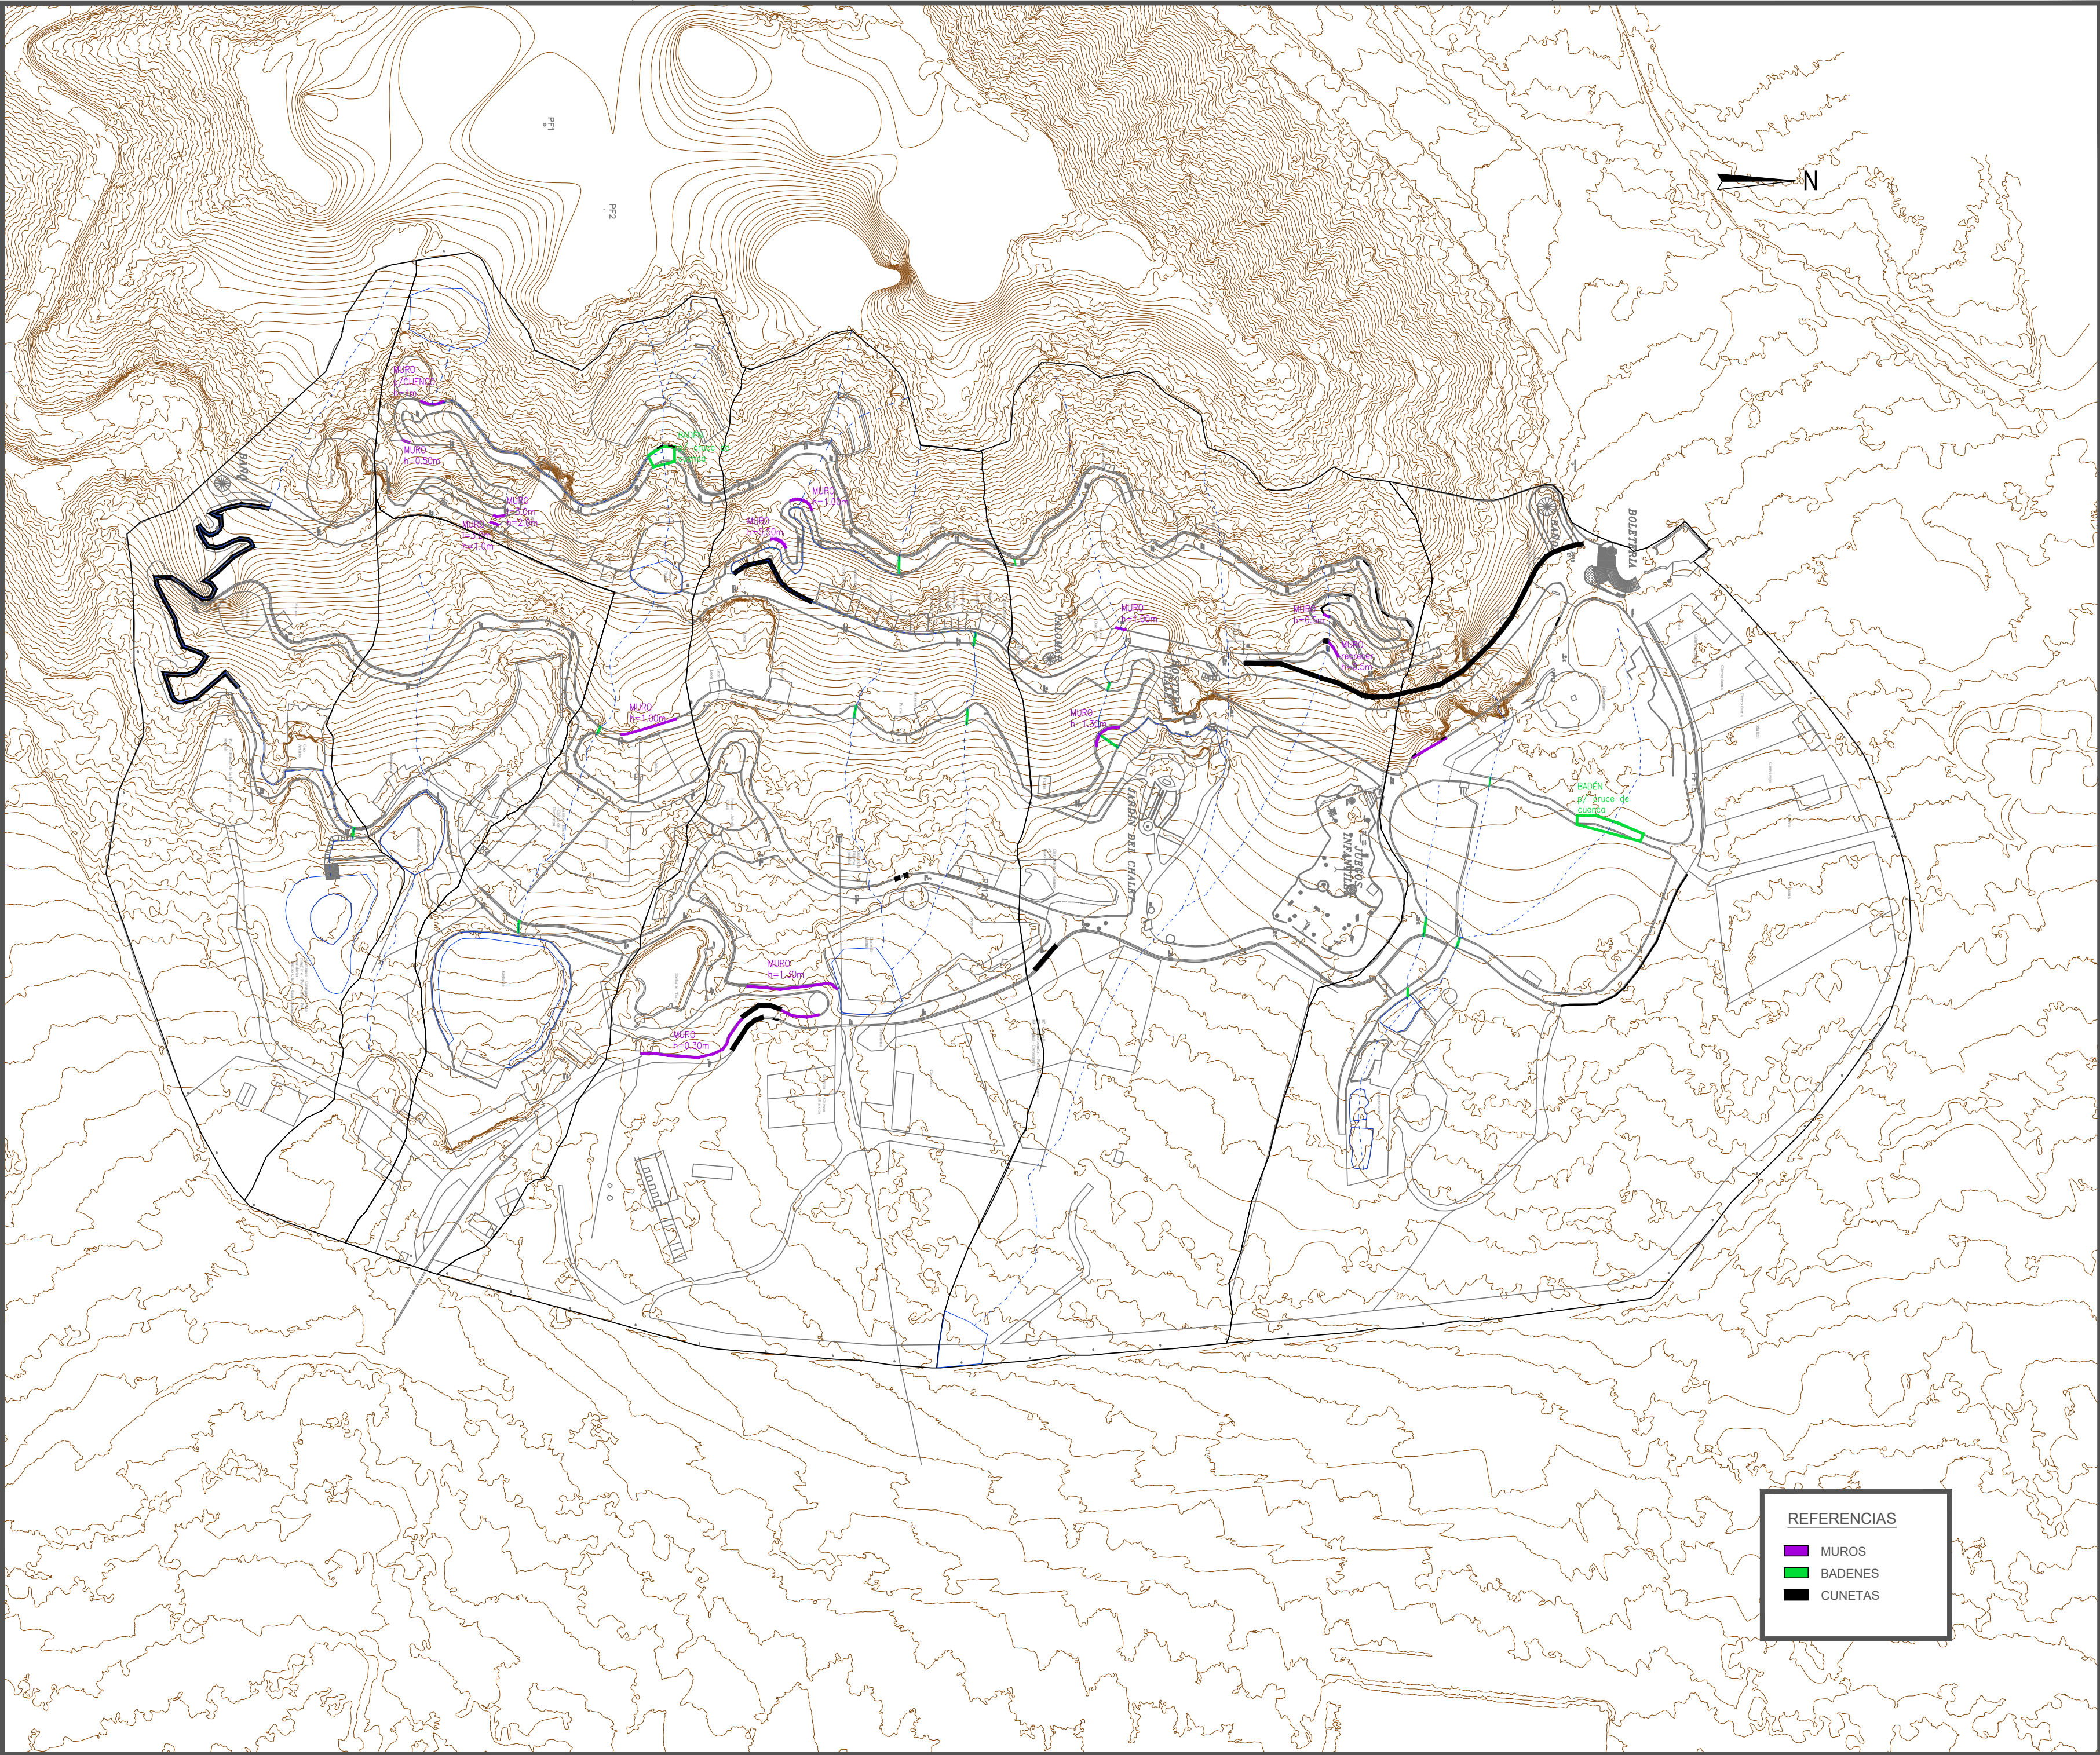

Revisiones:

Nro.	Descripción	Resp.	Fecha
01.			

DIBUJÓ	REVISÓ	APROBÓ
TMU	POJ	PAR

Superficie Terreno:

332.000,00m²

Superficie Cub. P.B.:

-

Superficie Cub. P.A.:

-

Superficie Aleros:

-

Superficie TOTAL:

-



MENDOZA GOBIERNO
Ministerio de Planificación e Infraestructura Pública
Subsecretaría de Obras Públicas
Dirección de Arquitectura e Ingeniería

Obra:

PROYECTO INTEGRAL CERRO DE LA GLORIA
SECTOR: ECOPARQUE

Propietario:

GOBIERNO DE MENDOZA
Ministerio de Infraestructura

Ubicación:

AV. LIBERTADOR N°4400 - CAPITAL - MENDOZA

Proyecto Arquitectura:

Arq. Leticia Alfaro y Arq. Guillermo Lesch

Proyecto Ejecutivo:

Arq. Jose Visciglio, Arq. Bernado Quattropani, Arq. Belen Zalazar, Arq. Agustina Querol, Arq. Julieta Pessina, Arq. Franco Montalto, Arq. Diego Cofre, Gabriel Lambert, Arq. Paula Lopez.

Proyecto Especialidad:

Ing. Pablo Rodriguez, Ing. Pablo Ojeda, Ing. Tomás Mur.

Directora de Arquitectura e Ingeniería:

Arq. Verónica Fader

Coordinador de Proyecto:

Arq. Facundo Antonietti

Subsecretario de Obras Públicas:

Arq. Jorge Simoni

Ministro de Planificación e Infraestructura Pública:

Arq. Mario Isgró

ESPECIALIDAD:

HIDRÁULICA

PLANO:

OBRAS A EJECUTAR

SECTOR:

DETALLE:

Soporte Digital:

DAI-ON-PICG-HID-001-C

Código:

Escala:

1/2000

Revisión:

001

Fecha:

2022 FEB 4

QR