


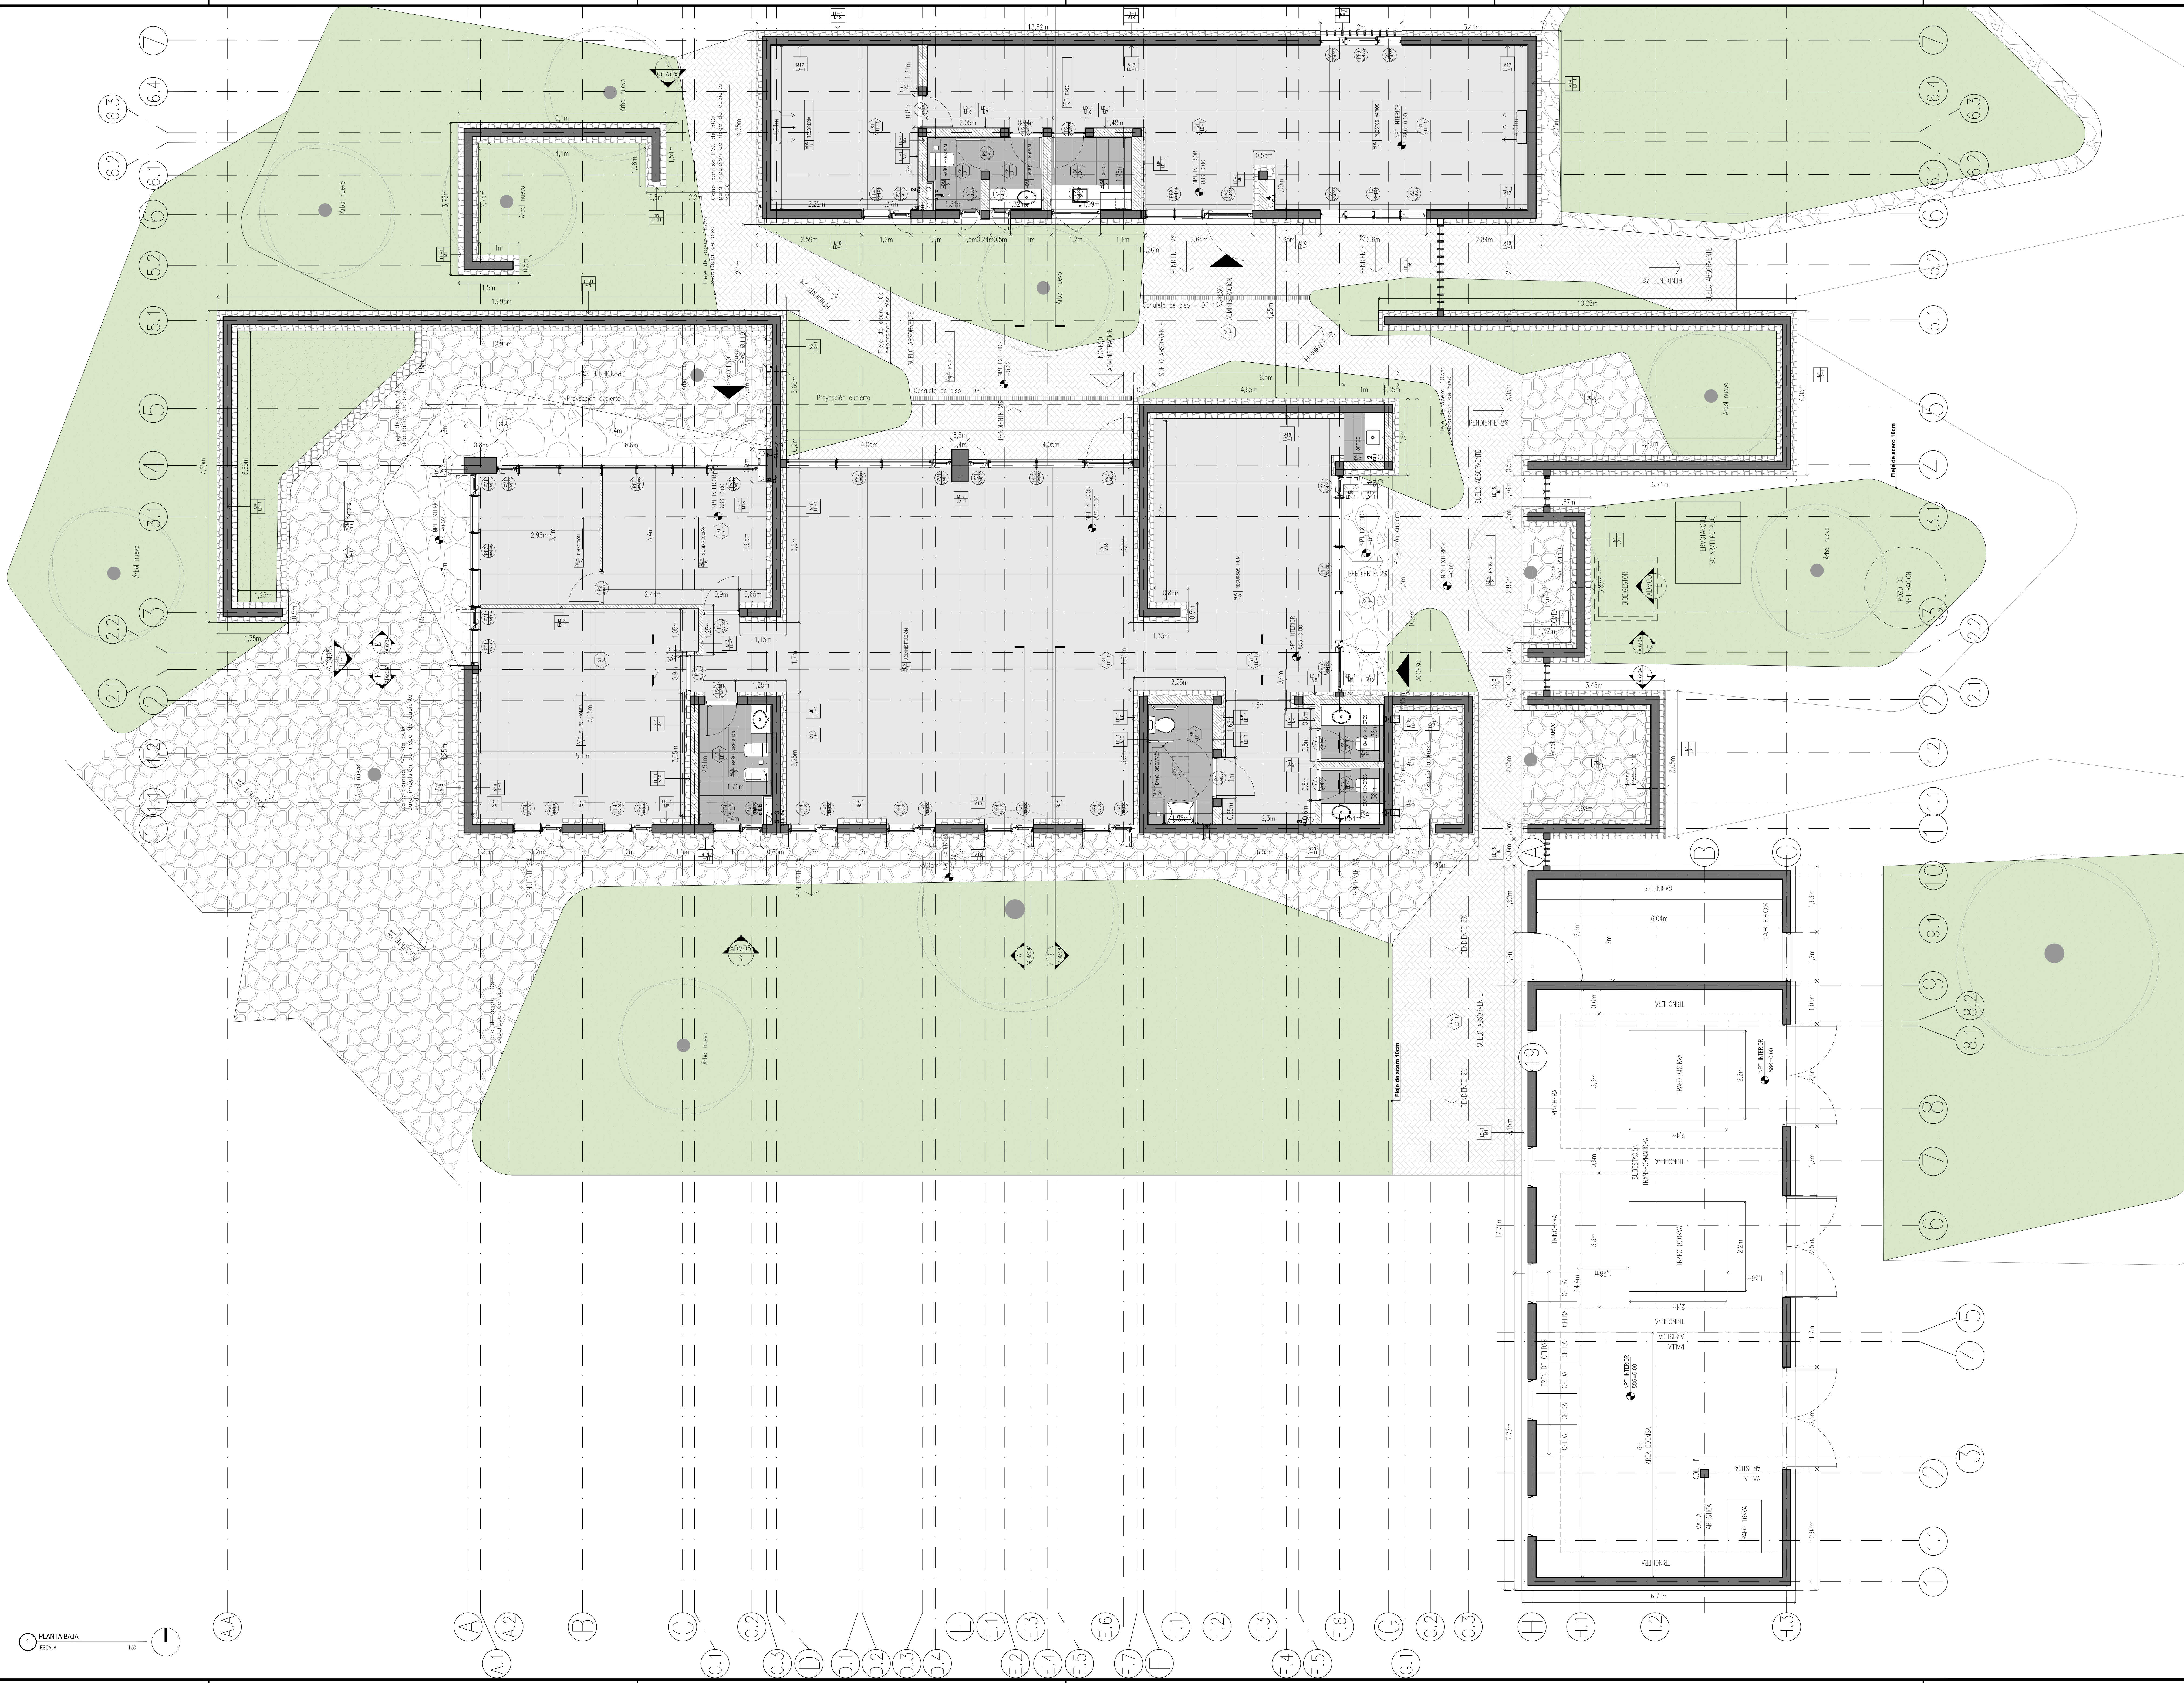

Referencias:

- PL - PISO S1: HORMIGÓN ESTAMPADO
- PL - PISO S2: PIEDRA LANA
- PL - PISO S3: ADOSQUES
- PL - PISO S4: PIEDRA SUELT
- PL - PISO S5: ESTANQUES
- PL - PISO S6: REVESTIMIENTO PORCELANATO
- PL - PISO S7: PISO ALTO TRÁNSITO
- PL - PISO S8: PISO DE MADERA
- PL - PISO PNI: PISO VEGETADO
- PL - PISO PNI: PISO + RPO
- PL - EX: DE ARBOL EXISTENTE
- PL - TAPQUE LAVAND
- PL - TAPQUE DE 14'
- PL - TAPQUE DE 14' + REVESTIMIENTO DE PIEDRA
- PL - MURO LADRILLO + REVESTIMIENTO DE PIEDRA
- DETALLE DE MURO
- DETALLE DE CARPINTERIA
- DETALLE DE PISO

PLANIMETRÍA ACTUAL
PREIO ECOPARQUE

Revisiones:			
Nro.	Descripción	Resp.	Fecha
01.			

DIBUJO	REVISO	APROBO

Superficie Terreno: 332.000,00m²

Superficie Cub. P.B.: 496,60m²

Superficie Cub. P.A.: 00.000,00m²

Superficie Aleros: 27,00m²

Superficie TOTAL: 523,60m²

Obra:

**PROYECTO INTEGRAL
CERRO DE LA GLORIA
SECTOR: ECOPARQUE**

Propietario:
GOBIERNO DE MENDOZA
Ministerio de Infraestructura

Ubicación:
AV. LIBERTADOR N°4400 - CAPITAL - MENDOZA

Proyecto Arquitectura:
Arq. Leticia Alfaro y Arq. Guillermo Leach

Proyecto Ejecutivo:
Arq. Jose Visciglio, Arq. Bernardo Quattropani, Arq. Belen Zalcas, Arq. Agustin Quirel, Arq. Julia Pessina, Arq. Franco Montolio, Arq. Diego Cofre, Gabriel Lambert, Arq. Paula Lopez.

Proyecto Especialidad:
Ing. Sergio Podemera, Arq. Gustavo Carrizo, Tec. Maria Valdez, Arq. Jorge Corelli, Ing. Javier Chacón, Ing. Martin Balasch, Tec. Ignacio Quiroga, Tec. Fernando Antonelli, Tec. Marcelo Maturo, Ing. Juan Franco Levino, Ing. Nicolas Amado.

Directora de Arquitectura e Ingeniería:
Arq. Veronica Fader

Coordinador de Proyecto:
Arq. Facundo Antonelli

Subsecretario de Obras Públicas:
Arq. Jorge Simoni

Ministro de Planificación e Infraestructura Pública:
Arq. Mario Igro

ESPECIALIDAD: ARQUITECTURA

PLANO: PLANTA

SECTOR: ADMINISTRACIÓN

DETALLE:

Soporte Digital:
DAI-ON-PICG-ARQ-ADMINISTRACION-GE-005-C
Código: ARQ-ADM-01

Escala: 1/50

Revisión: 001

Fecha:
2022 MAR 25